




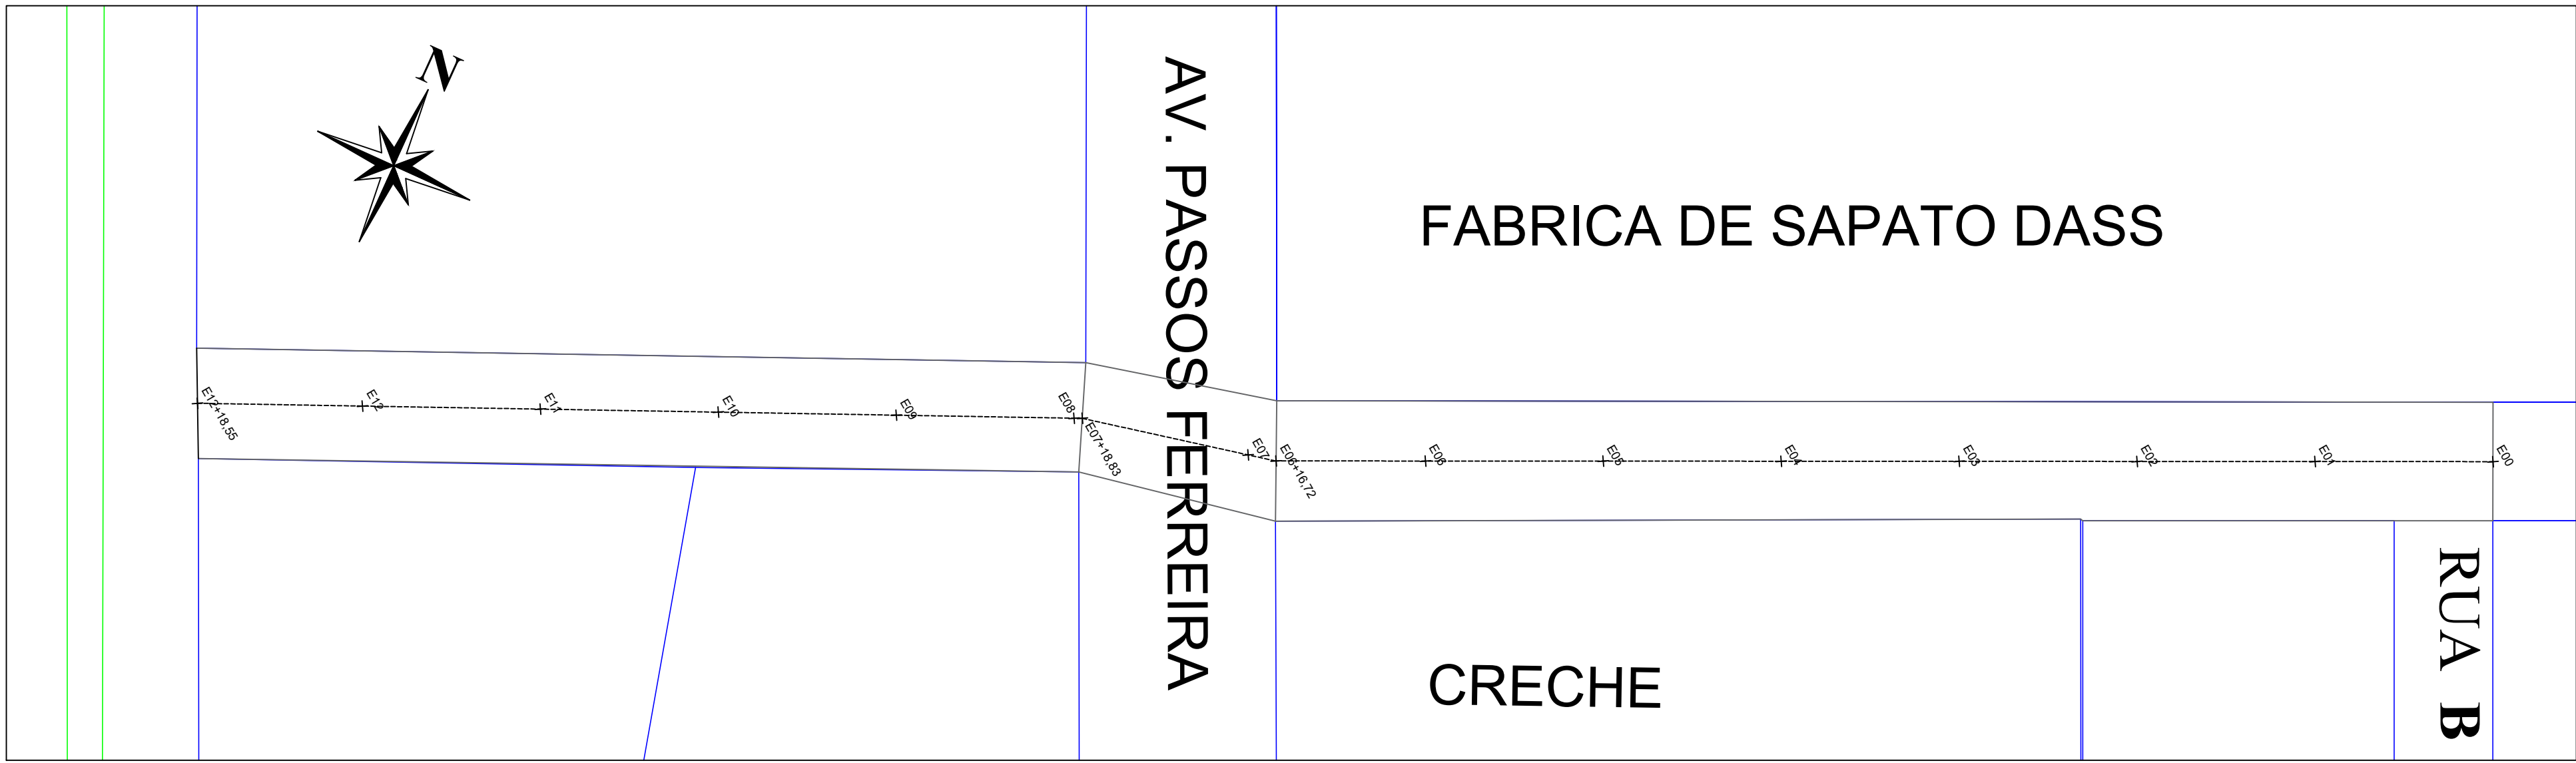


1 Escala: 1/250 (NOTA: deve ser compatível com a extensão da via)

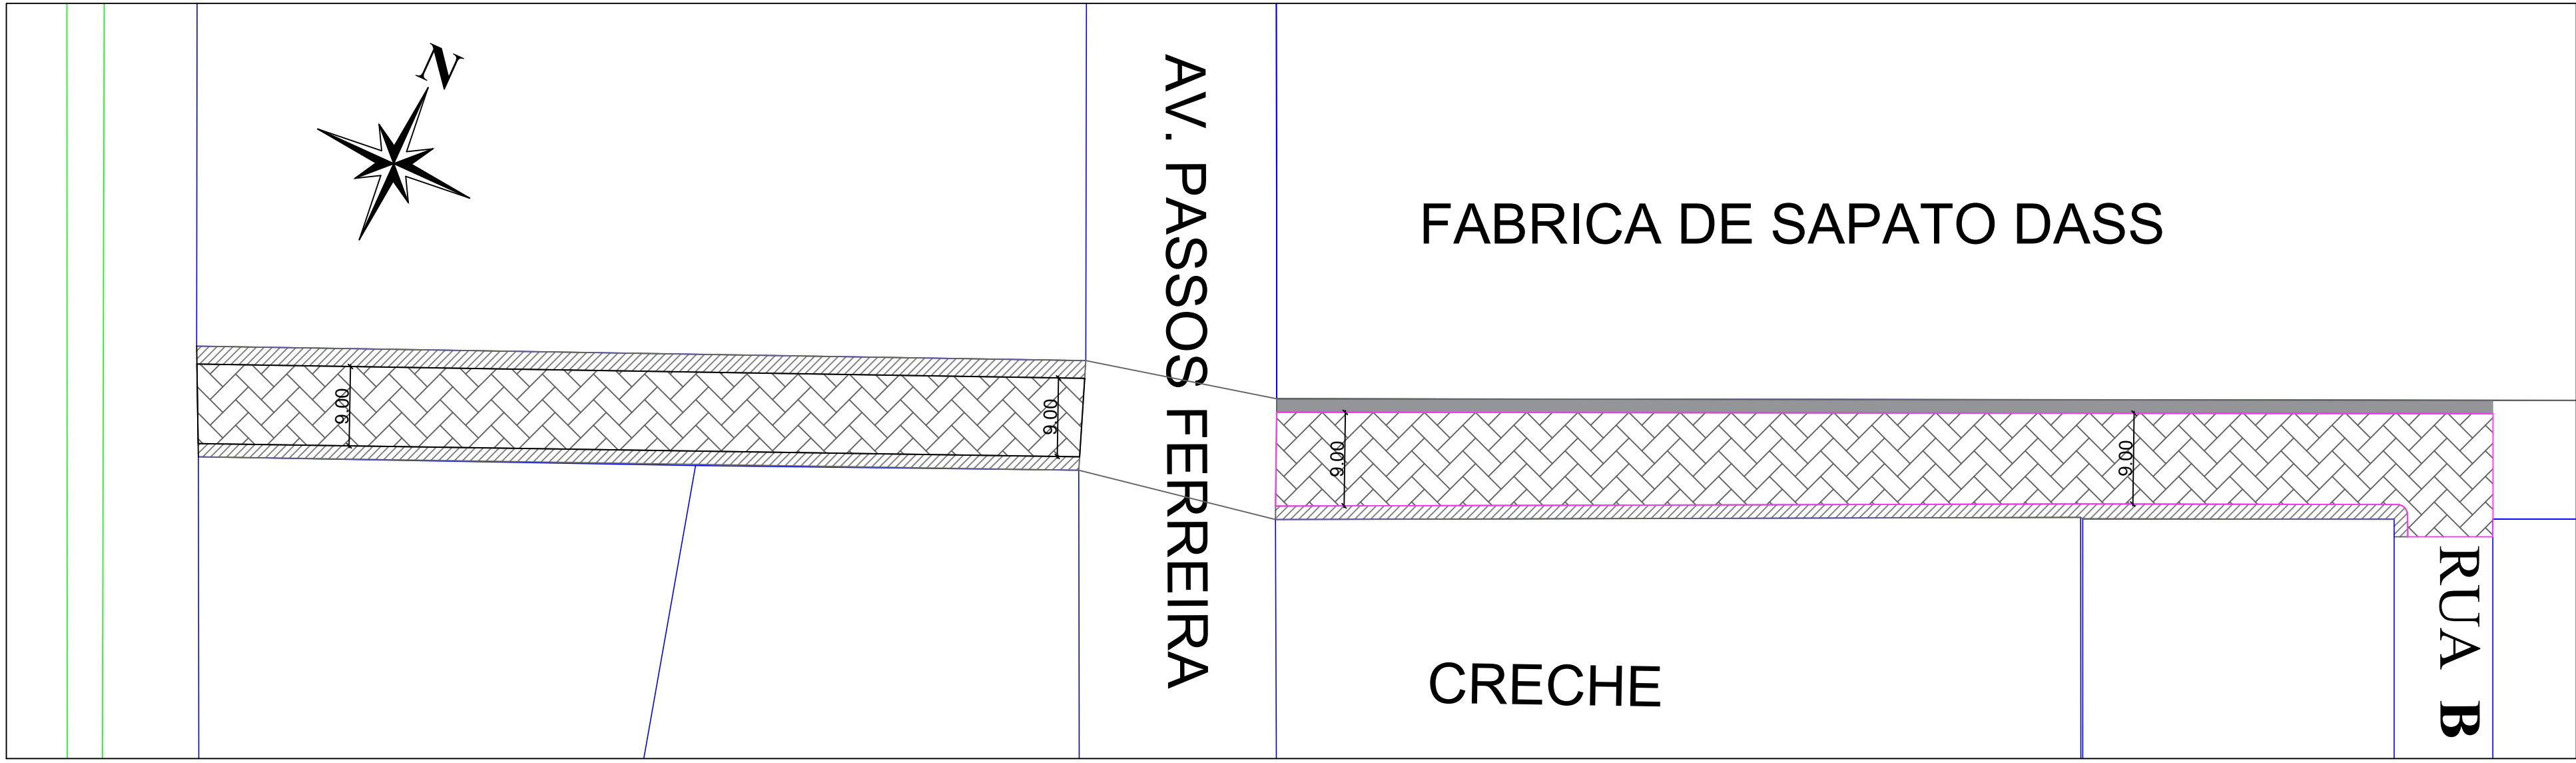

2 PROJETO DE PAVIMENTAÇÃO Escala: 1/250 (NOTA: deve ser compatível com a extensão da via)

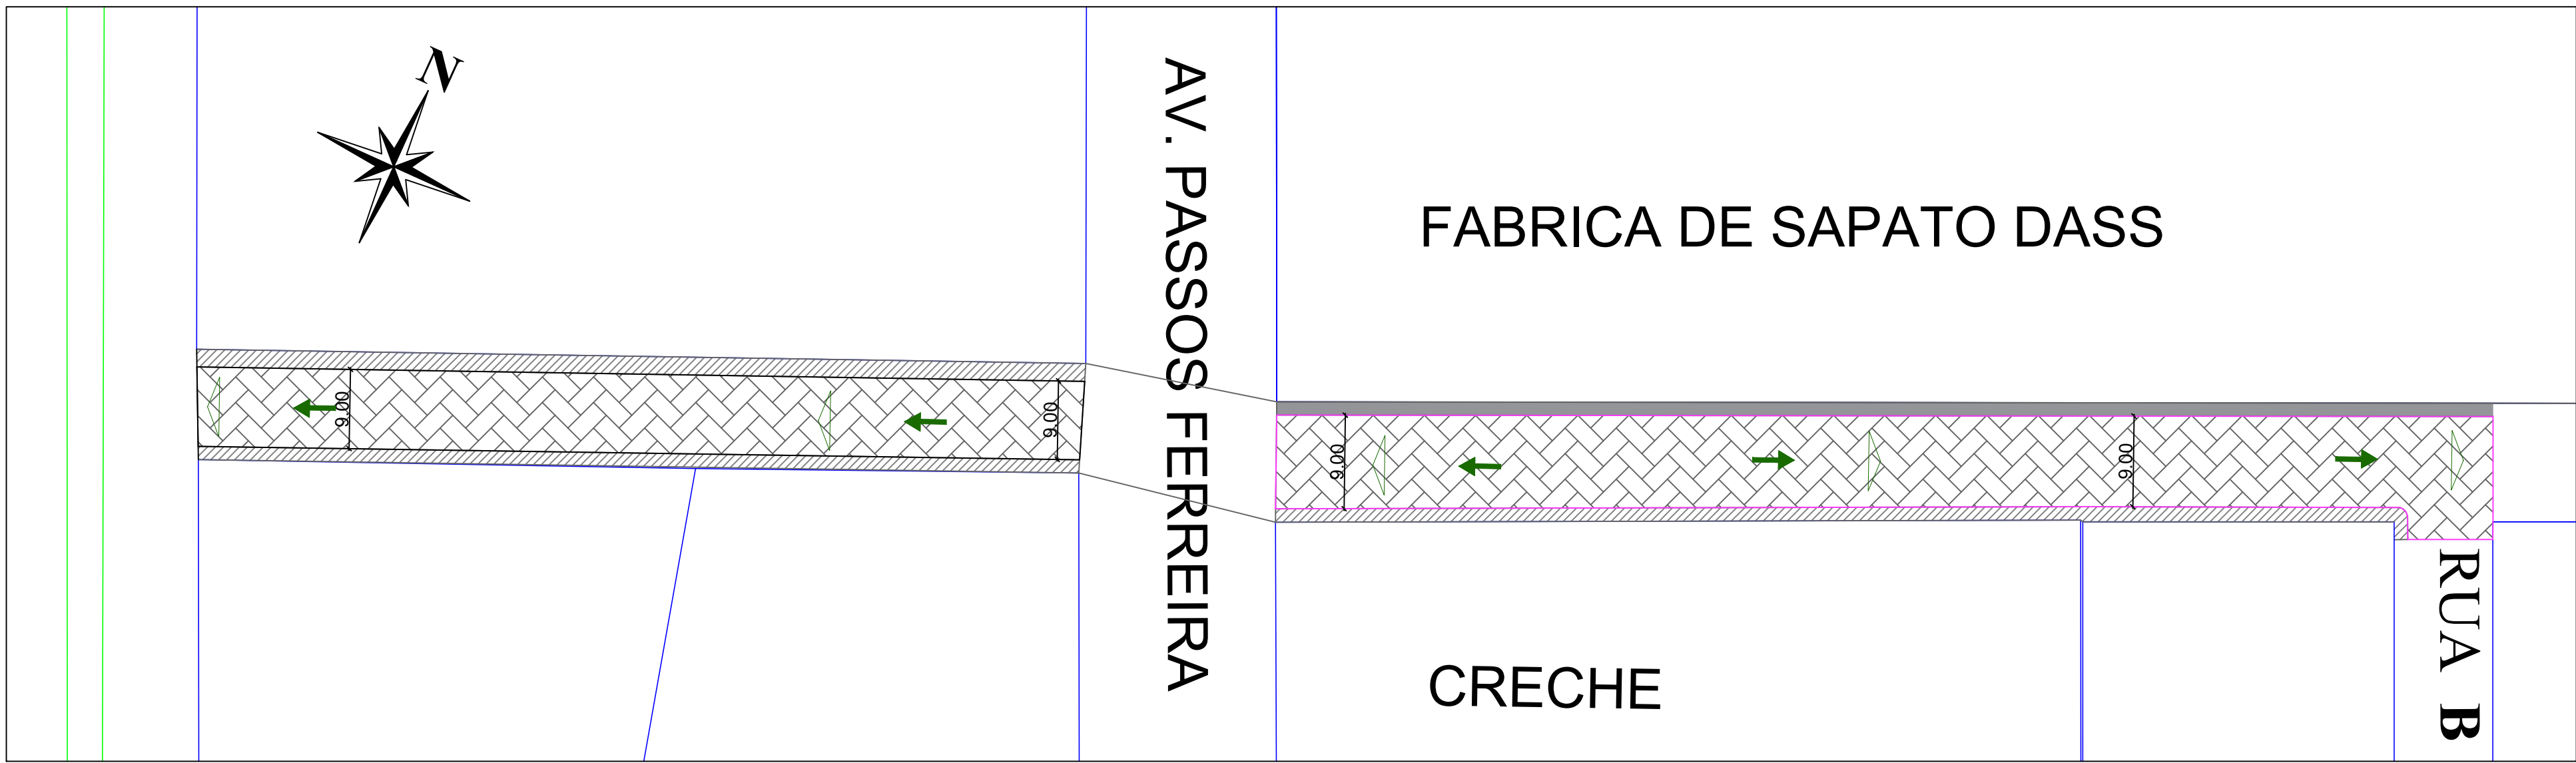

3 DRENAGEM SUPERFICIAL Escala: 1/250 (NOTA: deve ser compatível com a extensão da via)

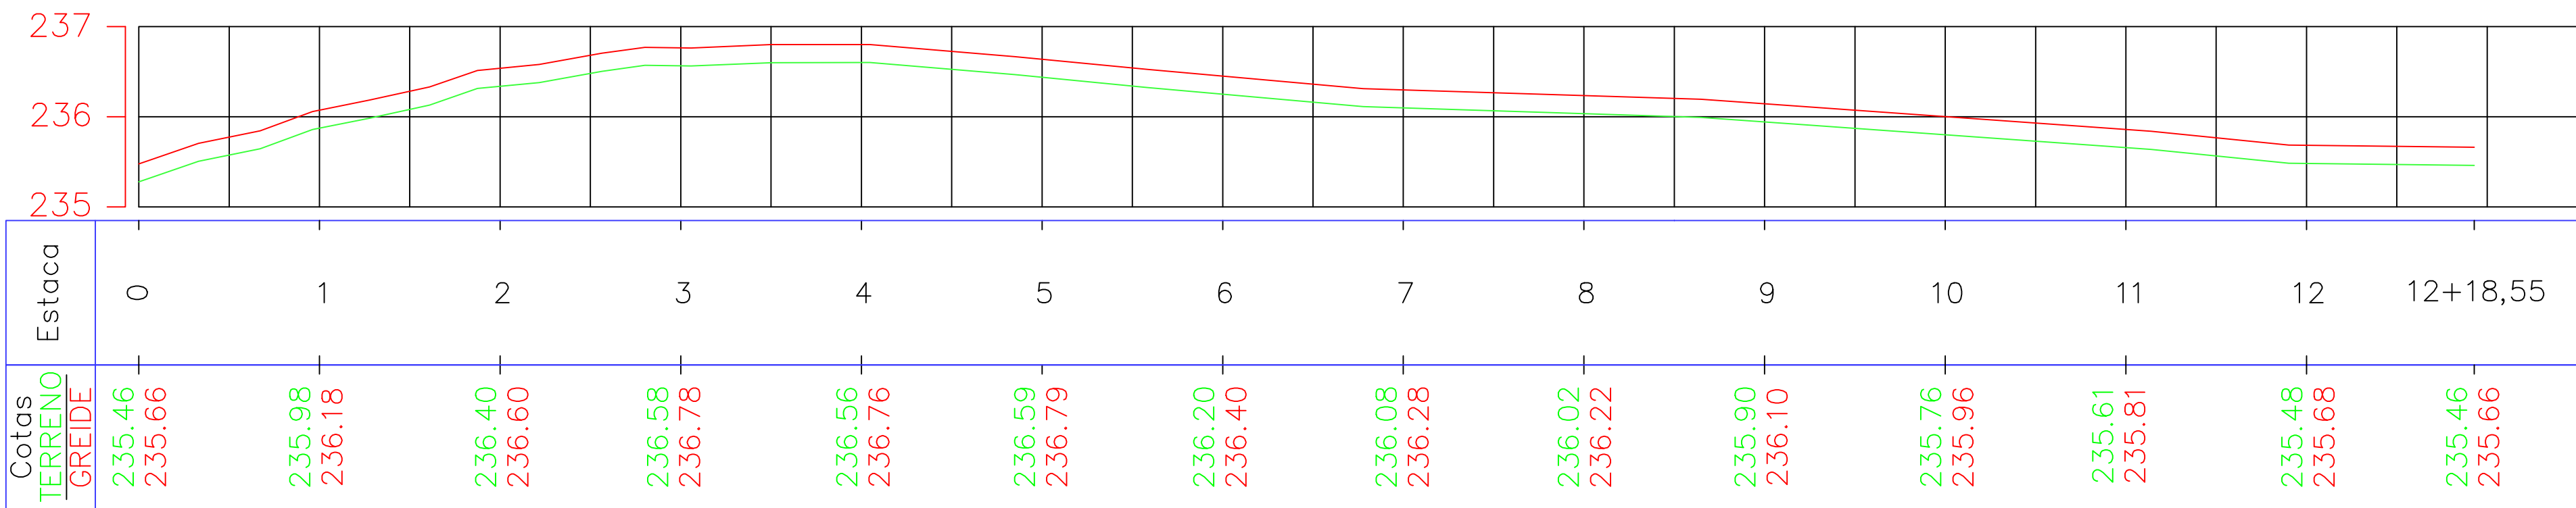

3 PERFIL DA RUA Escala: 1/250 (NOTA: deve ser compatível com a extensão da via)

QUADRO DE RUAS		
TRECHO 1 RUA BARBOSA - (E00 A E06+16,72)		
COMPRIMENTO	LARGURA	AREA
136,72 M	9.00 M	1230,48 M2
ENTRADA DAS RUAS	VARIABEL	33,58 M2
CALÇADAS A EXECUTAR		
COMPRIMENTO	LARGURA	AREA
ESQ 136,72 M	1,50 M	205,08 M2
DIR -	-	-
CALÇADAS A RECUPERAR		
COMPRIMENTO	LARGURA	AREA
ESQ -	-	-
DIR 129,30 M	1,50 M	193,95 M2
MEIO-FIO		
COMPRIMENTO	EXISTENTE	EXECUTAR
ESQUERDA	-	136,72 M
DIREITA	129,30 M	-

TRECHO 2 RUA BARBOSA - (E07+18,83 A E12+18,55)		
COMPRIMENTO	LARGURA	AREA
99,72	9.00 M	897,48 M2
CALÇADAS A RECUPERAR		
COMPRIMENTO	LARGURA	AREA
ESQ 99,80 M	2,00 M	199,60 M2
DIR 99,09 M	1,50 M	148,64 M2
MEIO-FIO		
COMPRIMENTO	EXISTENTE	EXECUTAR
ESQUERDA	99,80 M	-
DIREITA	99,09 M	-

LEGENDA

Calçada a executar

Calçada a recuperar

Pavimentação Intertravado

Leandro Rosendo de Araujo
Engenheiro Civil
Esp. Gestão Planejamento e Controle de Obra
CREA: 051299203-7

PREFEITURA MUNICIPAL DE SANTO ESTEVÃO

Praça 7 de Setembro, 548, Centro, Santo Estevão / BA - 44190-000
Tel: (75) 3245-1061

Prancha 02/02PAV



O TRABALHO SEGUIR FIRME

Conteúdo

- ESTAQUEAMENTO
- PAVIMENTAÇÃO
- DRENAGEM

Proprietário
PREFEITURA MUNICIPAL DE SANTO ESTEVÃO

Endereço da Obra
CENTRO, AO FUNDO DA FÁBRICA DASS
S/N, 44190-000, Santo Estevão - BAHIA

Arquivo

Area de Construcao -m2

Escala 1/1000 - A1

Data JUNHO/ 2021

OBS.: Qualquer divergência entre desenho e cota, considerar a cota.

Desenho ISABELA LIMA

Direitos autorais Reservados