




[Handwritten signature]

LEANDRO RESENDE DE ARAÚJO
ENGº CIVIL
CREA: 051299203-7

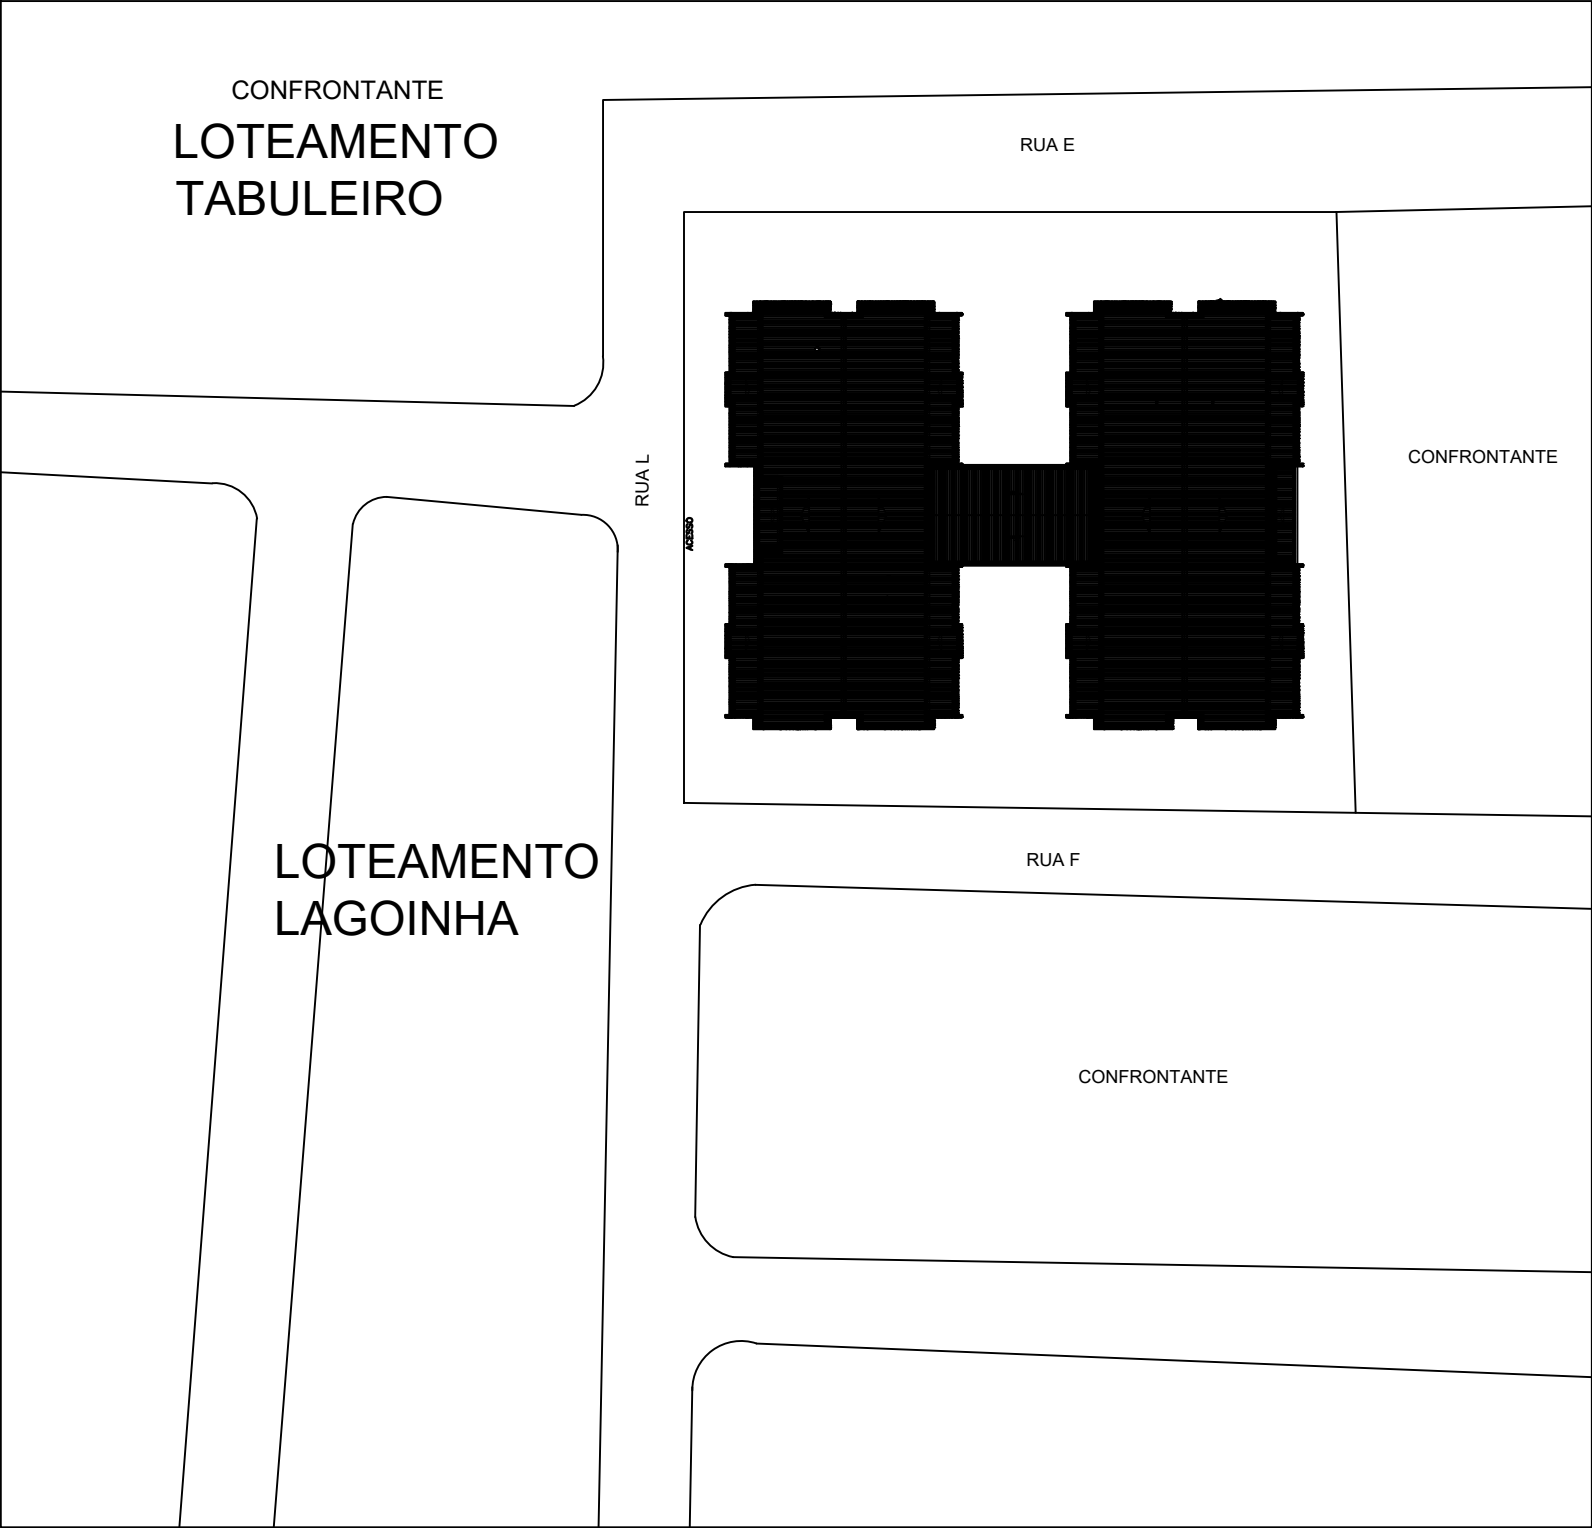

PROJETO ARQUITETÔNICO			
CRECHE PADRÃO TIPO I			
LOTEAMENTO LAGOINHA, RUA L, SANTO ESTÊVÃO-BAHIA			
SITUAÇÃO			
PROJETO EXECUTIVO	Escala(s): -	Data: NOV/2023	PRANCHA 01/01