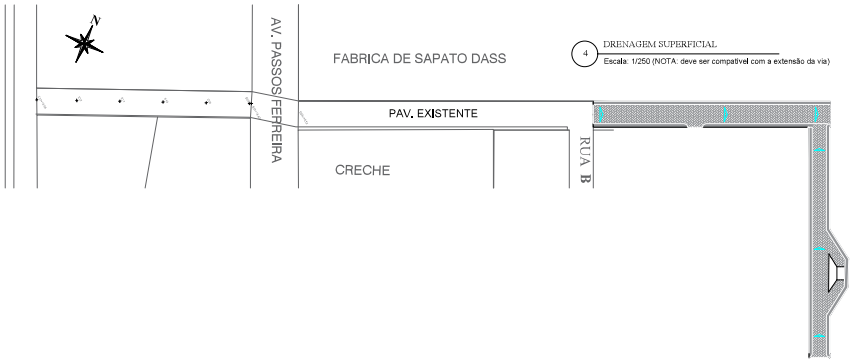

4 DRENAGEM SUPERFICIAL
Escala: 1/250 (NOTA: deve ser compativel com a extensão da via)

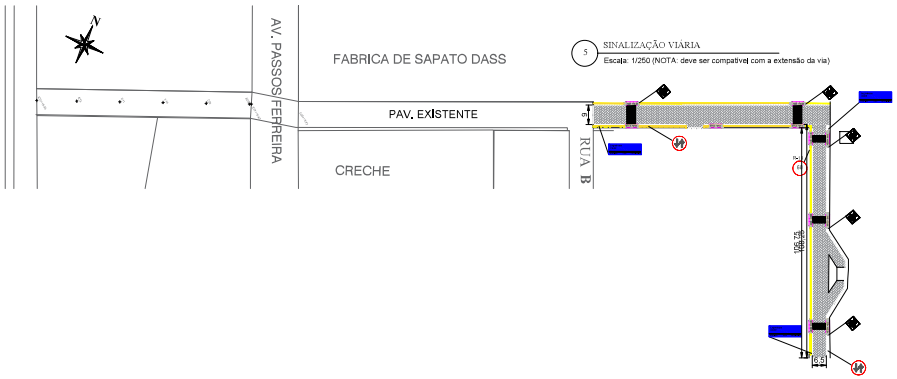

5 SINALIZAÇÃO VIÁRIA
Escala: 1/250 (NOTA: deve ser compativel com a extensão da via)

TRECHO 1 - RUA BARBOSA - (E00 ATÉ E005+9,75)		
COMPRIMENTO	LARGURA	AREA
109,72	9,00 M	998,95 M2
CALÇADAS		
COMPRIMENTO	LARGURA	AREA
ESQ 109,72 M	1,5 M	137,70 M2
DIR 94,47 M	1,50 M	117,27 M2
MEIO-FIO		
COMPRIMENTO	EXISTENTE	EXECUTAR
ESQUERDA	-	109,72 M
DIREITA	-	103,43 M
TRAVAMENTO	-	17,50 M
PISO TATIL		
COMPRIMENTO	EXISTENTE	EXECUTAR
ESQUERDA	-	26,88 M²
DIREITA	-	22,73 M²
TRECHO 2 - TRAVESSA DA RUA BARBOSA (E00 ATÉ E005+8,25)		
COMPRIMENTO	LARGURA	AREA
108,25	6,5 M	860,80 M2
CALÇADAS		
COMPRIMENTO	LARGURA	AREA
ESQ 106,75 M	1,5 M	159,48 M2
DIR -	-	-
MEIO-FIO		
COMPRIMENTO	EXISTENTE	EXECUTAR
ESQUERDA	-	105 M
DIREITA	124,42 M	-
TRAVAMENTO	-	9,75M
PISO TATIL		
COMPRIMENTO	EXISTENTE	EXECUTAR
ESQUERDA	-	25,45 M²
DIREITA	-	4,50 M²

LEGENDA

- PAVIMENTAÇÃO EM PISO INTERTRAVADO
- MEIO-FIO
- CINTA DE CONFINAMENTO
- PASSEIO EM CONCRETO E=6CM
- PISO TÁTIL
- TACHA
- EIXO
- XX ESTAQUEAMENTO
- SENTIDO DE FLUXO
- SENTIDO DE ESCOAMENTO DE ÁGUAS PLUVIAIS
- ALINHAMENTO DAS CASAS

DETALHE MEIO-FIO E TRAVAMENTO
SEM ESCALA

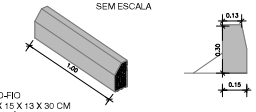

MEIO-FIO
100 X 15 X 13 X 30 CM
RESISTÊNCIA DO CONCRETO fck=15MPa

DETALHE PARA LOCAÇÃO DE PLACAS
S/ESC

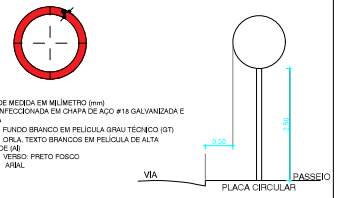

-UNIDADE DE MEDIDA EM MILÍMETRO (mm)
-PLACA CONFECCIONADA EM CHAPA DE AÇO #18 GALVANIZADA E MODULADA
-SINAL: FUNDO BRANCO EM PELÍCULA GRAU TÉCNICO (GT)
ORLA, TEXTO BRANCOS EM PELÍCULA DE ALTA INTENSIDADE (AI)
VERSO: PRETO FOSCO
-FONTE: ARIAL

SINALIZAÇÃO VERTICAL

PLACA	CÓDIGO	QDE
20	R-19	4
TOTAL		4

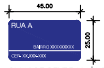

PLACA DE IDENTIFICAÇÃO DE RUA
QDE: 04 UND

DETALHE DA RAMPA

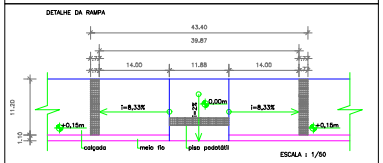

ESCALA 1 1/50

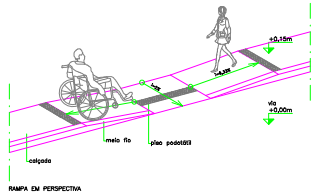

RAMPA EM PERSPECTIVA

Thiago Henrique Barreto da Conceição
Responsável técnico – Engenheiro Civil
CREA- nº 052164412-7

PREFEITURA MUNICIPAL DE SANTO ESTEVÃO

Praça 7 de Setembro, 548, Centro, Santo Estevão / BA – 44190-000
Tel: (75) 3245-1061

Prancha 03/04

Secretaria de Obras, Serviços Públicos e Meio Ambiente

Título: PAVIMENTAÇÃO DE DIVERSAS RUAS EM INTERTRAVADO

Fase: PROJETO RUA BARBOSA

Conteúdo
- ESTAQUEAMENTO
- PAVIMENTAÇÃO
- DRENAGEM
- SINALIZAÇÃO VIÁRIA

Proprietário: PREFEITURA MUNICIPAL DE SANTO ESTEVÃO

Endereço da Obra: CENTRO, AO FUNDO DA FÁBRICA DASS S/N, 44190-000, Santo Estevão – BAHIA

Arquivo

Data: MAIO/2026

Desenho: THIAGO HENRIQUE

Area de Construcao –m2

Escala: 1/1000 – A1

OBS.: Qualquer divergencia entre desenho e cota, considerar a cota.

Direitos autorais Reservados