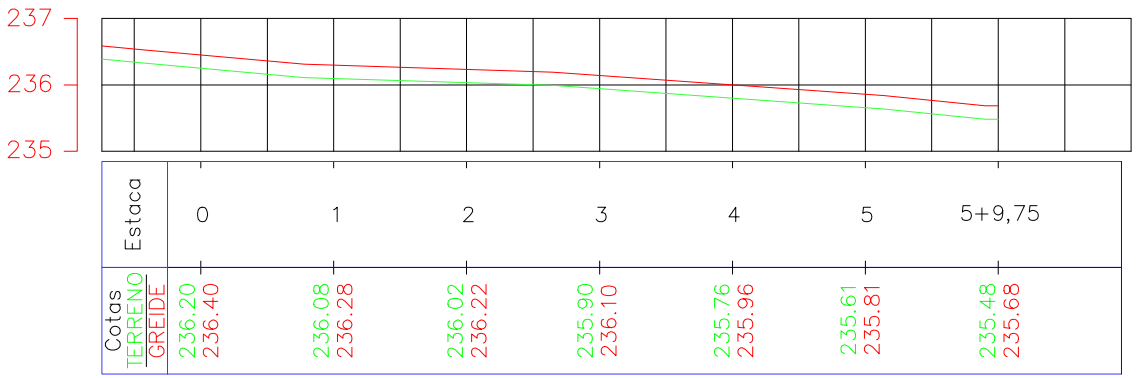

3 PERFIL DA RUA

Escala: 1/250 (NOTA: deve ser compatível com a extensão da via)

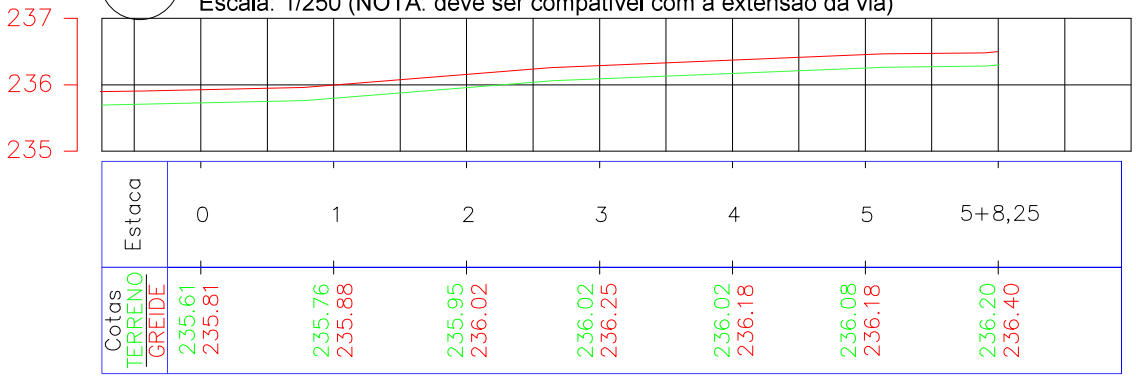

3 PERFIL DA RUA

Escala: 1/250 (NOTA: deve ser compatível com a extensão da via)

Thiago Henrique Barreto da Conceição
Responsável técnico – Engenheiro Civil
CREA- nº 052164412-7

PREFEITURA MUNICIPAL DE SANTO ESTEVÃO

Praça 7 de Setembro, 548, Centro, Santo Estevão / BA – 44190-000
Tel: (75) 3245-1061

Prancha 04/04

Secretaria de Obras, Serviços Públicos e Meio Ambiente

Título: PAVIMENTAÇÃO DE DIVERSAS RUAS EM INTERTRAVADO

Fase: PROJETO RUA BARBOSA

Conteúdo: ◦ PERFIL

Proprietário: PREFEITURA MUNICIPAL DE SANTO ESTEVÃO

Endereço da Obra: CENTRO, AO FUNDO DA FÁBRICA DASS S/N, 44190-000, Santo Estevão – BAHIA

Arquivo

Data: MAIO/2026

Desenho: THIAGO HENRIQUE

Area de Construcao –m2

Escala

OBS.: Qualquer divergencia entre desenho e cota, considerar a cota.

Direitos autorais Reservados