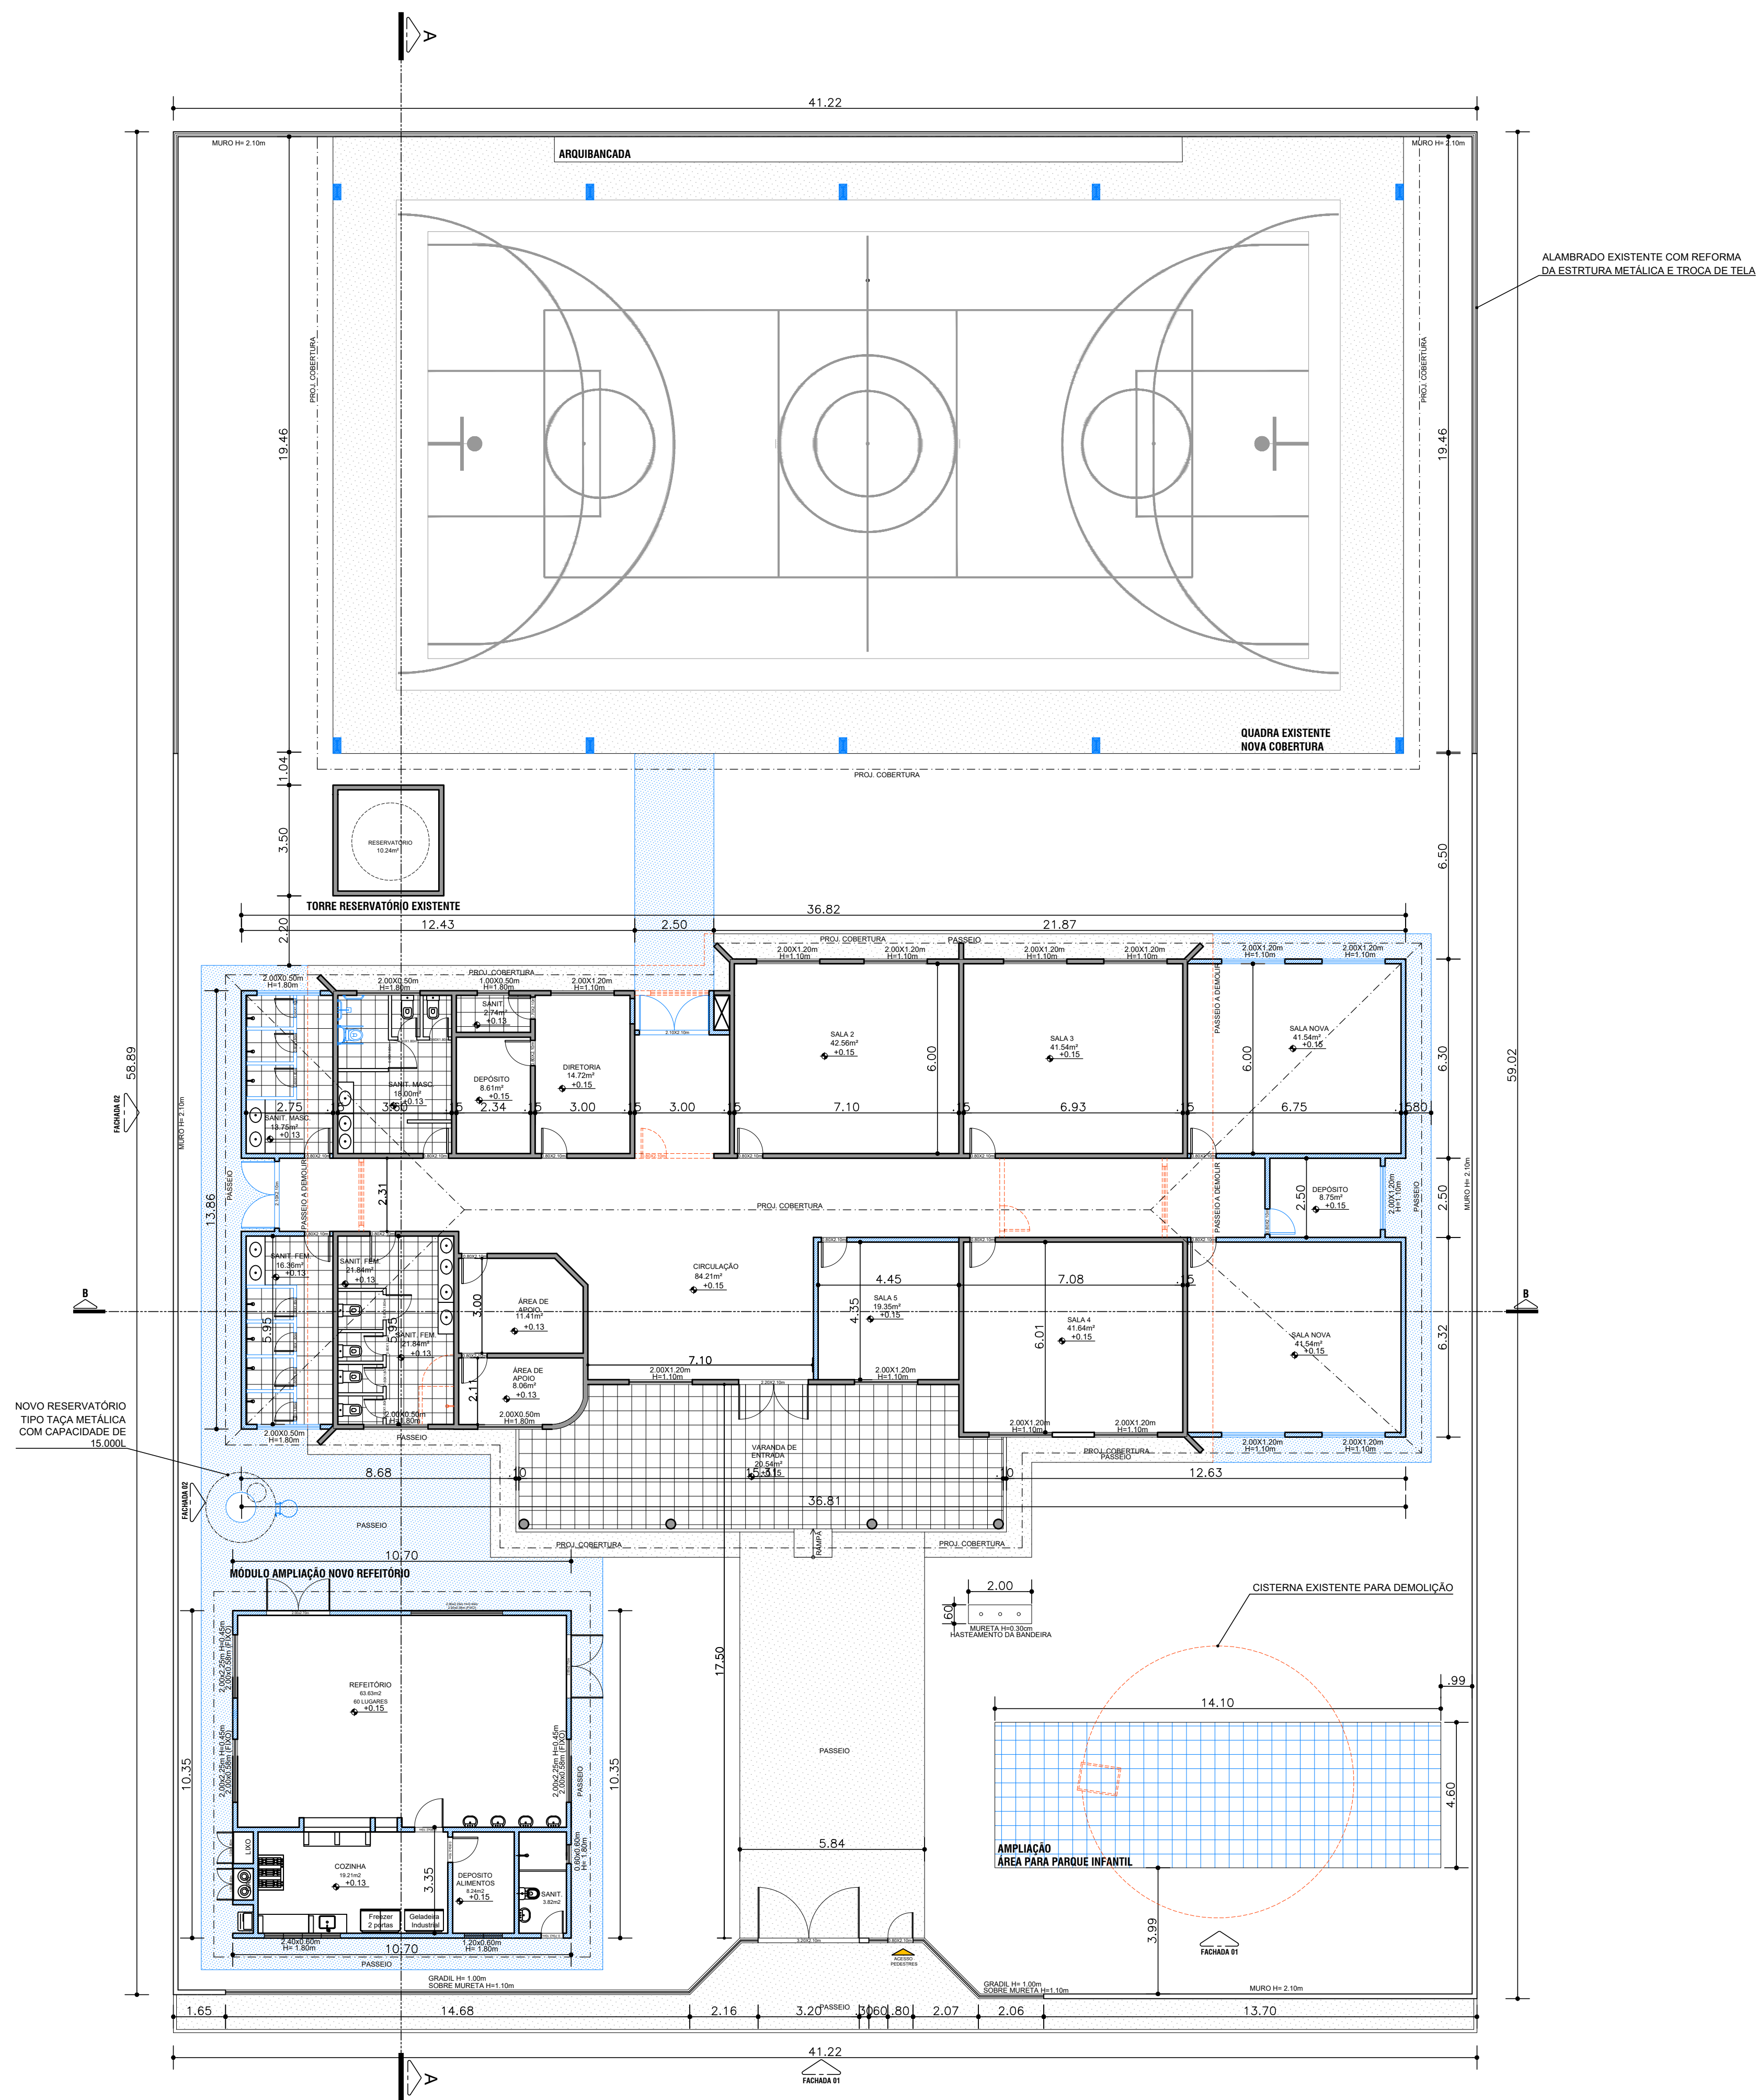


LEGENDA CONSTRUÇÃO E DEMOLIÇÃO

PAREDES A MANTER

PAREDES A CONSTRUIR

PAREDES A DEMOLIR