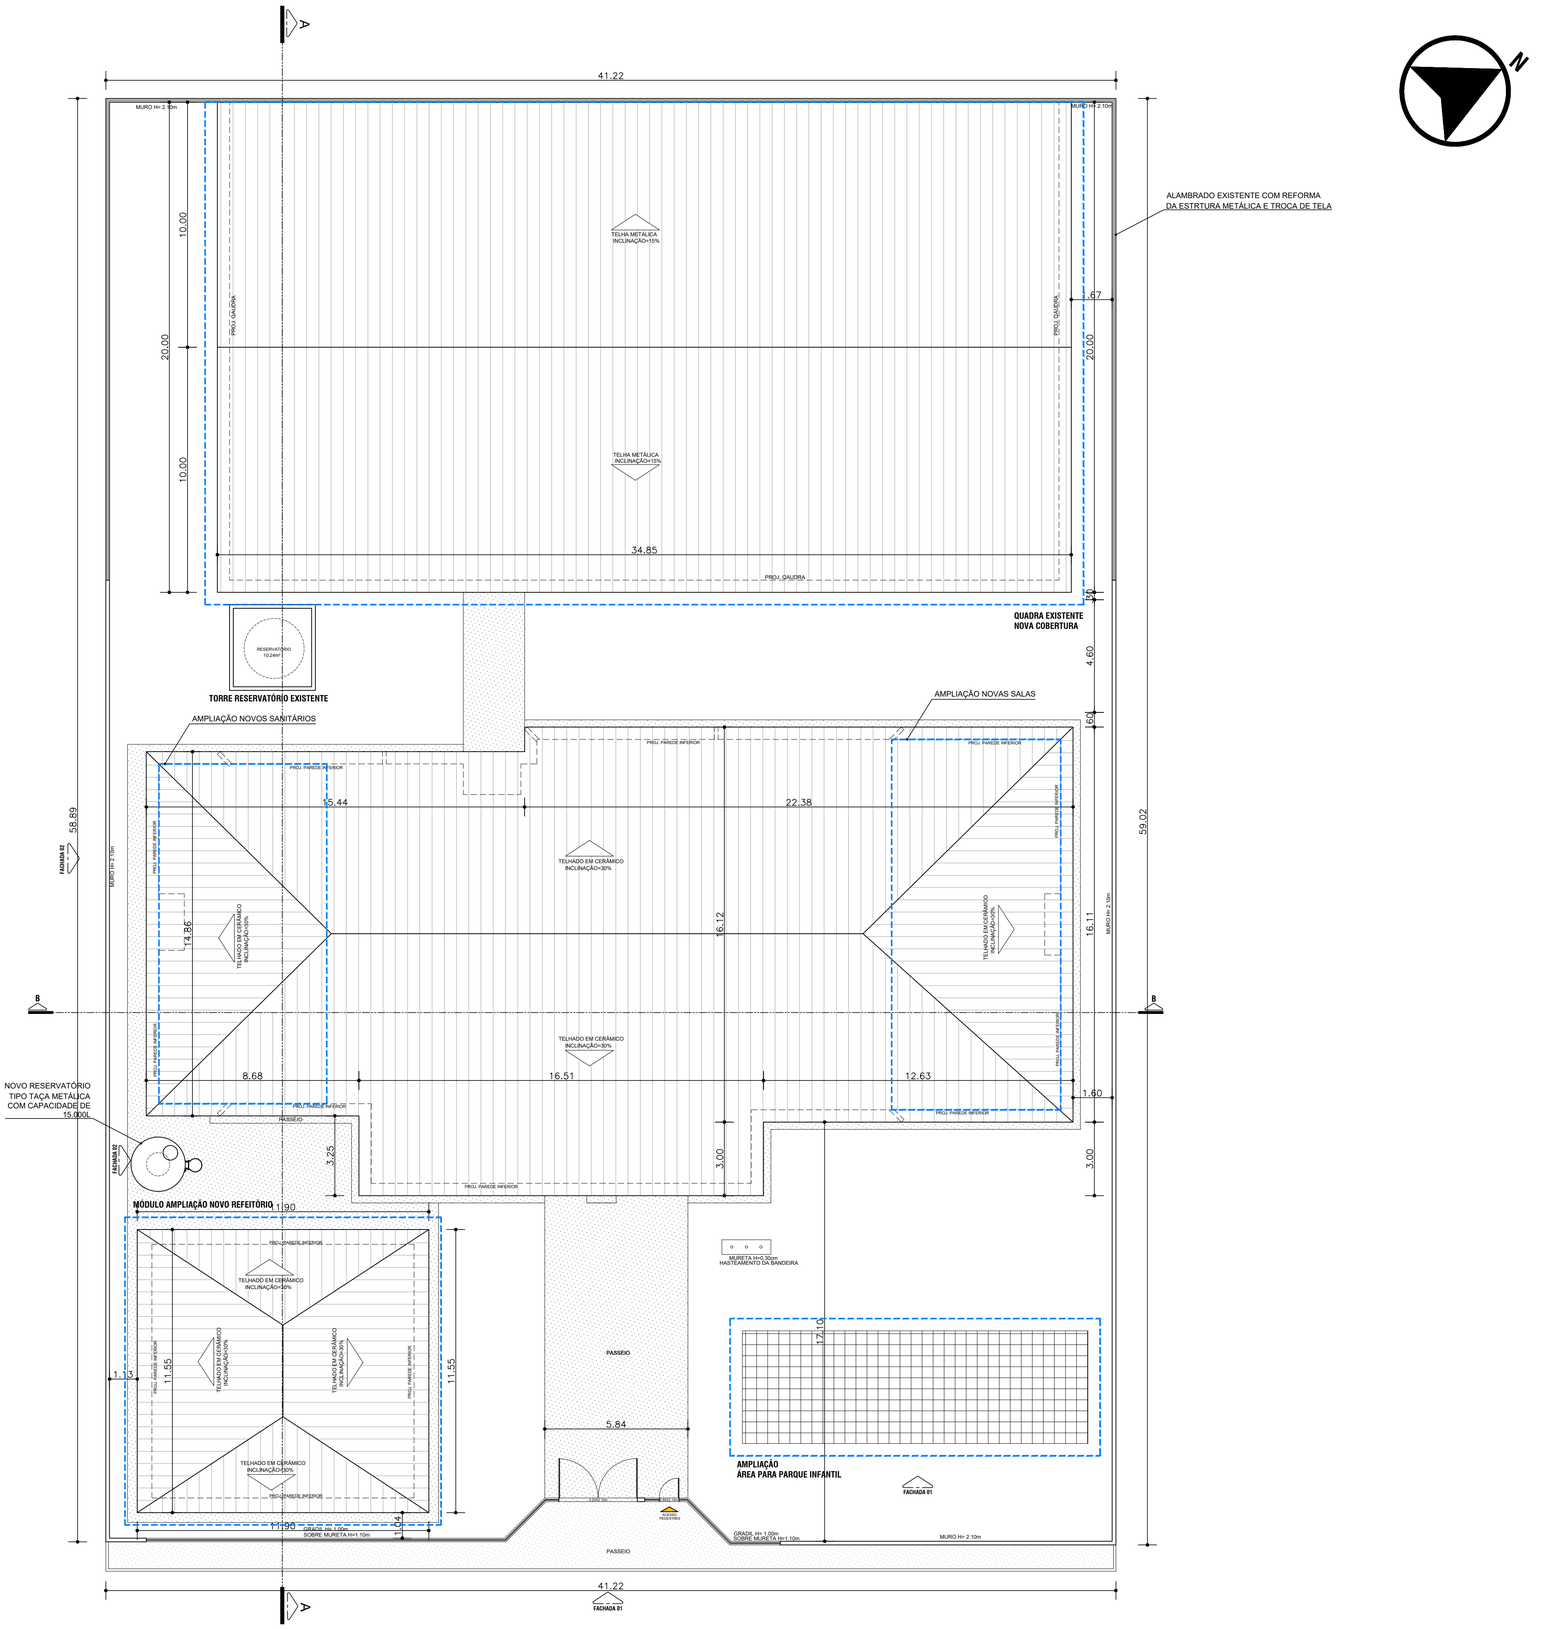



N

| QUADRO DE ÍNDICES | | |
|---|---|---|
| ÁREA TOTAL DO TERRENO | | 2.417,42m² |
| INDICE | PROJETADOS | ÍNDICES PRATICADOS |
| IU | 1.352,06m² | 0.55 |
| IO | 1.352,06m² | 55,92% |
| IP | 727,26m² | 30,08% |

| QUADRO DE ÁREAS | |
|---|---|
| ÁREA TOTAL DO TERRENO | 2.417,42m² |
| MÓDULO EXISTENTE | 437,31m² |
| MÓDULO AMPLIAÇÃO SALAS DE AULA E SANIT. | 143,94m² |
| MÓDULO AMPLIAÇÃO NOVO REFEITÓRIO | 110,74m² |
| MÓDULO AMPLIAÇÃO QUADRA | 660,07m² |
| ÁREA CONSTRUÍDA TOTAL: | 1.352,06m² |
| ÁREA OCUPADA TOTAL: | 1.352,06m² |
| ÁREA CIRCULAÇÃO EXISTENTE | 119,74m² |
| ÁREA CIRCULAÇÃO NOVA | 218,36m² |
| ÁREA IMPERMEÁVEL TOTAL: | 1.690,16m² |
| GRAMA (ÁREA VERDE) | 727,26m² |
| ÁREA PERMEÁVEL TOTAL: | 727,26m² |

| QUADRO DE ÁREAS CONSTRUÍDAS | | | |
|---|---|---|---|
| | EXISTENTE | AMPLIAÇÃO | |
| MÓDULO EXISTENTE | 437,31m² | --- | --- |
| MÓDULO SALAS E SANIT AMP. | --- | 143,94m² | --- |
| MÓD. REFEITÓRIO AMPLIADO | --- | 110,74m² | --- |
| MÓD. QUADRA AMPLIADO | --- | 660,07m² | --- |
| TOTAL | 437,31m² | 914,75m² | 1.352,06m² |

| QUADRO DE ÁREAS CIRCULAÇÃO EXTERNA | |
|---|---|
| PASSEIO EXISTENTE | 119,74m² |
| PASSEIO AMPLIADO | 218,36m² |
| | 338,10m² |


LLES ENGENHARIA E PROJETOS LTDA
R. Carlos Roque, 45, Térreo – Centro – CEP 45490-000, Laje/BA
TEL: (75) 9 7400 9292 / 9 9989 6598
E-mail: contato@llesengenharia.com.br


**ESCOLA MUNICIPAL Dr. OSVALDO CERQUEIRA DA SILVA**
**SANTO ESTÊVÃO- BA**

**PROJETO ARQUITETÔNICO**
**REFORMA E AMPLIAÇÃO**

PROPONENTE: PREFEITURA MUNICIPAL DE SANTO ESTÊVÃO
LOCALIDADE: VÁRZEA NOVA, CENTRO, S/N,
SANTO ESTÊVÃO- BAHIA

ASSUNTO:
ESCOLA MUNICIPAL Dr. OSVALDO CERQUEIRA DA SILVA
PLANTA DE SITUAÇÃO

DATA: JULHO 2008

RESPONSÁVEL TÉCNICO:
ANDRÉ DRUMOND ASSIS DE QUEIROZ
CAU/BA A46184-8

ESCALA: 1/125

COLABORAÇÃO:
FLÁVIA MESQUITA

REVISÃO: R02

Nº: ARQ 02/10

A1