

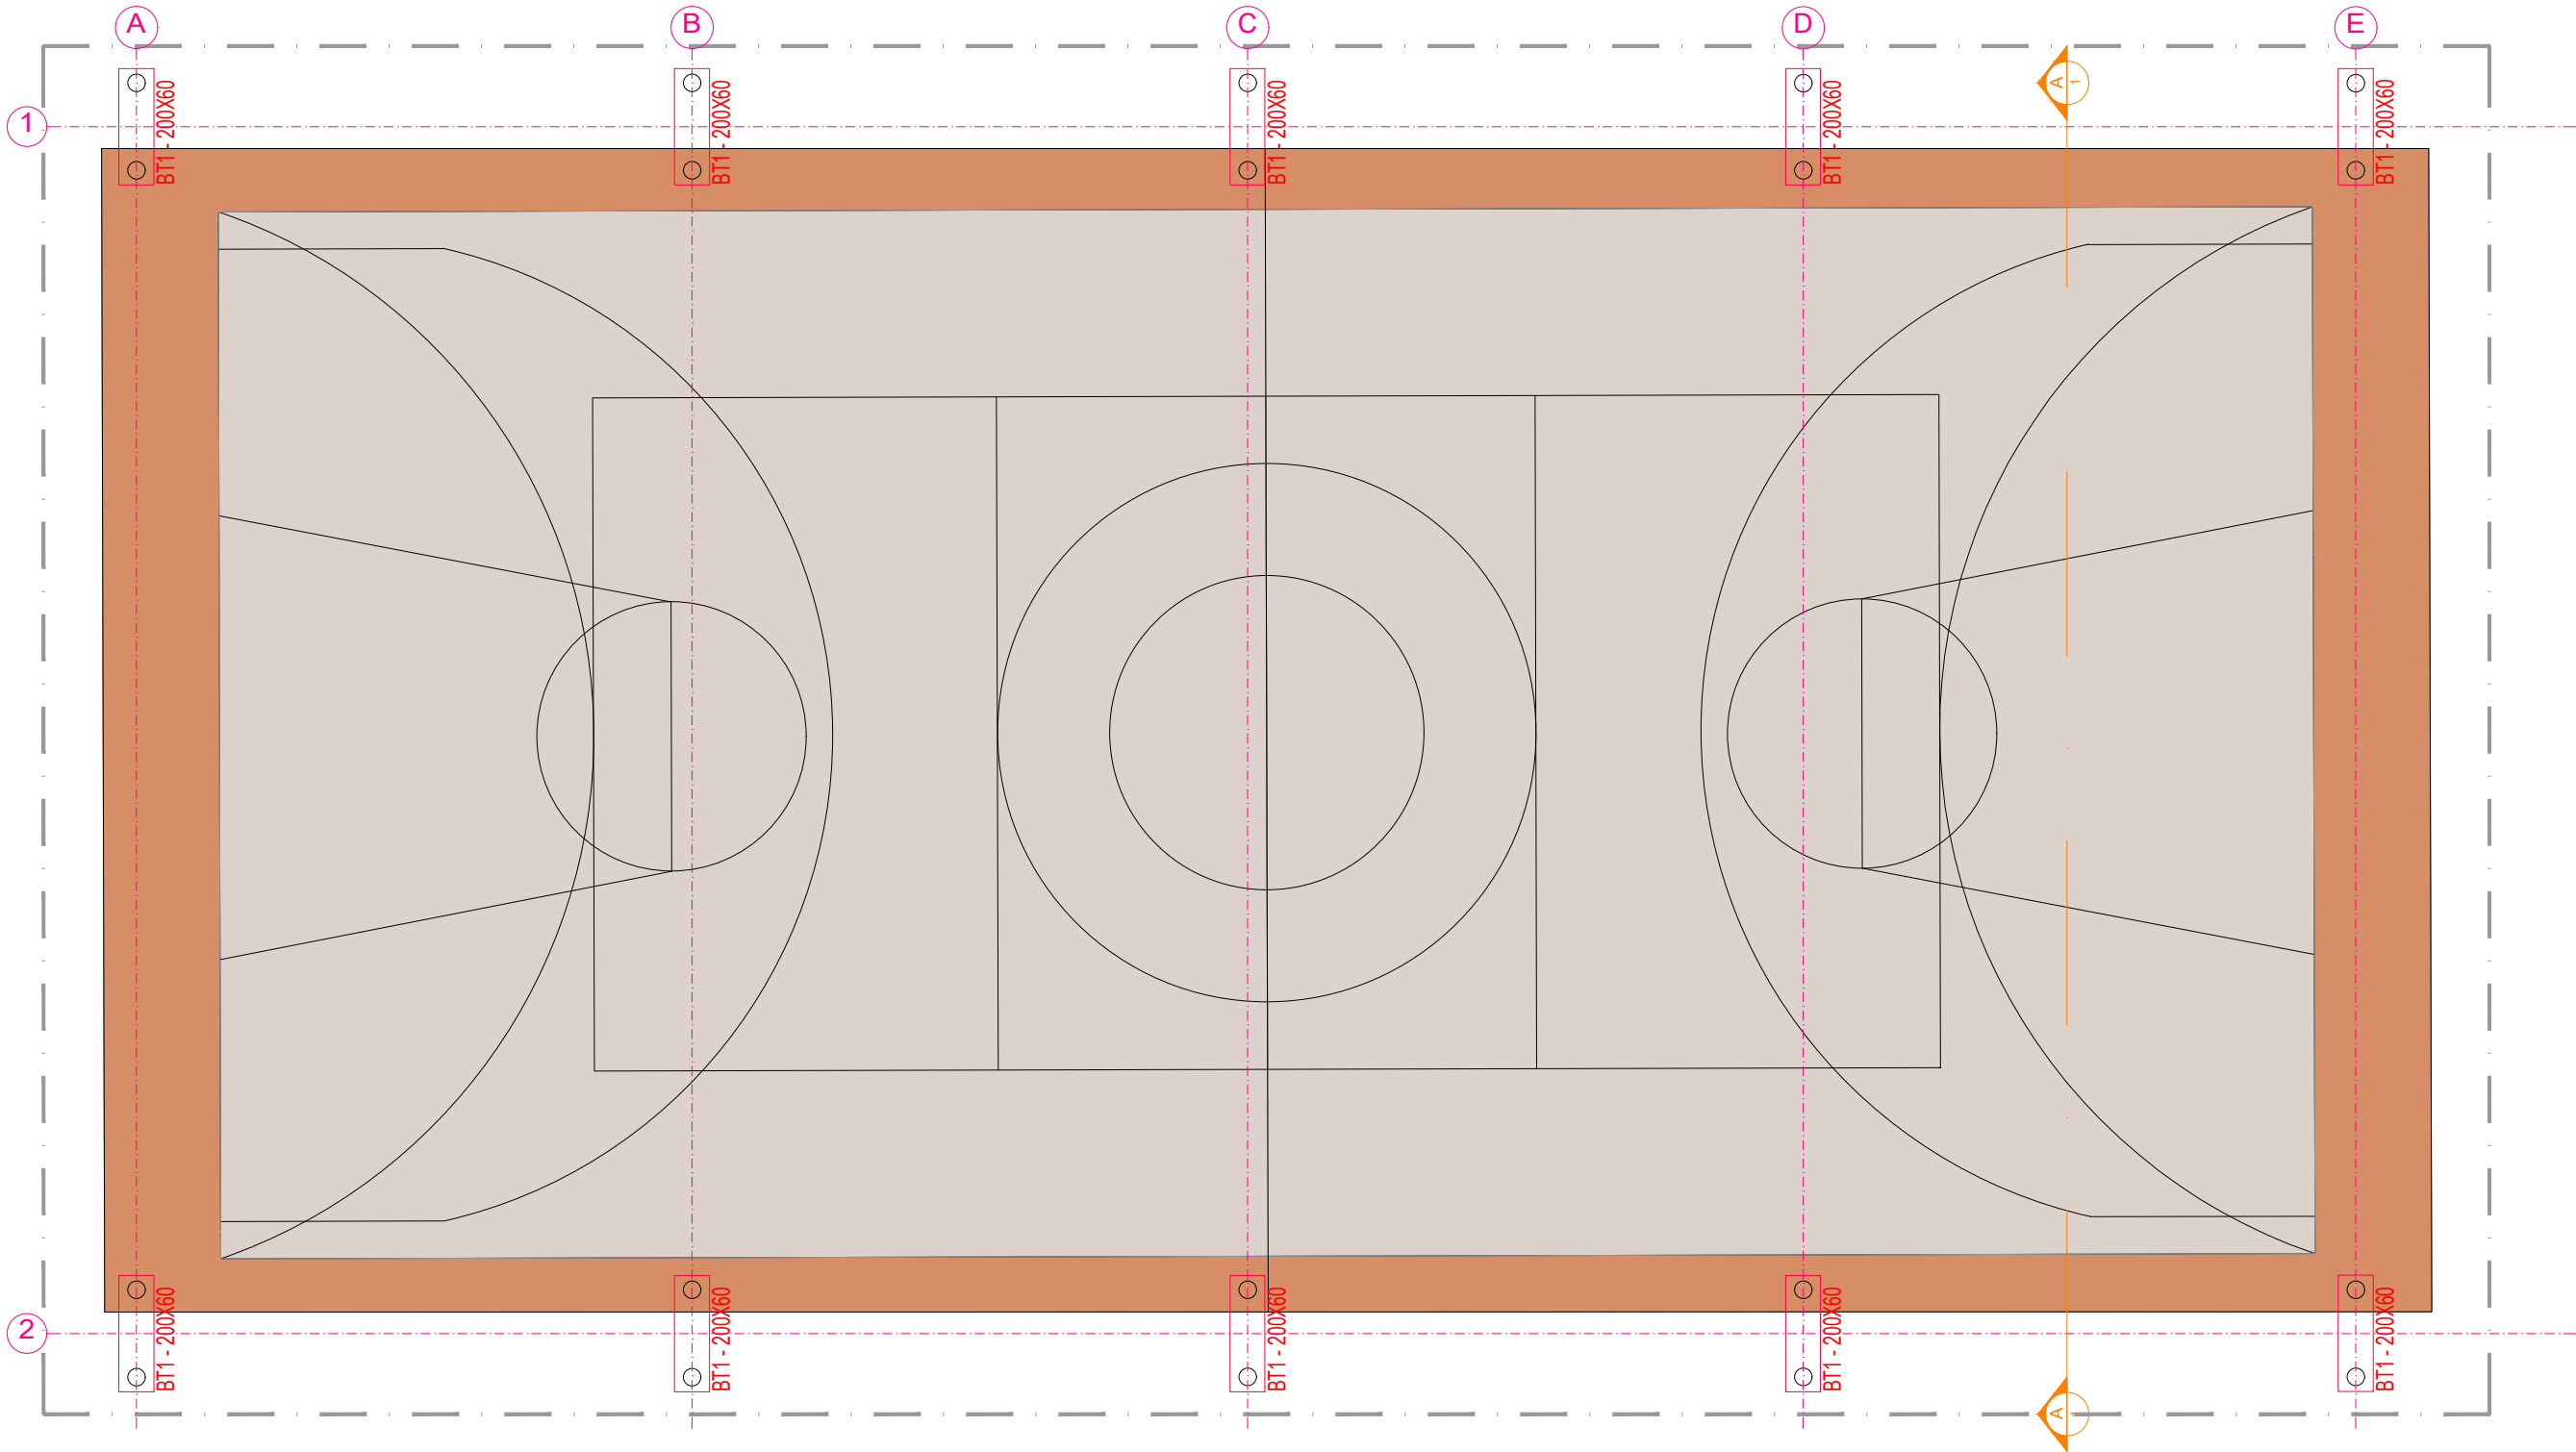
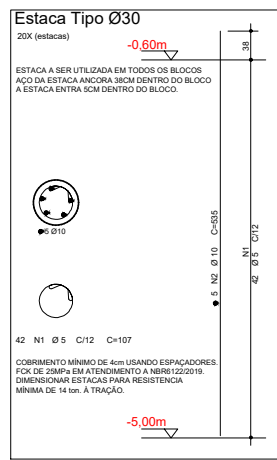
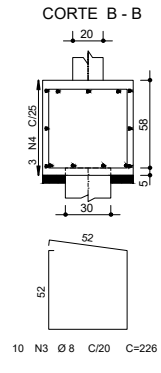


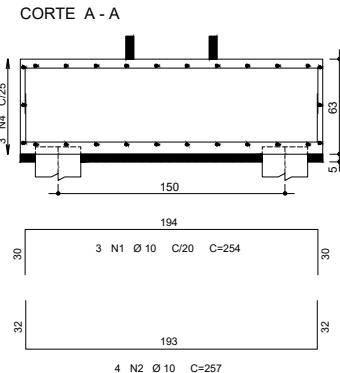

PLANTA DE FUNDAÇÃO
1:125

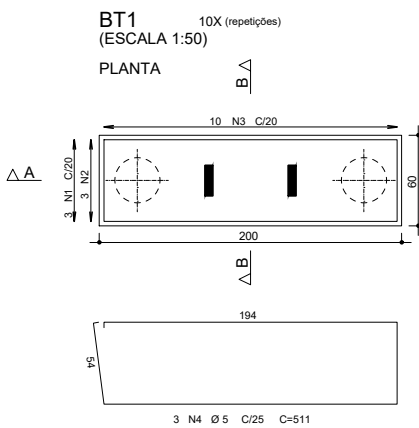

AÇO	POS	BIT (mm)	QUANT	COMPRIMENTO	
				UNIT (cm)	TOTAL (cm)
BT1 (X10)	50A	2	10	30	254
	50A	3	10	40	257
	50A	4	100	226	22600
	60A	4	5	511	15330
Estaca Tipo Ø30 (X20)					
60A	1	5	840	107	89680
50A	2	10	100	535	53500

LLES ENGENHARIA E PROJETOS LTDA
R. Carlos Roque, 45, Térreo – Centro – CEP 45490-000, Laje/BA
TEL: (75) 9 7400 9292 / 9 9805 2089
E-mail: contato@llesengenharia.com.br

**IMPLANTAÇÃO DE COMPLEXO ESPORTIVO DA ESCOLA
MUNICIPAL ISAURO
BORGES CABRAL, NO MUNICÍPIO DE SANTO ESTÊVÃO/BA**

ANTEPROJETO ESTRUTURAL

PROPOSANTE: PREFEITURA MUNICIPAL DE SANTO ESTÊVÃO/BA
ENDEREÇO: AVENIDA DOM JOSÉ BOTELHO, CEP 44190-000, MUNICÍPIO DE SANTO ESTÊVÃO/BA

ASSUNTO:
ANTEPROJETO ESTRUTURAL - FUNDAÇÃO

RESPONSÁVEL TÉCNICO:
JOANDERSON CERQUEIRA SANTANA
CREA-BA 052376063-9

ESCALA:
INDICADA

REVISÃO:
R00

DATA: JULHO 2026

Nº
**EST
01/02**