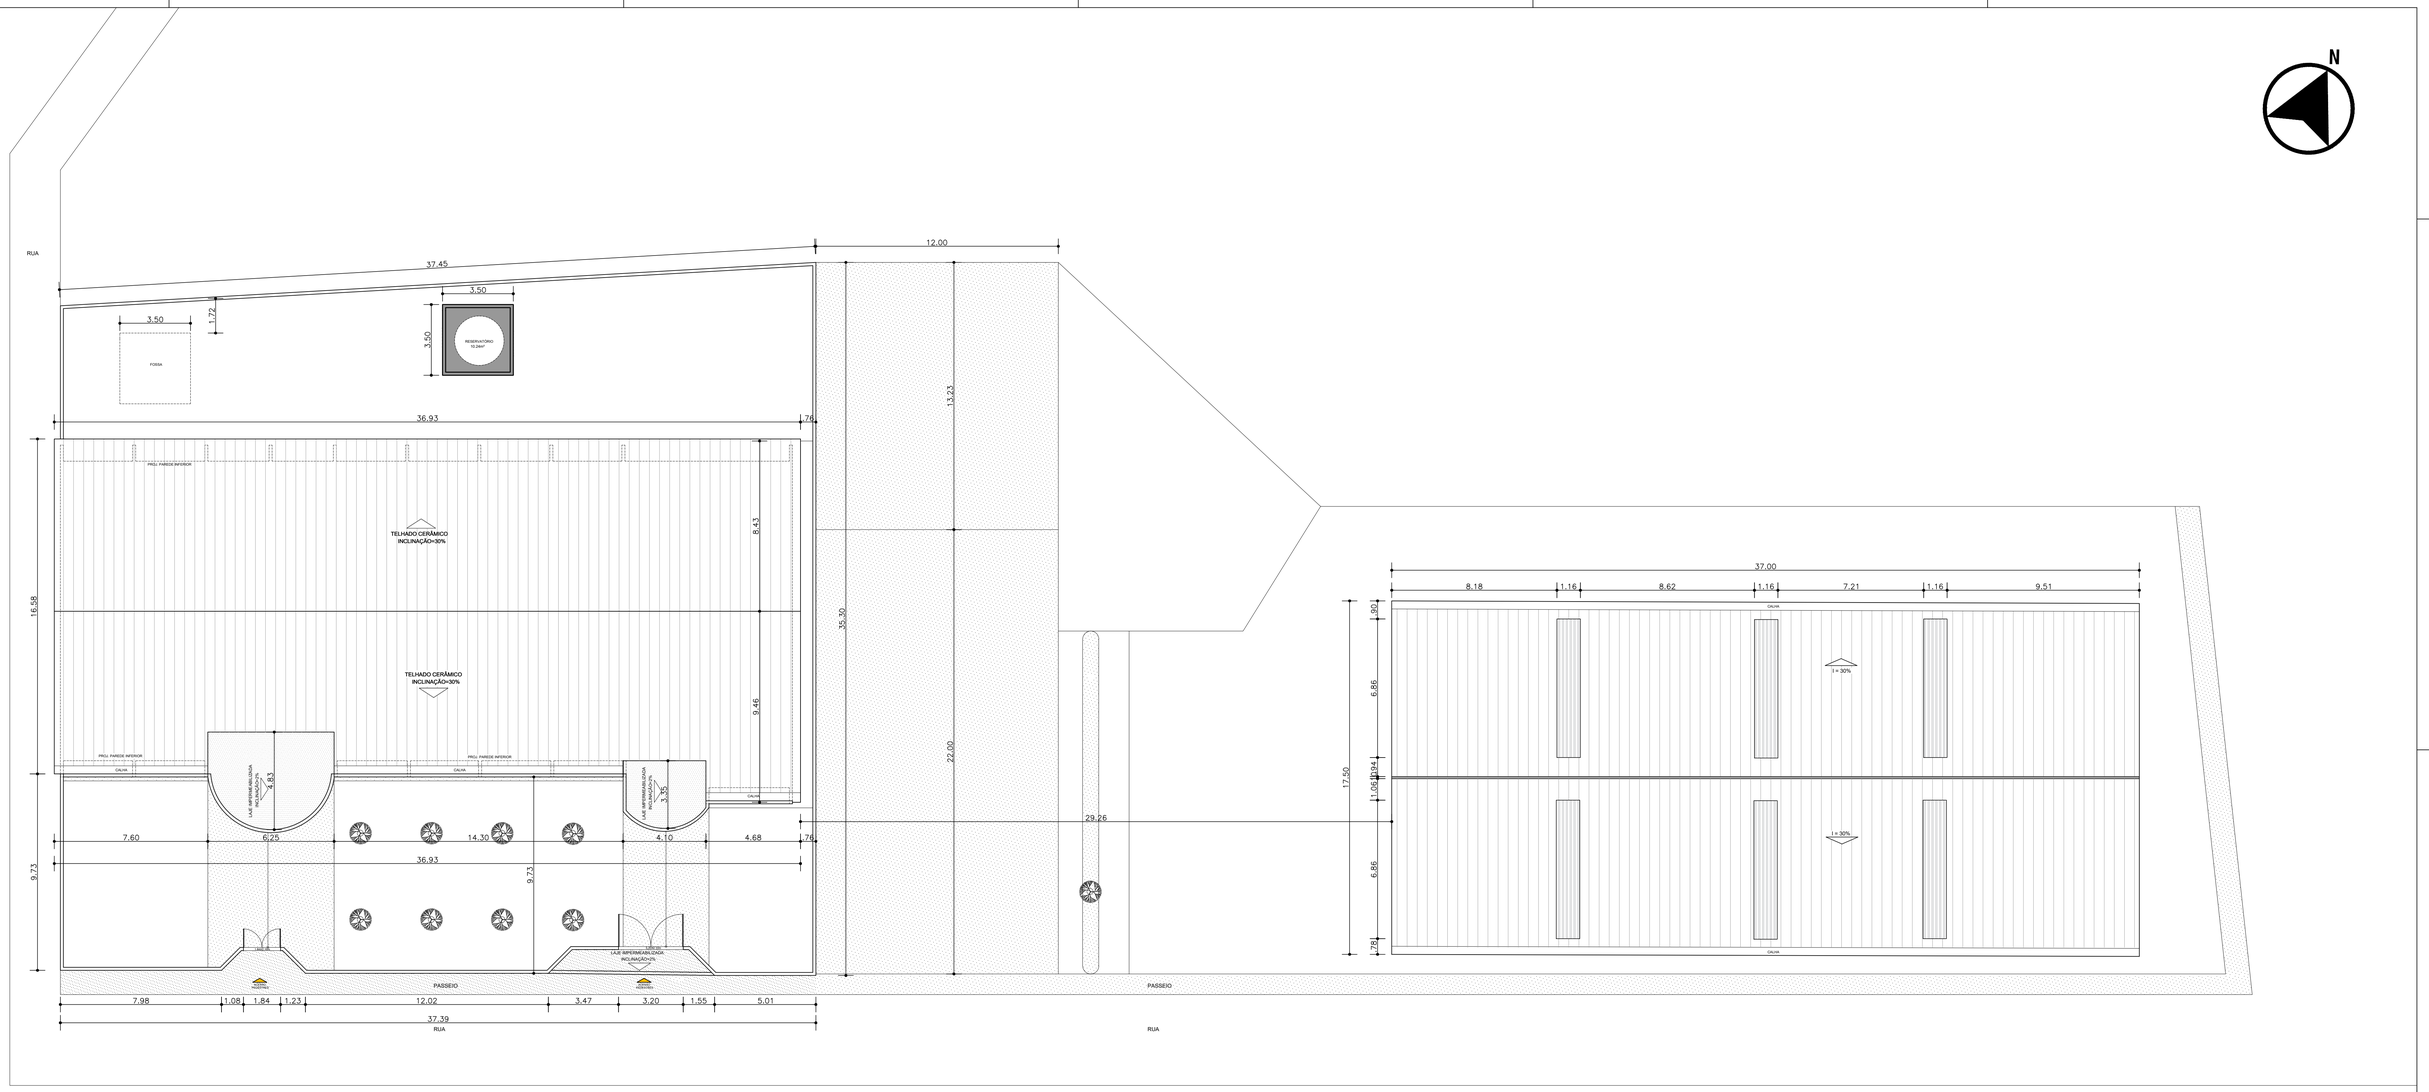

LLES ENGENHARIA E PROJETOS LTDA
R. Carlos Roque, 45, Térreo – Centro – CEP 45490-000, Laje/BA
TEL: (75) 9 7400 9292 / 9 9989 6598
E-mail: contato@llesengenharia.com.br

ESCOLA MUNICIPAL
PROFESSORA AUTA PEREIRA DE AZEVEDO

PROJETO ARQUITETÔNICO
CADASTRO

PROPONENTE: PREFEITURA MUNICIPAL DE NAZARÉBA
ENDEREÇO: ESCOLA MUNICIPAL PROFESSORA AUTA PEREIRA DE AZEVEDO, SÍTIO DO ARAÇÃO SANTO ESTÊVÃO, BAHIA

ASSUNTO:
ESCOLA MUNICIPAL PROFESSORA AUTA PEREIRA DE AZEVEDO
PLANTA DE SITUAÇÃO- CADASTRO

RESPONSÁVEL TÉCNICO: ANDRÉ DRUMOND ASSIS DE QUEIROZ CAU-BA A81884-9	ESCALA: 1/125
COLABORAÇÃO: VICTOR HUGO GONZALEZ - CAU-BR A55321-2 ELAIAN MESQUITA - CAU-BR A32543-9	REVISÃO: R00

DATA: JULHO 2020

Nº ARQ 02/03