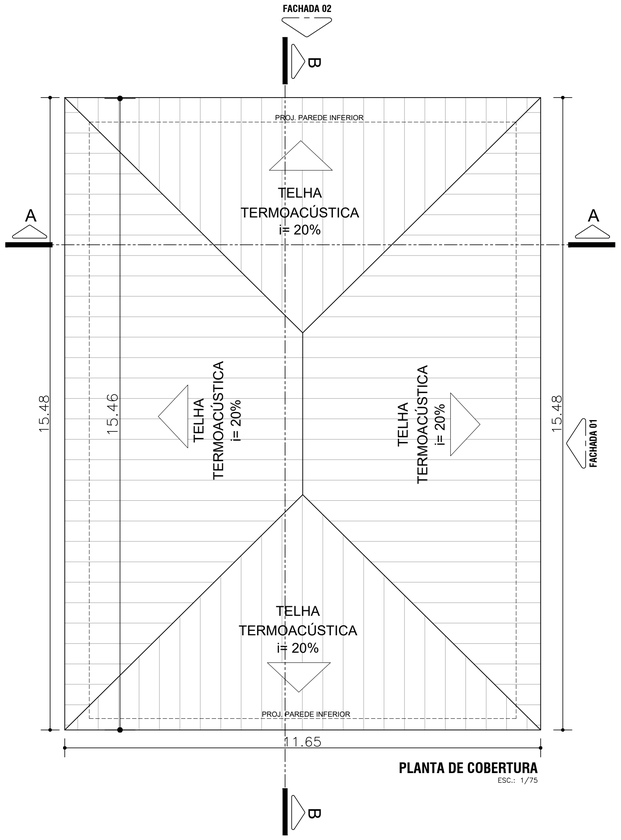

PLANTA DE COBERTURA
ESC.: 1/75

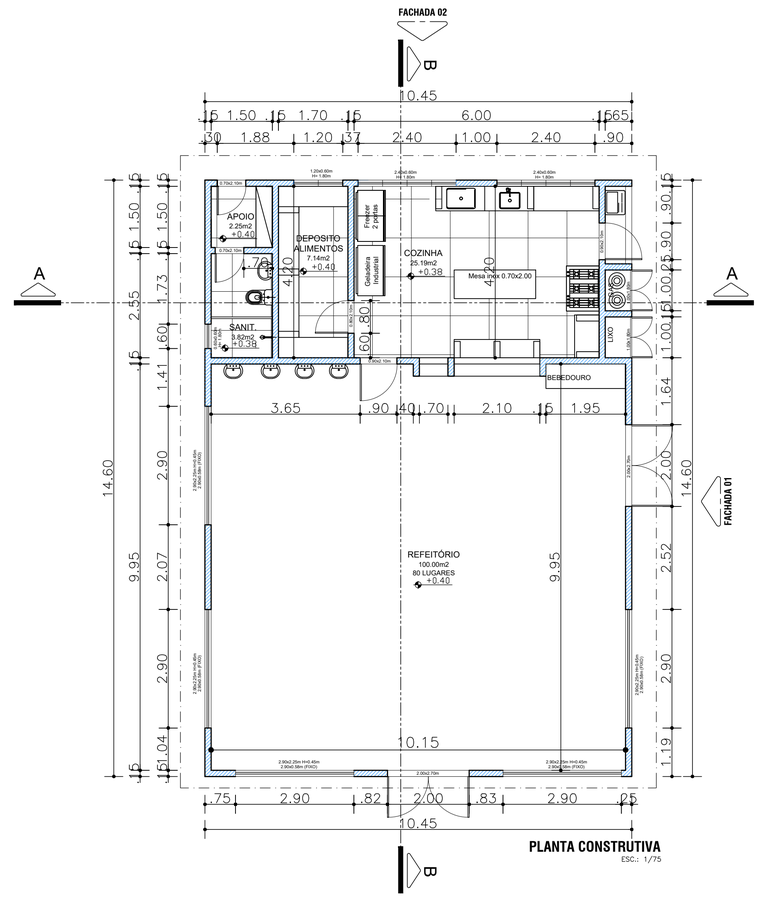

PLANTA CONSTRUTIVA
ESC.: 1/75

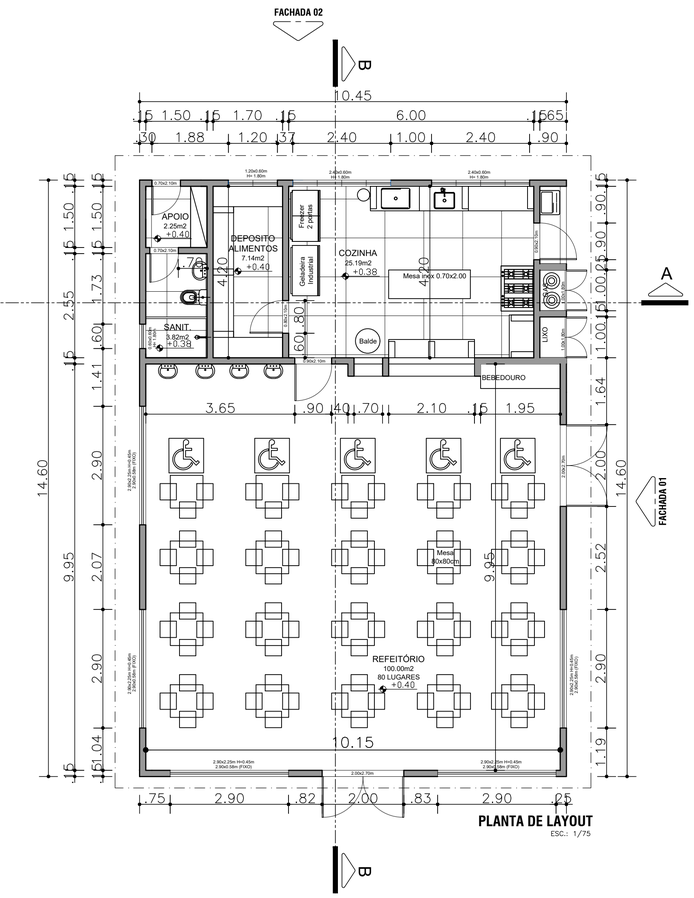

PLANTA DE LAYOUT
ESC.: 1/75

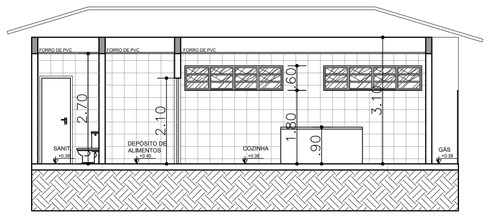

CORTE AA
ESC.: 1/75

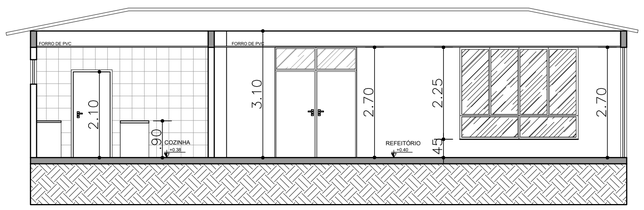

CORTE BB
ESC.: 1/75

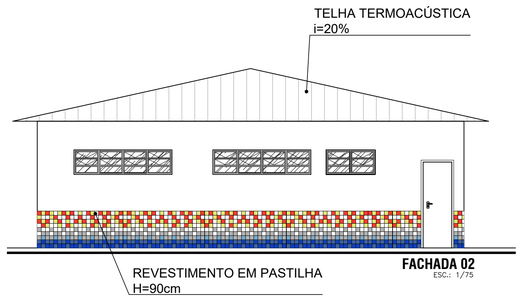

FACHADA 02
ESC.: 1/75

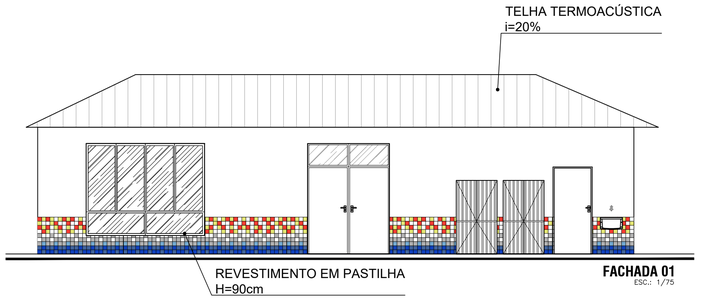

FACHADA 01
ESC.: 1/75

LLES ENGENHARIA E PROJETOS LTDA
R. Carlos Roque, 45, Térreo – Centro – CEP 45490-000, Laje/BA
TEL: (75) 9 7400 9292 / 9 9989 6598
E-mail: contato@llesengenharia.com.br

ESCOLA MUNICIPAL
PROFESSORA AUTA PEREIRA DE AZEVEDO

PROJETO ARQUITETÔNICO
REFORMA E AMPLIAÇÃO

PROPONENTE: PREFEITURA MUNICIPAL DE SANTO ESTÊVÃO
LOCALIDADE: SÍTIO DO ARAGÃO, ZONA RURAL, SANTO ESTÊVÃO- BAHIA

ASSUNTO:
ESCOLA MUNICIPAL AUTA PEREIRA DE AZEVEDO
MÓDULO NOVO REFEITÓRIO

DATA: SETEMBRO 2026

RESPONSÁVEL TÉCNICO:
ANDRÉ DRUMOND ASSIS DE QUEIROZ
CAU/BA A46184-9

ESCALA: 1/75

COLABORAÇÃO:
FLÁVIA MESQUITA

REVISÃO: R01

Nº ARQ 06/10

A1