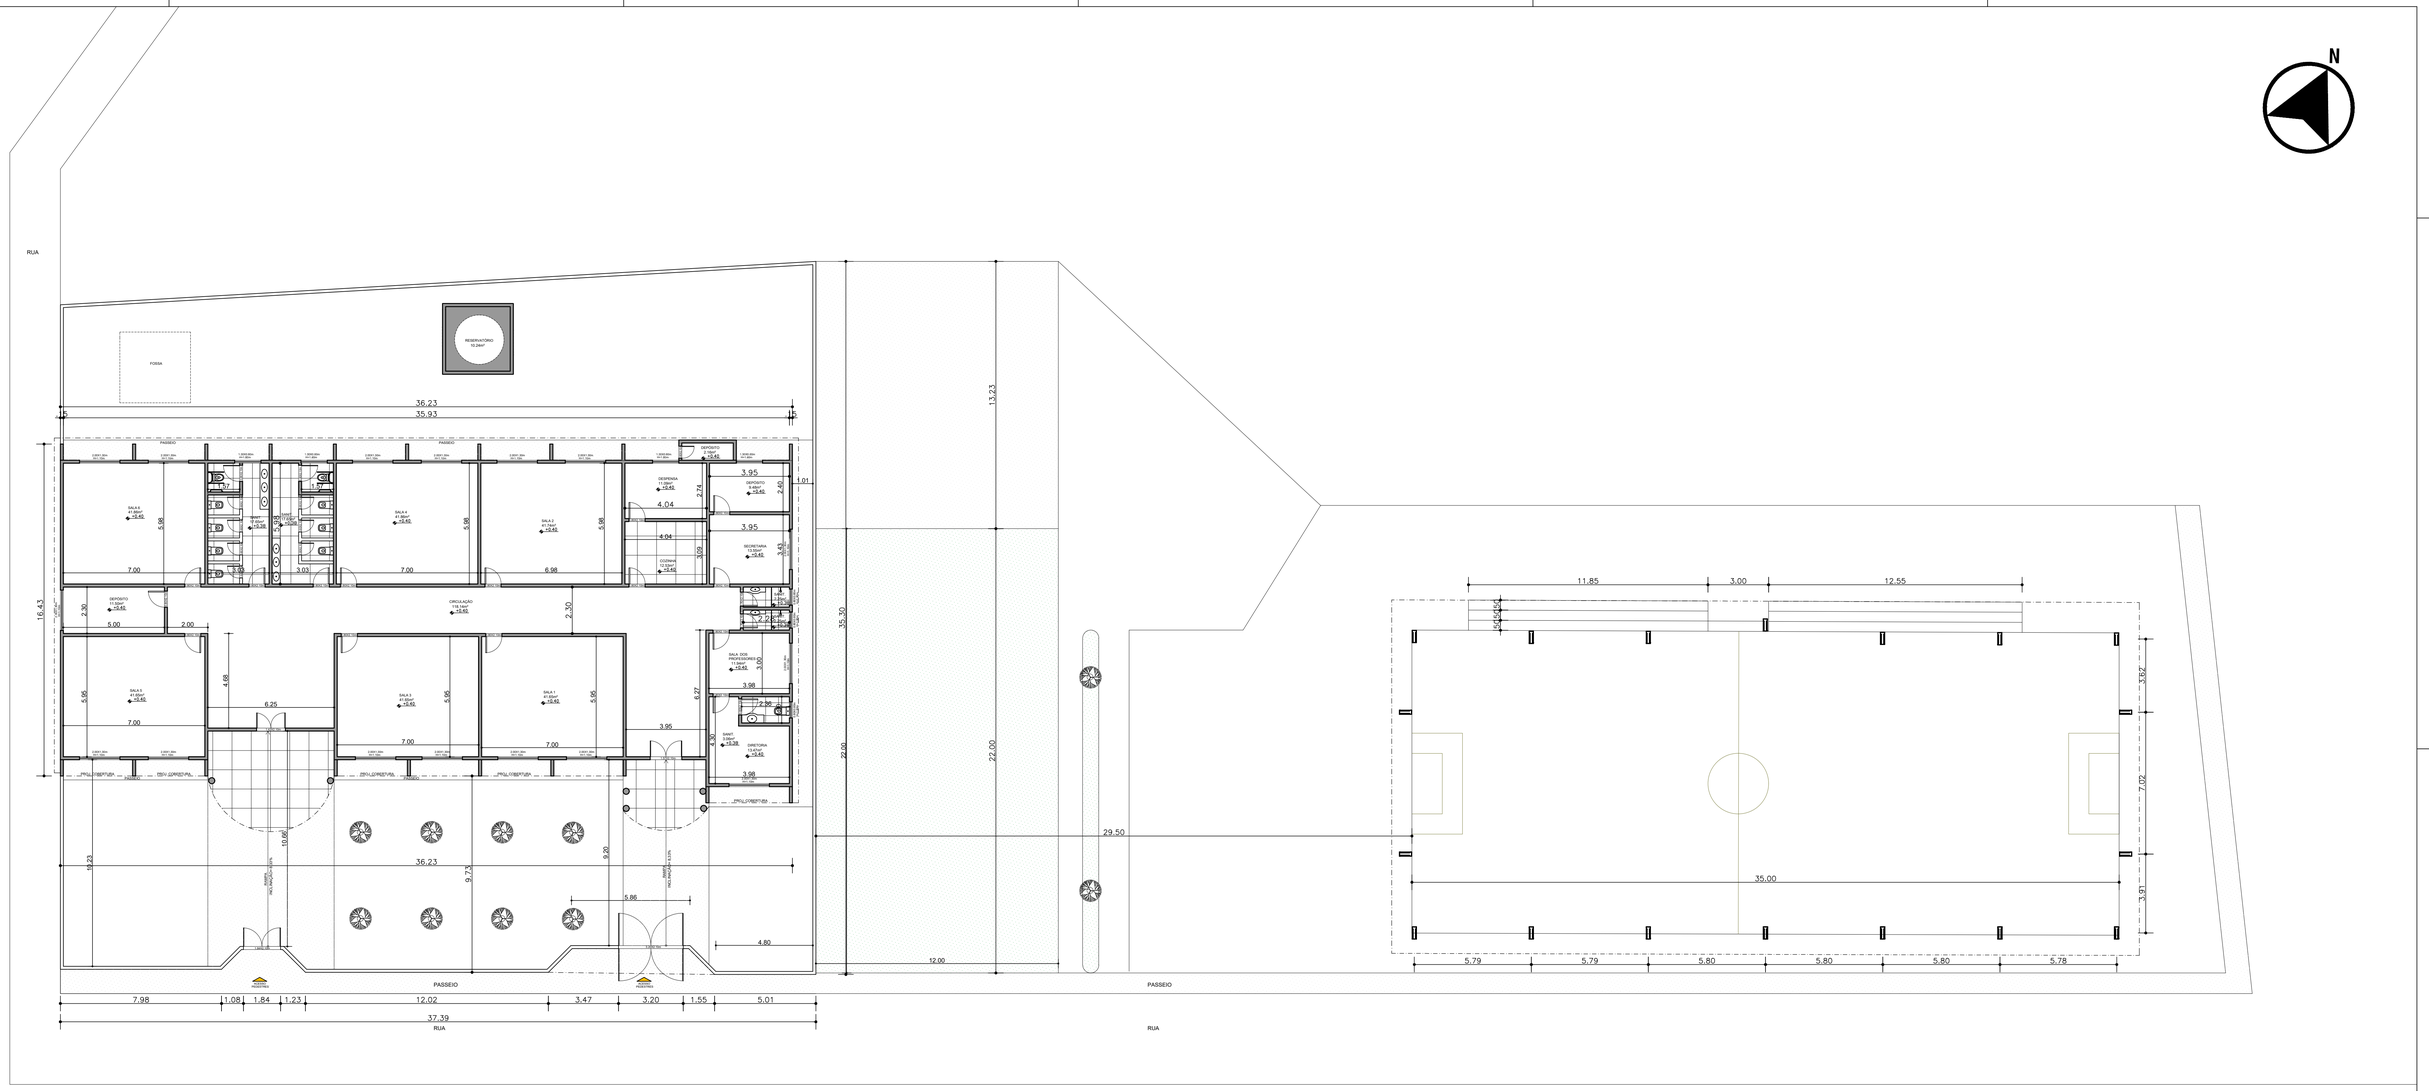

LLES ENGENHARIA E PROJETOS LTDA
R. Carlos Roque, 45, Térreo – Centro – CEP 45490-000, Lajeiba
TEL: (75) 9 7400 9292 / 9 9989 6598
E-mail: contato@llesengenharia.com.br

ESCOLA MUNICIPAL
PROFESSORA AUTA PEREIRA DE AZEVEDO

PROJETO ARQUITETÔNICO
CADASTRO

PROPONENTE: PREFEITURA MUNICIPAL DE NAZARÉ/BA
ENDEREÇO: ESCOLA MUNICIPAL PROFESSORA AUTA PEREIRA DE AZEVEDO, SÍTIO DO ARAÇÁO SANTO ESTÊVÃO, BAHIA

ASSUNTO:
ESCOLA MUNICIPAL PROFESSORA AUTA PEREIRA DE AZEVEDO
PLANTA BAIXA- CADASTRO

RESPONSÁVEL TÉCNICO ANDRÉ DRUMOND ASSIS DE QUEIROZ CAU-BA A46184-9	ESCALA 1/125	DATA: JULHO 2020
COLABORAÇÃO VICTOR HUGO GONZALEZ - CAU-BR A55321-2 FLÁVIA MESQUITA - CAU-BR A32554-9	REVISÃO R00	Nº ARQ 03/03