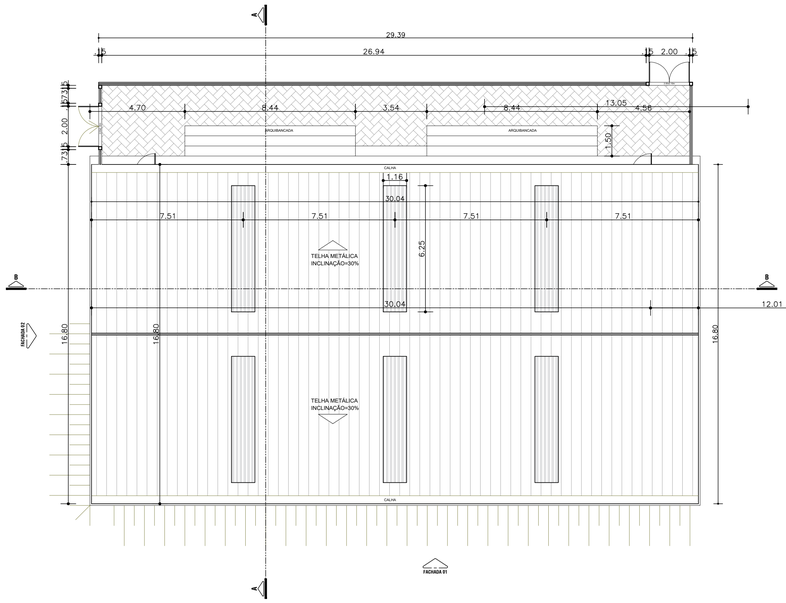

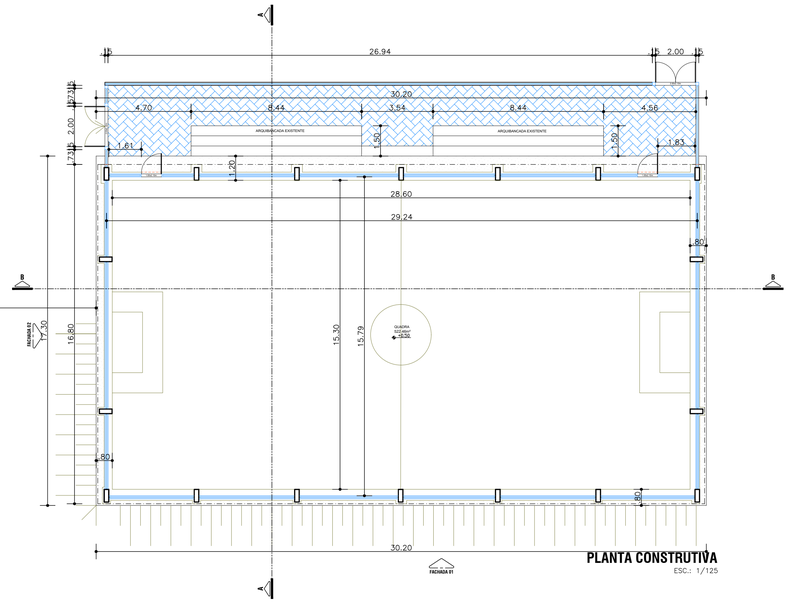

PLANTA CONSTRUTIVA
ESC.: 1/125

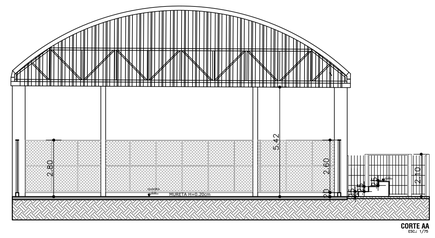

CORTE AA
ESC.: 1/75

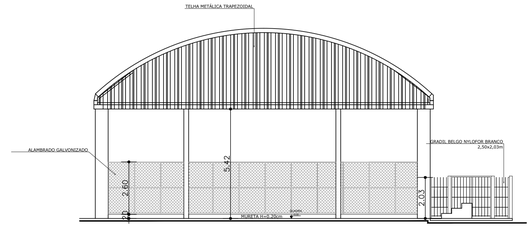

FACHADA 02
ESC.: 1/75

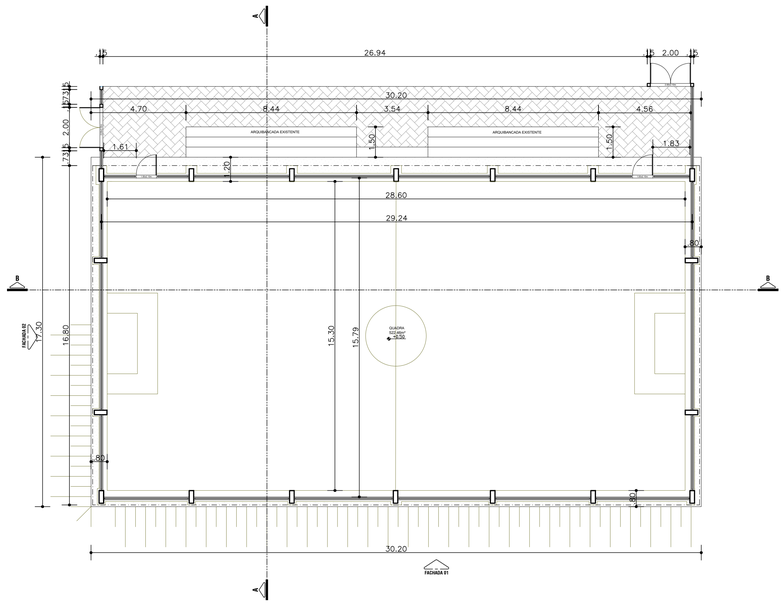

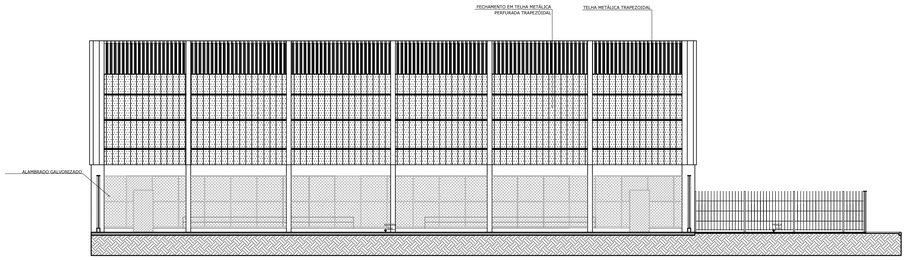

CORTE BB
ESC.: 1/75

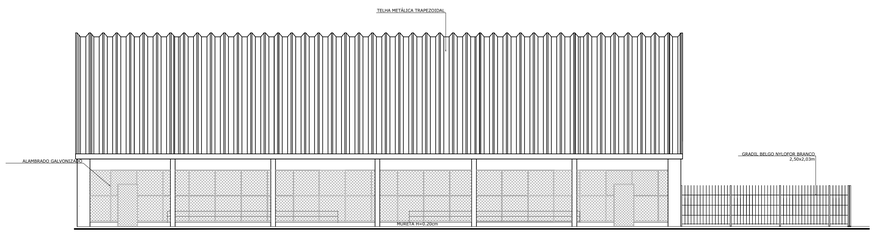

FACHADA 01
ESC.: 1/75

LLES ENGENHARIA E PROJETOS LTDA
R. Carlos Roque, 45, Térreo – Centro – CEP 45490-000, Laje/BA
TEL: (75) 9 7400 9292 / 9 9989 6598
E-mail: contato@llesengenharia.com.br

ESCOLA MUNICIPAL
PROFESSORA AUTA PEREIRA DE AZEVEDO

PROJETO ARQUITETÔNICO
REFORMA E AMPLIAÇÃO

PROPONENTE: PREFEITURA MUNICIPAL DE SANTO ESTÊVÃO
LOCALIDADE: SÍTIO DO MIAGÃO, ZONA RURAL, SANTO ESTÊVÃO, BAHIA

ASSUNTO:
ESCOLA MUNICIPAL PROFESSORA AUTA PEREIRA DE AZEVEDO
REFORMA DA QUADRA EXISTENTE

RESPONSÁVEL TÉCNICO:
ANDRÉ DRUMOND ASSIS DE QUEIROZ
CAU-BA A81184-9

ESCALA: 1/125

COLABORAÇÃO:
FLÁVIA MESQUITA

REVISÃO: R01

DATA: SETEMBRO 2025

Nº ARQ
09/10