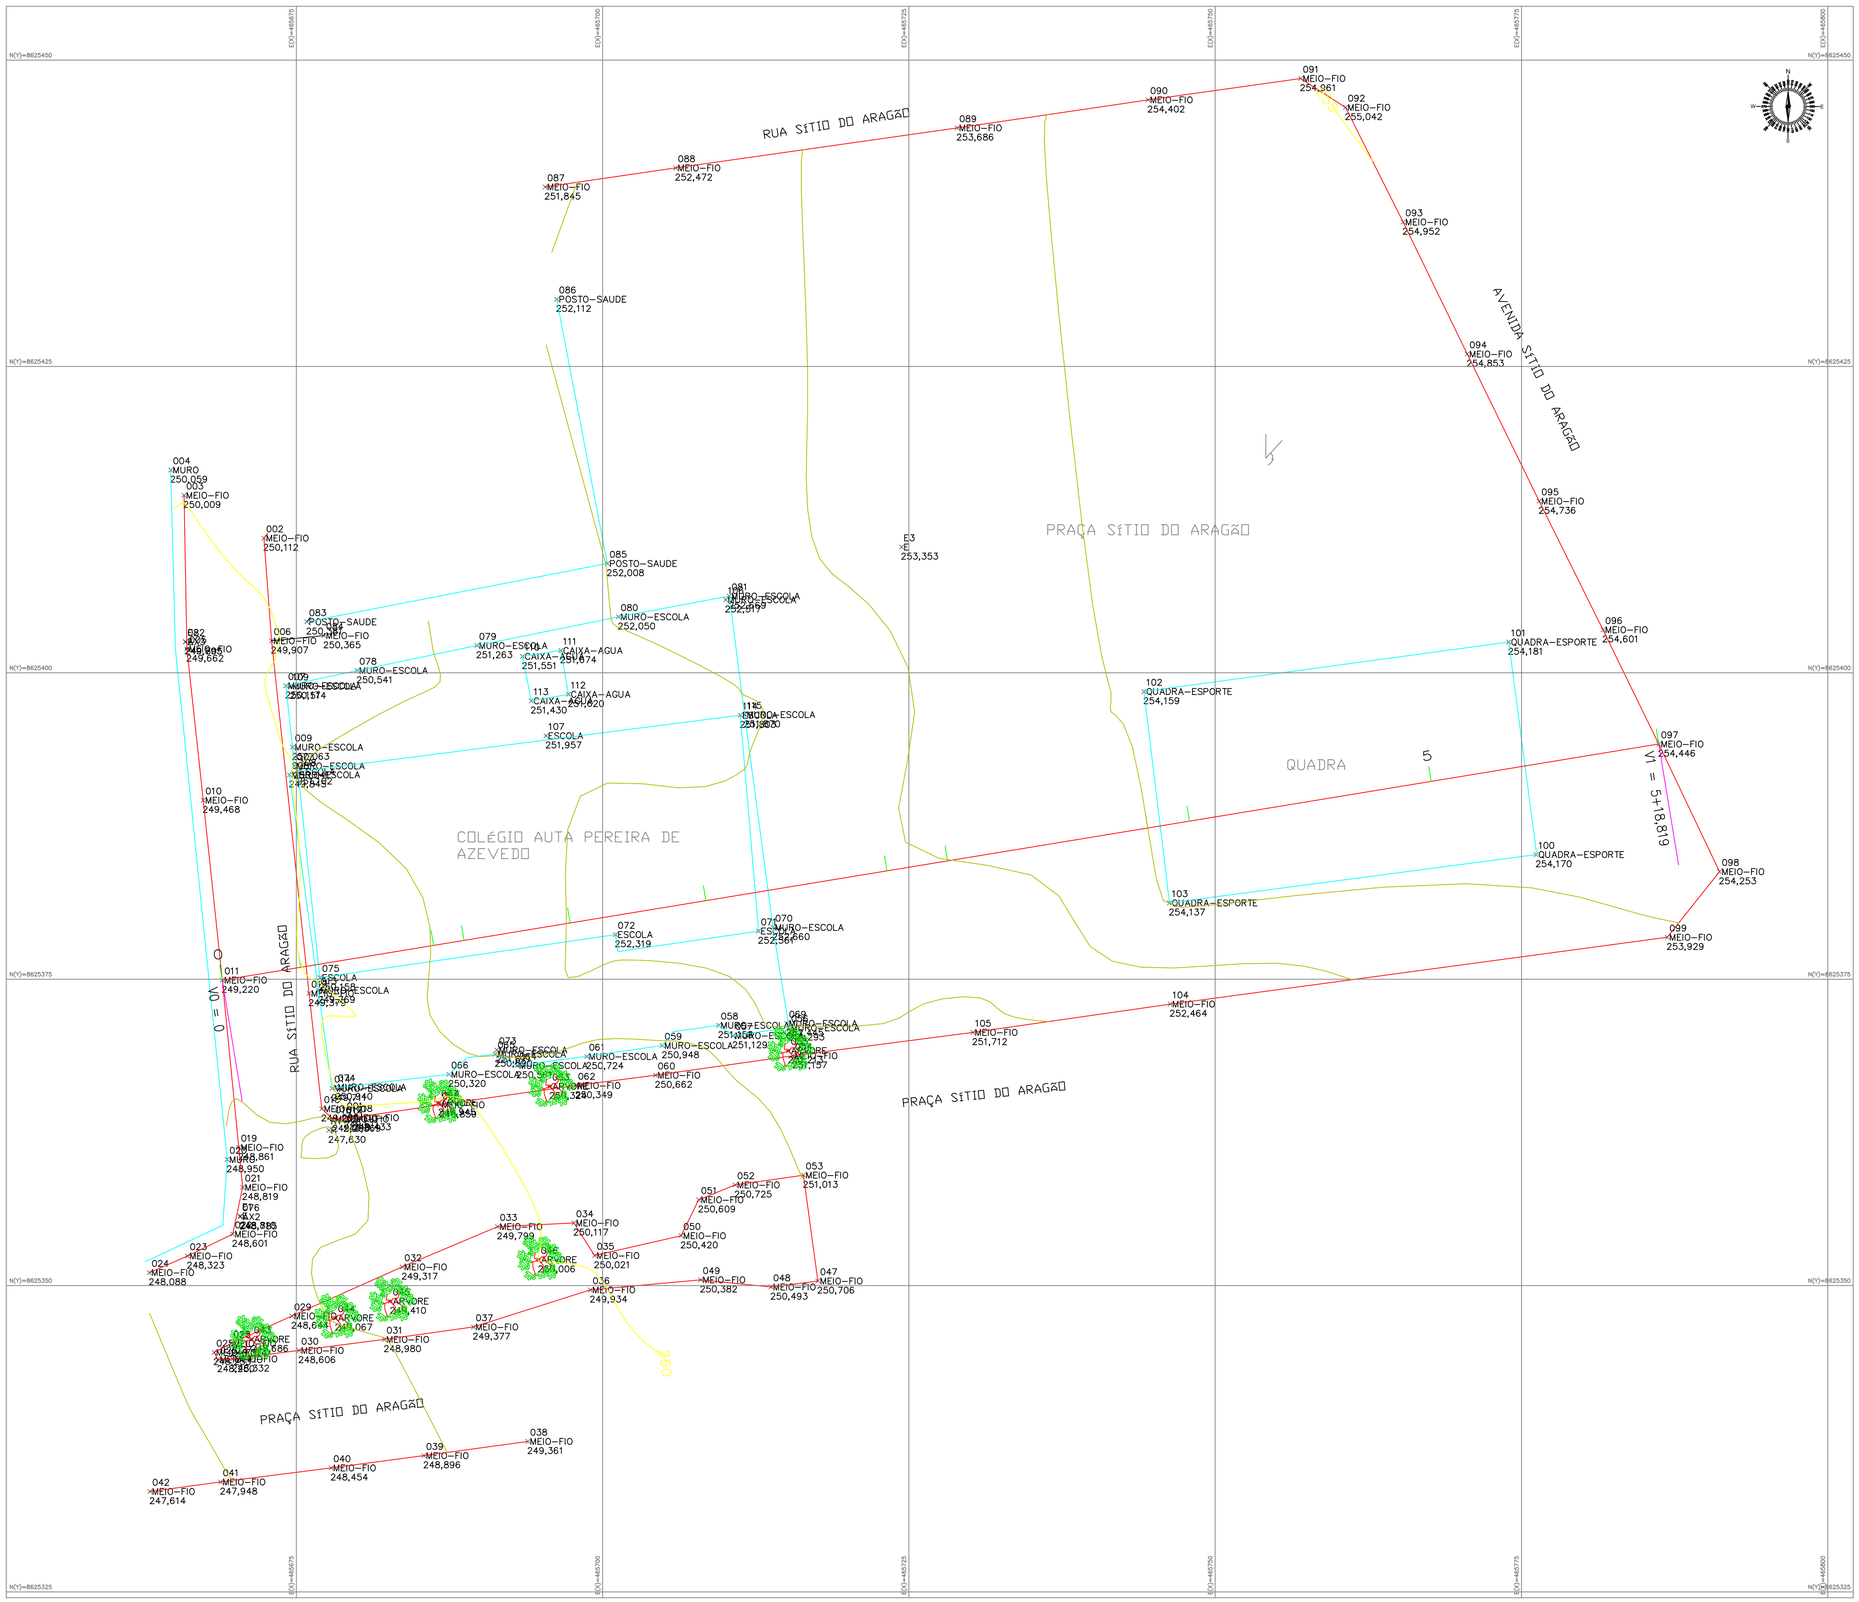



*LONGITUDE : - 12°26'3.91"S
*LATITUDE : - 39°18'56.60"O

*COORDENADAS REFERENTES A UM PONTO SITUADO NAS PROXIMIDADES DO LEVANTAMENO

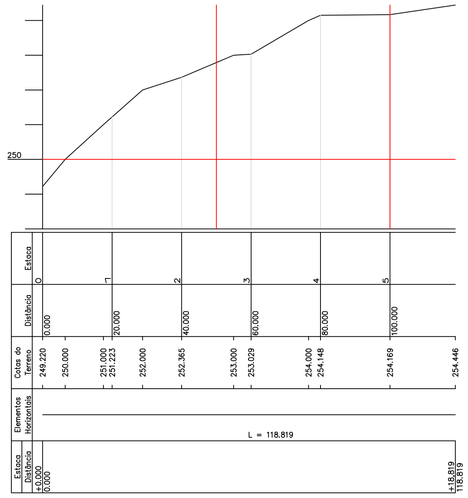

– RUA
226.500 – COTAS NIVEL
07 226,000 – PONTOS
MEIO–FIO
– POSTE
– DIVISA
– GUIA CENTRO DA RUA
– GUIA TRANSVERSAL
RUA – NOME DA RUA
– ARVORES

LEVANTAMENTO PLANIALTIMÉTRICO

Proprietário: PREFEITURA MUNICIPAL DE SANTO ESTÊVÃO - BAHIA	Prancha: 01/01	Formato: A1	Escala: 1:250	Data: 24/07/2026
Denominação: COLÉGIO AUTA PEREIRA DE AZEVEDO.dwg	Área Total - Cadastrada: 1.803,93 m²	Responsável Técnico: JOÃO LEÔNCIO DO NASCIMENTO		
Local: PRAÇA SÍTIO DO ARAGÃO, SANTO ESTÊVÃO - BA	J LEONCIO CONSTRUTORA PROJETOS E TOPOGRAFIA LTDA JLEONCIOCPT@GMAIL.COM CNPJ: 58.596.306/0001-32 Telefone: (75) 8896-0812/ (75) 8130-6097			CREA: 052203228-1