


PERFIL LONGITUDINAL RUA VALDEMAR REZENDE DE CARDOSO ESC. V.: 1:100

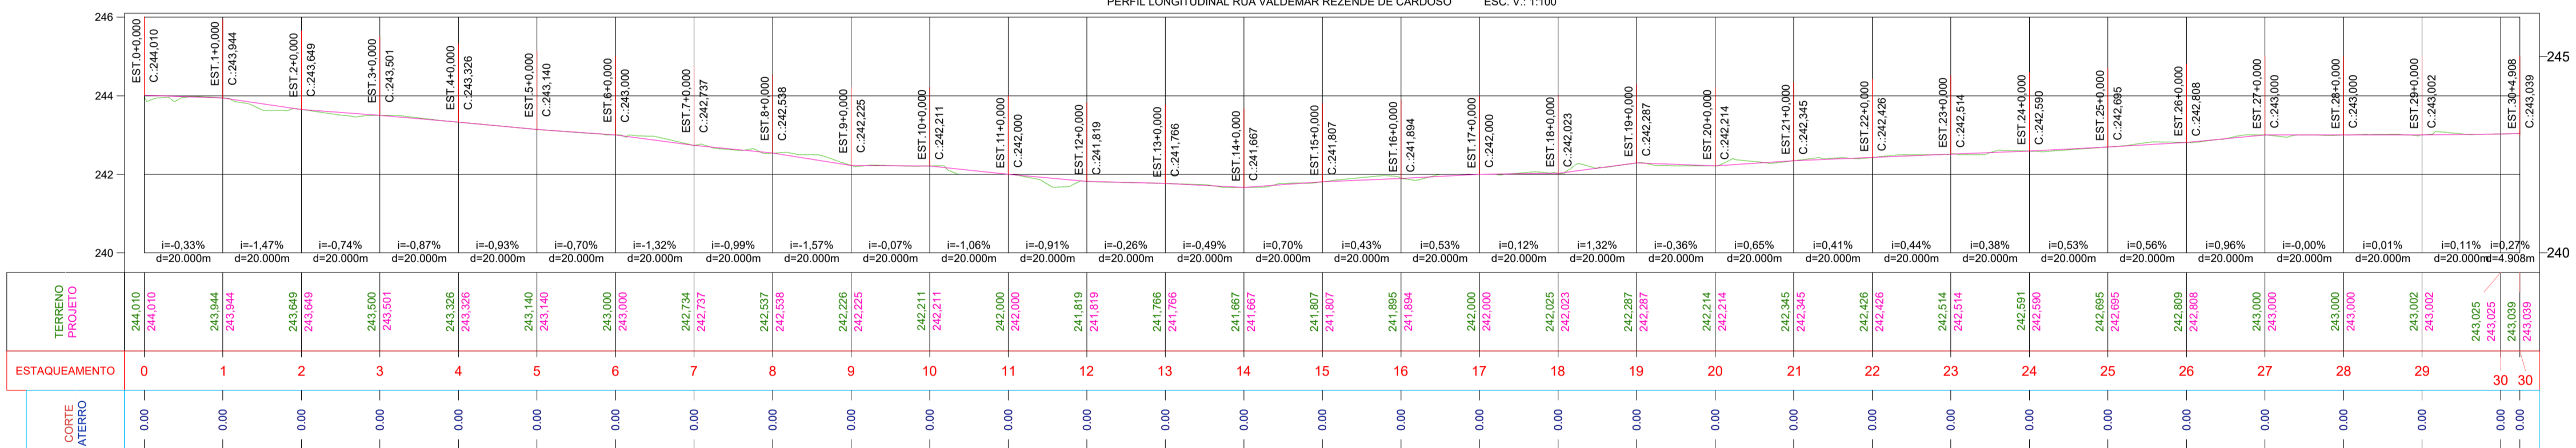

NOTAS

1. ESTE PROJETO É PROPRIEDADE DO PROJETISTA REGISTRADO NO SELO. CONFORME LEI N°: 5194/66 NÃO DEVE SER UTILIZADO PARA QUALQUER OUTRA FINALIDADE QUE NÃO SE RELACIONE COM A EXECUÇÃO DA PRESENTE EDIFICAÇÃO, SENDO TERMINANTEMENTE VEDADA SUA COLOCAÇÃO A DISPOSIÇÃO DE TERCEIROS.
2. O PROJETISTA NÃO SE RESPONSABILIZARÁ POR EVENTUAIS ALTERAÇÕES DESTA PROJETO DURANTE SUA EXECUÇÃO. QUALQUER MODIFICAÇÃO, O MESMO DEVE SER CONTACTADO.
3. ESTE PROJETO FOI BASEADO NO LAY-OUT E INFORMAÇÕES FORNECIDAS PELO ARQUITETO OU PROPRIETÁRIO.
4. QUALQUER MODIFICAÇÃO OU DÚVIDA DEVERÁ SER IMEDIATAMENTE COMUNICADA POR ESCRITO AO PROJETISTA.

REVISÕES

N°	DATA	DESCRIÇÃO	DESENHO
R00	08/09	PROJETO DE PAVIMENTAÇÃO	MATHEUS NASC.

**LLES ENGENHARIA E PROJETOS LTDA**  
 R. Carlos Roque, 45, Térreo - Centro - CEP 45490-000, Laje/Ba  
 TEL: (75) 9 7400 9322 / 9 9805 0389  
 E-mail: contato@llesengenharia.com.br

PROPOSTANTE: PREFEITURA MUNICIPAL DE SANTO ESTEVÃO/BA  
 ENDEREÇO: BARRIO DO BOSQUE, MUNICIPIO DE SANTO ESTEVÃO/BA

REGULATIZAÇÃO DE VIAS URBANAS COM PAVIMENTAÇÃO ASFÁLTICA E DRENAGEM NOS BAIRROS ALEGRETE, CAMINHO DO OESTE E RUA SANTO ESTEVÃO, PROMOVENDO SEGURANÇA E ACESSIBILIDADE.

ASSUNTO: PERFIL LONGITUDINAL

RESPONSÁVEL TÉCNICO: Gabriel Pinto da Silva Dias  
 CREA-BA 05212361-9

SETOR: NÚCLEO DE PROJETOS

DATA: SETEMBRO 2025

ESCALA: INDICADA

REVISÃO: R00

**PAVIMENTAÇÃO**

N° PAV 02/02