1 AMPLIAÇÃO
1:250

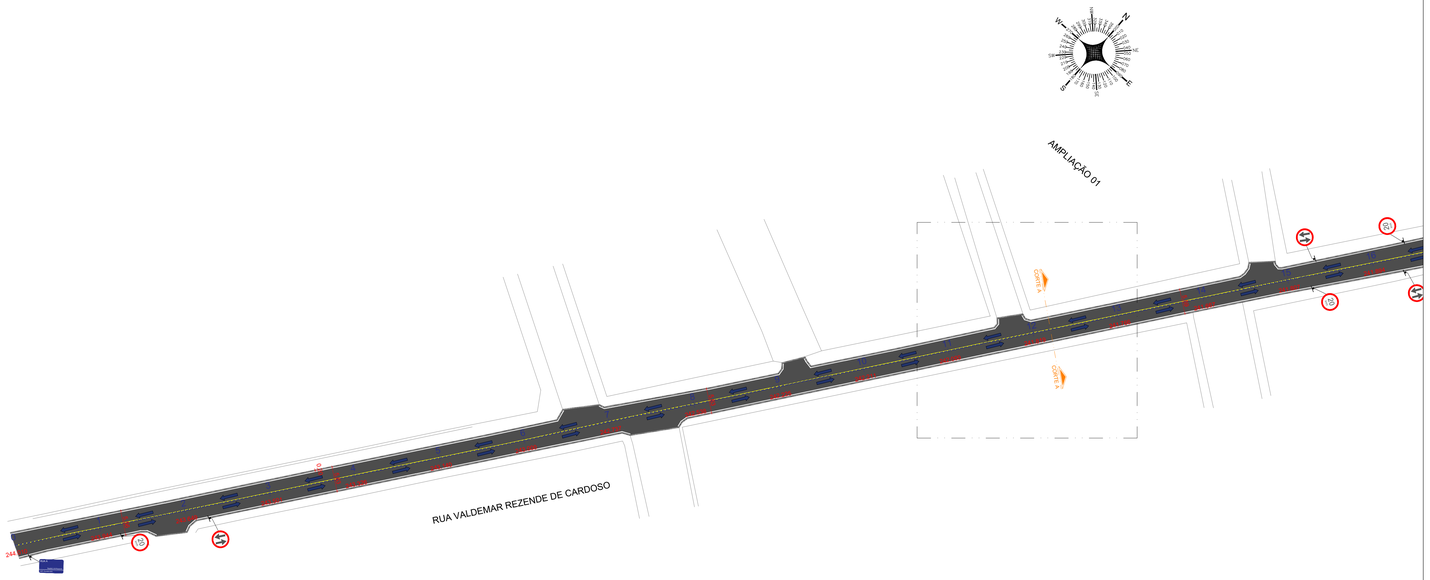

LEGENDA

- PAV. EM PARALELEPÍPEDO EXISTENTE
- PAVIMENTAÇÃO ASFÁLTICA
- MURO
- MEIO-FIO
- EIXO
- ESTAQUEAMENTO
- SENTIDO DE FLUXO
- SENTIDO DE ESCOAMENTO DE ÁGUAS PLUVIAIS
- FAIXA DE BORDO
- FAIXA DE EIXO
- FAIXA PEDESTRE

SINALIZAÇÃO VERTICAL

PLACA	CÓDIGO	QDE
20 KM/H	R-19	04
	R-28	04
TOTAL		08

PLACA DE IDENTIFICAÇÃO DE RUA
QDE: 02 UND

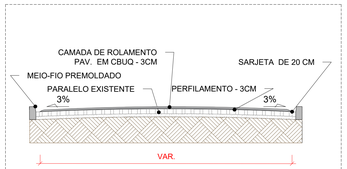

CORTE AA
S/ESC

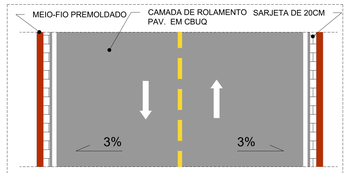

DIAGRAMAÇÃO DE PISO
ESCALA 1:50

TRECHO	EXTENSÃO DA VIA (m)	PINTURA DE LIGAÇÃO (m)	CONCRETO ASFÁLTICO ROLAMENTO (m²)	PINTURA DE EIXO VIÁRIO (m²)	PINTURA DE FAIXAS (m²)
BAIRRO BOSQUE - RUA VALDEMAR REZENDE DE CARDOSO	604.910	8330.740	249.920	1630.350	0.000

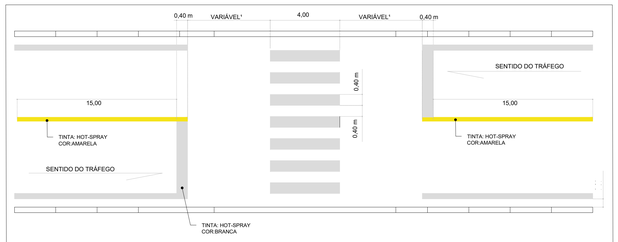

* - DISTÂNCIA MÍNIMA DE 1,60m
* - DISTÂNCIA MÍNIMA DE 3,00, PODENDO VARIAR EM FUNÇÃO DO LOLUME DE PEDESTRA E DA VISIBILIDADE SENDO RECOMENDADA 4,00M

DETALHE DE FAIXA DE PEDESTRE EM VIA DE SENTIDO DUPLO
S/ESC

DIMENSÕES DE EXPESSURA E CADÊNCIA DE ACORDO COM A VELOCIDADE

VELOCIDADE (km/h)	LARGURA DA LINHA - l (m)	CADÊNCIA (t.e)	TRAÇO t (m)	ESPAÇAMENTO t (m)
v<60	0,10*	1:2*	1*	2*
	0,10	1:2	2	4
		1:3	2	6
60<v<80	0,10**	1:2	3	6
		1:2	4	8
		1:3	2	6
		1:3	3	9
v>80	0,15	1:3	3	9
		1:3	4	12

ESPECIFICAÇÃO

- TERMOPLÁSTICO HOT-SPRAY NA COR AMARELA CONTRUÍDO À BASE DE RESINA E MALEICAS, APLICADO A 180º POR MEIO DE ESPERSÃO NA ESPESSURA DE 1,5mm.
- TERMOPLÁSTICO HOT-SPRAY NA COR BRANCA CONTRUÍDO À BASE DE RESINA E MALEICAS, APLICADO A 200º POR MEIO DE ESPERSÃO NA ESPESSURA DE 1,5mm.

SINALIZAÇÃO VERTICAL

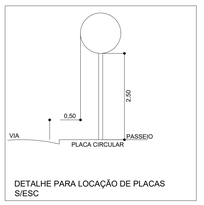

DETALHE PARA LOCAÇÃO DE PLACAS
S/ESC

PLACA COM FIXAÇÃO EM 1 POSTE

PLACA RETRORREFLETIVA

MATERIAL: AS PLACAS SERÃO CONFECCIONADAS EM CHAPAS FINAS DE AÇO DE BAIXA LIGA E ALTA RESISTÊNCIA MECÂNICA, LAMINADAS A FRIO E RESISTENTES A CORROSÃO ATMOSFÉRICA, CONFORME NORMA NBR 5920 OU ABNT EB-9001, NA ESPESSURA DE 1,52MM (MSG 16)

ACABAMENTO: DEVE SER FEITO COM 2 DEMÃOS DE ORIMER SINTÉTICO E 2 DEMÃOS DE TINTA TIPO ESMALTE À BASE DE RESINA ALQUIDICA OU POLIÉSTER COM SECAGEM EM ESTUFA DE 40°C. O VERSO DA PLACA DEVERÁ SR PINTADO NA COR PRETA FOSCA E CONTER OS DIZERES "DETRAN-DF", NOME DO FABRICANTE, MÊS E ANO DE INTALAÇÃO.

FIXAÇÃO: AS PLACAS QUANDO NÃO FOREM INSTALADAS EM POSTES DE CONCRETO EXISTENTES, SERÃO FIXADAS EM POSTES METÁLICOS TUBULARES DE AÇO CARBONO, SAE1006/1010, DE SEÇÃO CIRCULAR, CONFORME ABNT-A-226 OU DIN2458.

DESCRIÇÃO DE POSTES

SUPORTES METÁLICOS	
DIÂMETRO INTERNO (POL.)	2"
ESPESSURA DE PAREDE (mm)	2,25mm
DIÂMETRO EXTERNO (mm)	50,80mm

OBS.: AS PLACAS MAIORES DE QUE 2m² DEVEM OBRIGATORIAMENTE SER FIXADAS A SUPORTE METÁLICOS.
OBS².: A PARTE SUPERIOR DO TUBO DEVERA SER VEDAA COM UM TAMPÃO DE PVC, NA COR AZUL COM ESPESSURA MÍNIMA DE 3mm.

NOTAS

1. ESTE PROJETO É PROPRIEDADE DO PROJETISTA REGISTRADO NO SELO. CONFORME LEI Nº: 5194/66 NÃO DEVE SER UTILIZADO PARA QUALQUER OUTRA FINALIDADE QUE NÃO SE RELACIONE COM A EXECUÇÃO DA PRESENTE EDIFICAÇÃO, SENDO TERMINANTEMENTE VEDADA SUA COLOCAÇÃO À DISPOSIÇÃO DE TERCEIROS.
2. O PROJETISTA NÃO SE RESPONSABILIZARÁ POR EVENTUAIS ALTERAÇÕES DESTE PROJETO DURANTE SUA EXECUÇÃO. QUALQUER MODIFICAÇÃO, O MESMO DEVE SER CONTACTADO.
3. ESTE PROJETO FOI BASEADO NO LAY-OUT E INFORMAÇÕES FORNECIDAS PELO ARQUITETO OU PROPRIETÁRIO.
4. QUALQUER MODIFICAÇÃO OU DÚVIDA DEVERÁ SER IMEDIATAMENTE COMUNICADA POR ESCRITO AO PROJETISTA.

REVISÕES

Nº	DATA	DESCRIÇÃO	DESENHO
R00	08/09	PROJETO DE PAVIMENTAÇÃO	MATHEUS NASC.

GABRIEL PINTO DA SILVA29 DIAS:016 53168536-03'00' Data: 2025.10. 08:52:47

A0

LLES ENGENHARIA E PROJETOS LTDA
R. Carne Roque, 45, Terreo – Centro – CEP 45400-000, Lapa/BA
TEL: (75) 9 7400 9292 / 9 9805 2089
E-mail: contato@llesengenharia.com.br

PROPONENTE: PREFEITURA MUNICIPAL DE SANTO ESTEVÃO/BA
ENDEREÇO: BAIRRO DO BOSQUE, MUNICÍPIO DE SANTO ESTEVÃO/BA

REQUALIFICAÇÃO DE VIAS URBANAS COM PAVIMENTAÇÃO ASFÁLTICA E DRENAGEM NOS BAIRROS ALEGRETE, CAMINHO DO OESTE E RUA SANTO ESTEVÃO, PROMOVENDO SEGURANÇA E ACESSIBILIDADE.

PAVIMENTAÇÃO

ASSUNTO:
PROJETO DE PAVIMENTAÇÃO, SINALIZAÇÃO, DRENAGEM SUPERFICIAL, CORTES E DETALHES.

RESPONSÁVEL TÉCNICO:
Gabriel Pinto da Silva Dias
CREA BA 060723/D 4

ESCALA: 1/500

DATA: SETEMBRO/ 2025

SETOR: PLURIEL - NÚCLEO DE PROJETOS

REVISÃO: R00

Nº PAV 01/02