

### LEGENDA

- PAVIMENTAÇÃO ASFÁLTICA
- PAV. EM PARALELEPÍPEDO EXISTENTE
- MURO
- MEIO-FIO
- EIXO
- ESTAQUEAMENTO
- SENTIDO DE FLUXO
- SENTIDO DE ESCOAMENTO DE ÁGUAS PLUVIAIS
- FAIXA DE BORDO
- FAIXA DE EIXO
- FAIXA PEDESTRE

### SINALIZAÇÃO VERTICAL


PLACA	CODIGO	QDE	PLACA DE IDENTIFICAÇÃO DE RUA QDE: 20 UND
	R-19	22	
	R-28	22	
	A-32b	20	
<b>TOTAL</b>		<b>64</b>	

### NOTAS

- ESTE PROJETO É PROPRIEDADE DO PROJETISTA REGISTRADO NO SELO, CONFORME LEI Nº 5194/86 NÃO DEVE SER UTILIZADO PARA QUALQUER OUTRA FINALIDADE QUE NÃO SE RELACIONE COM A EXECUÇÃO DA PRESENTE EDIFICAÇÃO, SENDO TERMINANTEMENTE VEDADA SUA COLOCAÇÃO A DISPOSIÇÃO DE TERCEIROS.
- O PROJETISTA NÃO SE RESPONSABILIZA POR EVENTUAIS ALTERAÇÕES DESTA PROJETO DURANTE SUA EXECUÇÃO, QUALQUER MODIFICAÇÃO, O MESMO DEVE SER CONTACTADO.
- ESTE PROJETO FOI BASEADO NO LAY-OUT E INFORMAÇÕES FORNECIDAS PELO ARQUITETO OU PROPRIETÁRIO.
- QUALQUER MODIFICAÇÃO OU DÚVIDA DEVERÁ SER MEDIAMENTE COMUNICADA POR ESCRITO AO PROJETISTA.

### REVISÕES

Nº	DATA	DESCRIÇÃO	DESENHO
R00	31/07	PROJETO DE PAVIMENTAÇÃO	MATHEUS NASC.

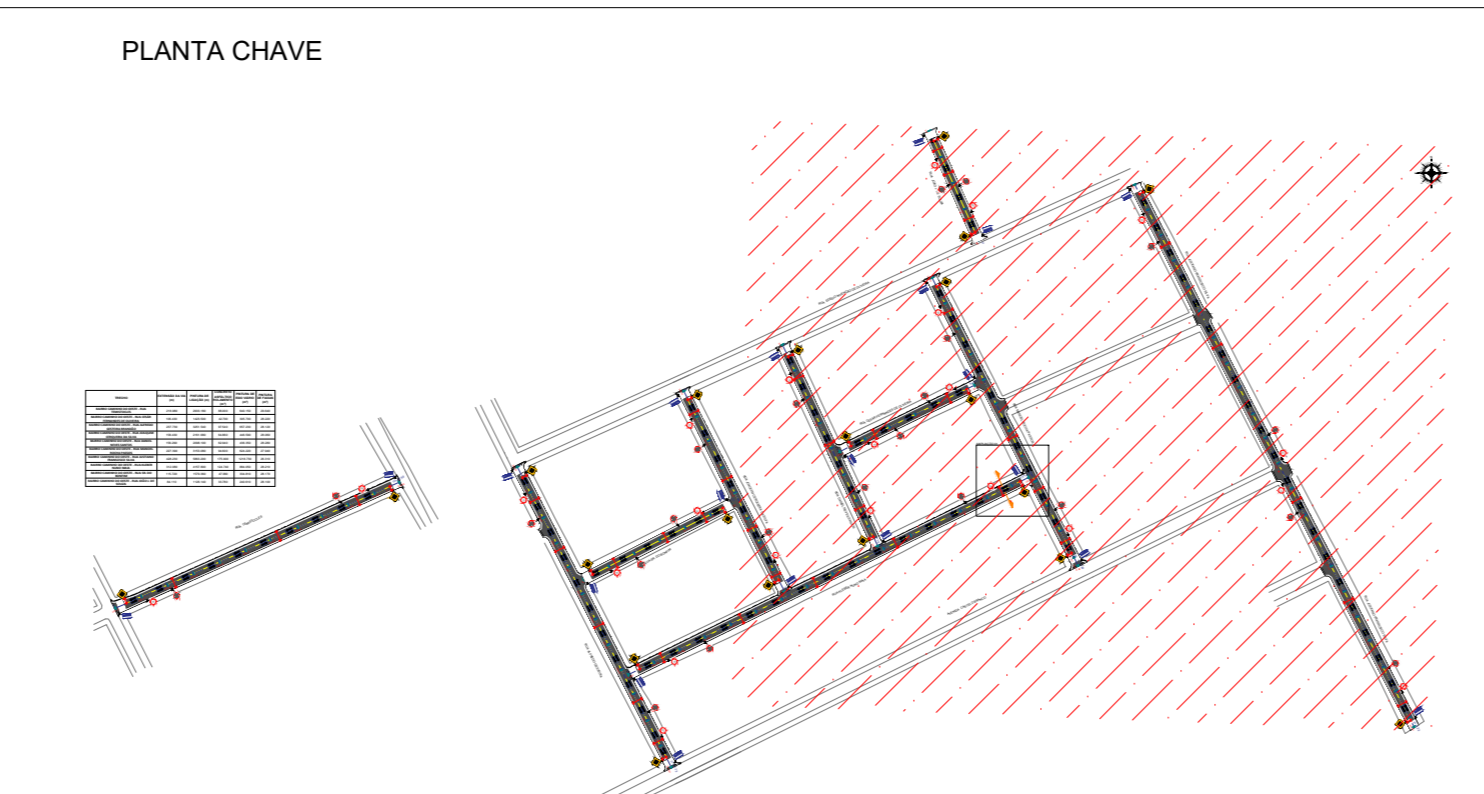

**LLES ENGENHARIA E PROJETOS LTDA**  
 R. Costa Rica, 45 - Jd. Vila - Centro - CEP 04040-000 - Lapa - SP  
 TEL: (11) 2400-2321 / 91465-2099  
 E-mail: lles@llesengenharia.com.br

PROFESSOR RESPONSÁVEL TÉCNICO DA SANTA CATARINA  
 ENGENHEIRO RESPONSÁVEL TÉCNICO DO DEPTO. MUNICIPAL DE SANTA CATARINA

PROJETO: PLANTA DE PAVIMENTAÇÃO, SINALIZAÇÃO, DRENAGEM SUPERFICIAL, CORTES E DETALHES  
 PROPRIETÁRIO: MUNICÍPIO DE SANTA CATARINA  
 CLIENTE: Prefeitura de São José do Rio Negro  
 ESCALA: 1:500  
 DATA: 02/03

**PAVIMENTAÇÃO**