


1 CORTE AA
1:250

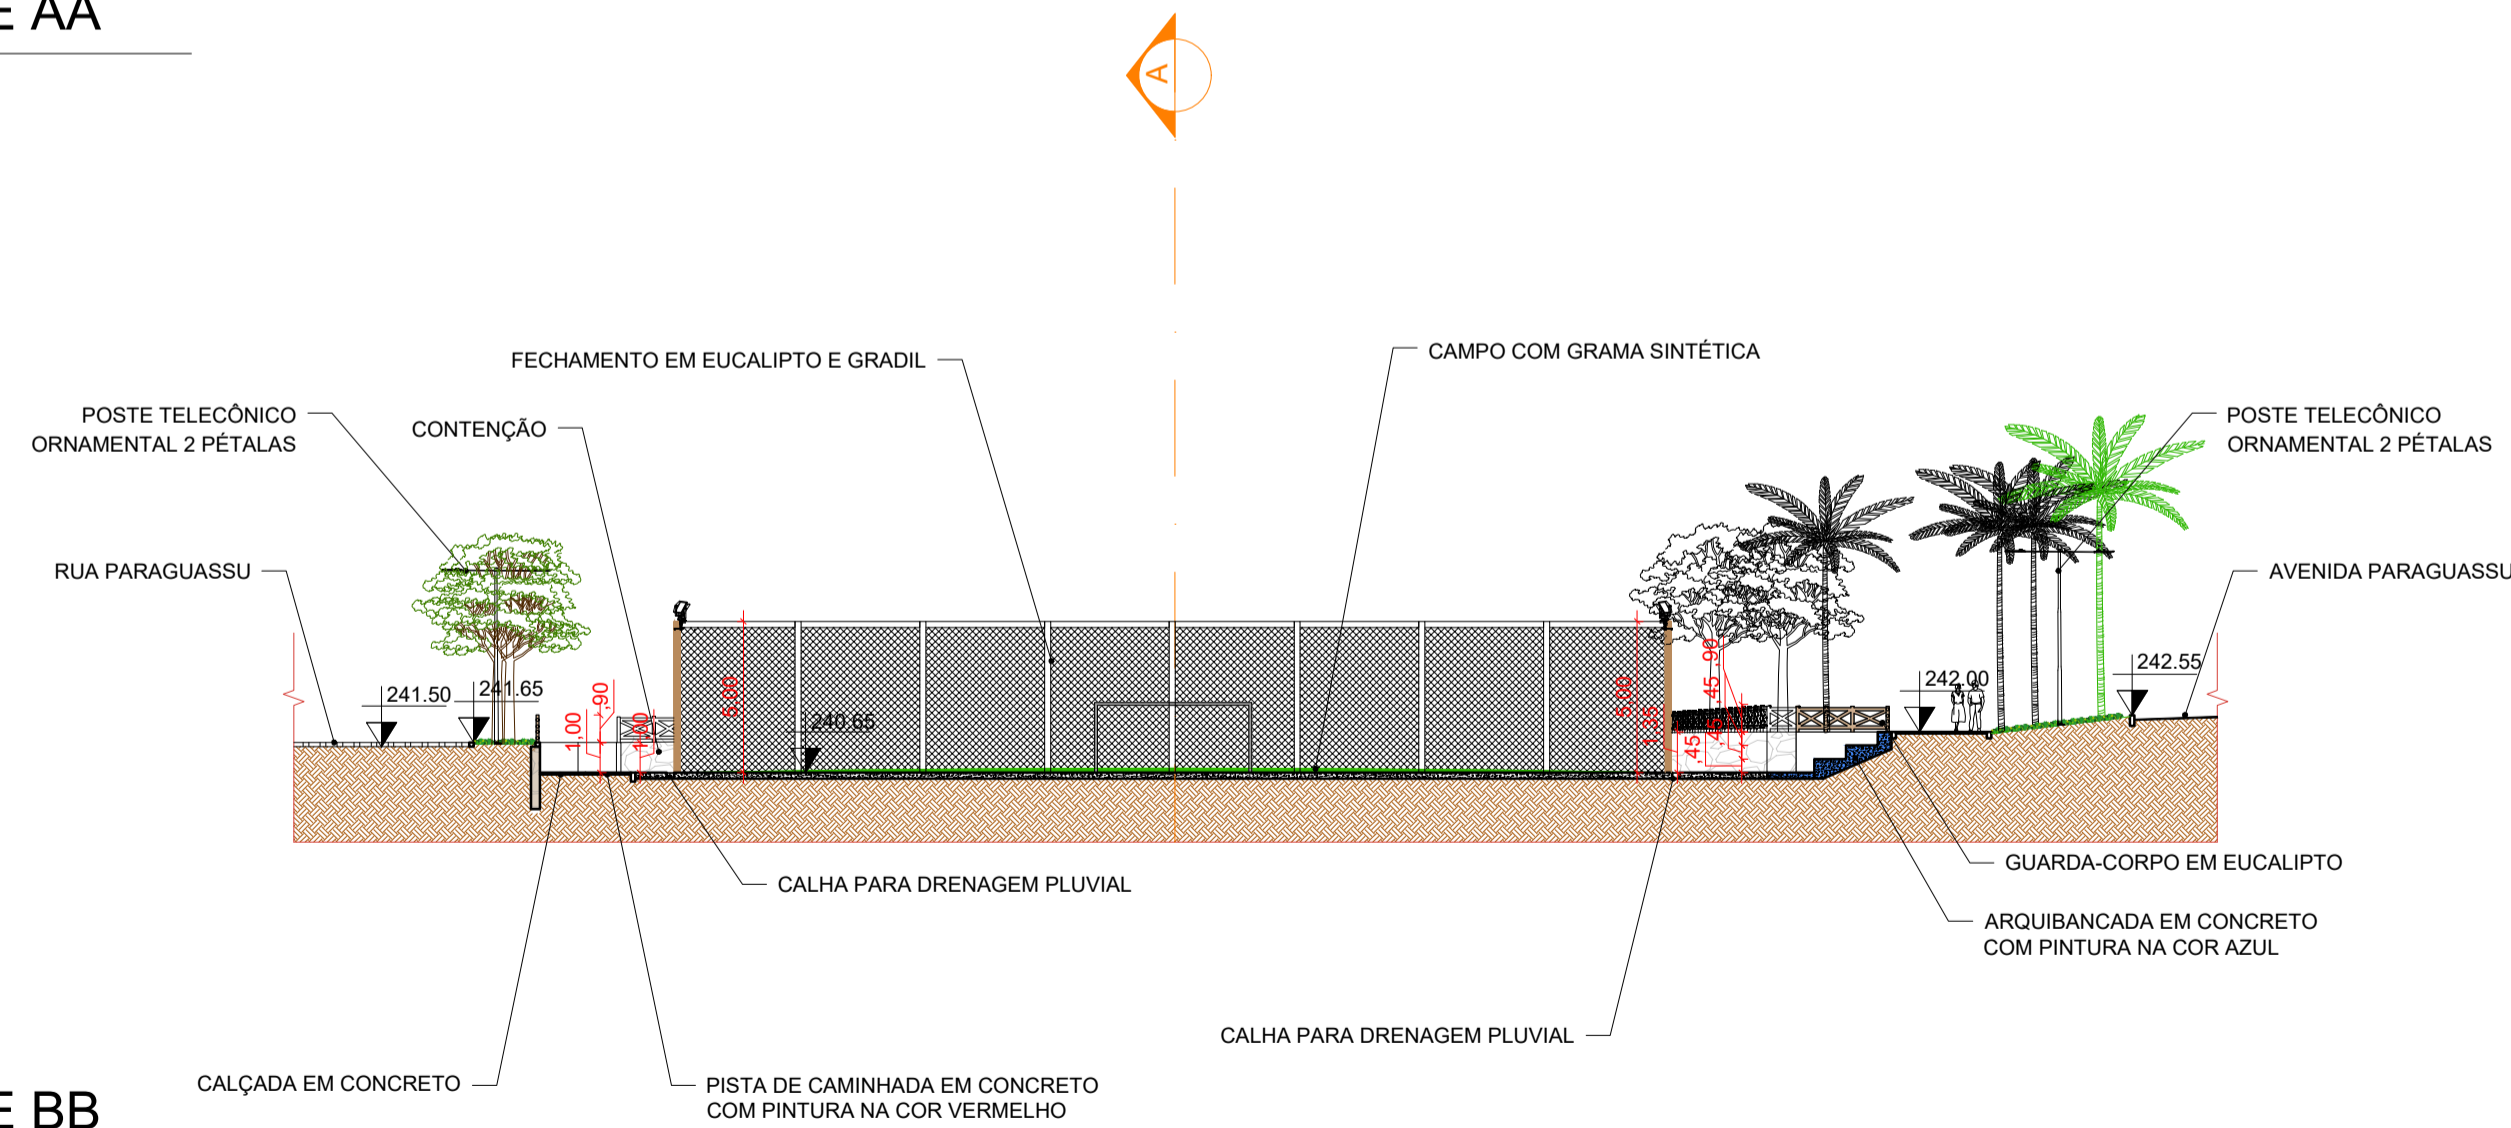

2 CORTE BB
1:250

REVISÕES			
Nº	DATA	DESCRIÇÃO	DESENHO
R00	15/09	ANTEPROJETO	VYSNARA BRASIL
R00	24/10	PROJETO EXECUTIVO	VYSNARA BRASIL
R01	23/03	PROJETO EXECUTIVO	VYSNARA BRASIL

LLES ENGENHARIA E PROJETOS LTDA
R. Carlos Roque, 45, Térreo - Centro - CEP 45490-000, Laje/BA
TEL: (75) 9 7400 9292 / 9 9805 2089
E-mail: contato@llesengenharia.com.br

PROponente: PREFEITURA MUNICIPAL DE SANTO ESTEVÃO/BA
Endereço: AVENIDA PARAGUASSU, CEP 44190-000, MUNICÍPIO DE SANTO ESTEVÃO/BA

REVITALIZAÇÃO DA PRAÇA DO TRIÂNGULO
NO MUNICÍPIO DE SANTO ESTEVÃO/BA
PROJETO ARQUITETÔNICO

ASSUNTO: CORTES
RESPONSÁVEL TÉCNICO: VYSNARA BRASIL FERREIRA
CAU/BA A117214-3
SETOR: NUPRO - NÚCLEO DE PROJETOS

ESCALA: 1/250
REVISÃO: R01

DATA: MARÇO 2018
Nº ARQ: 10/15