


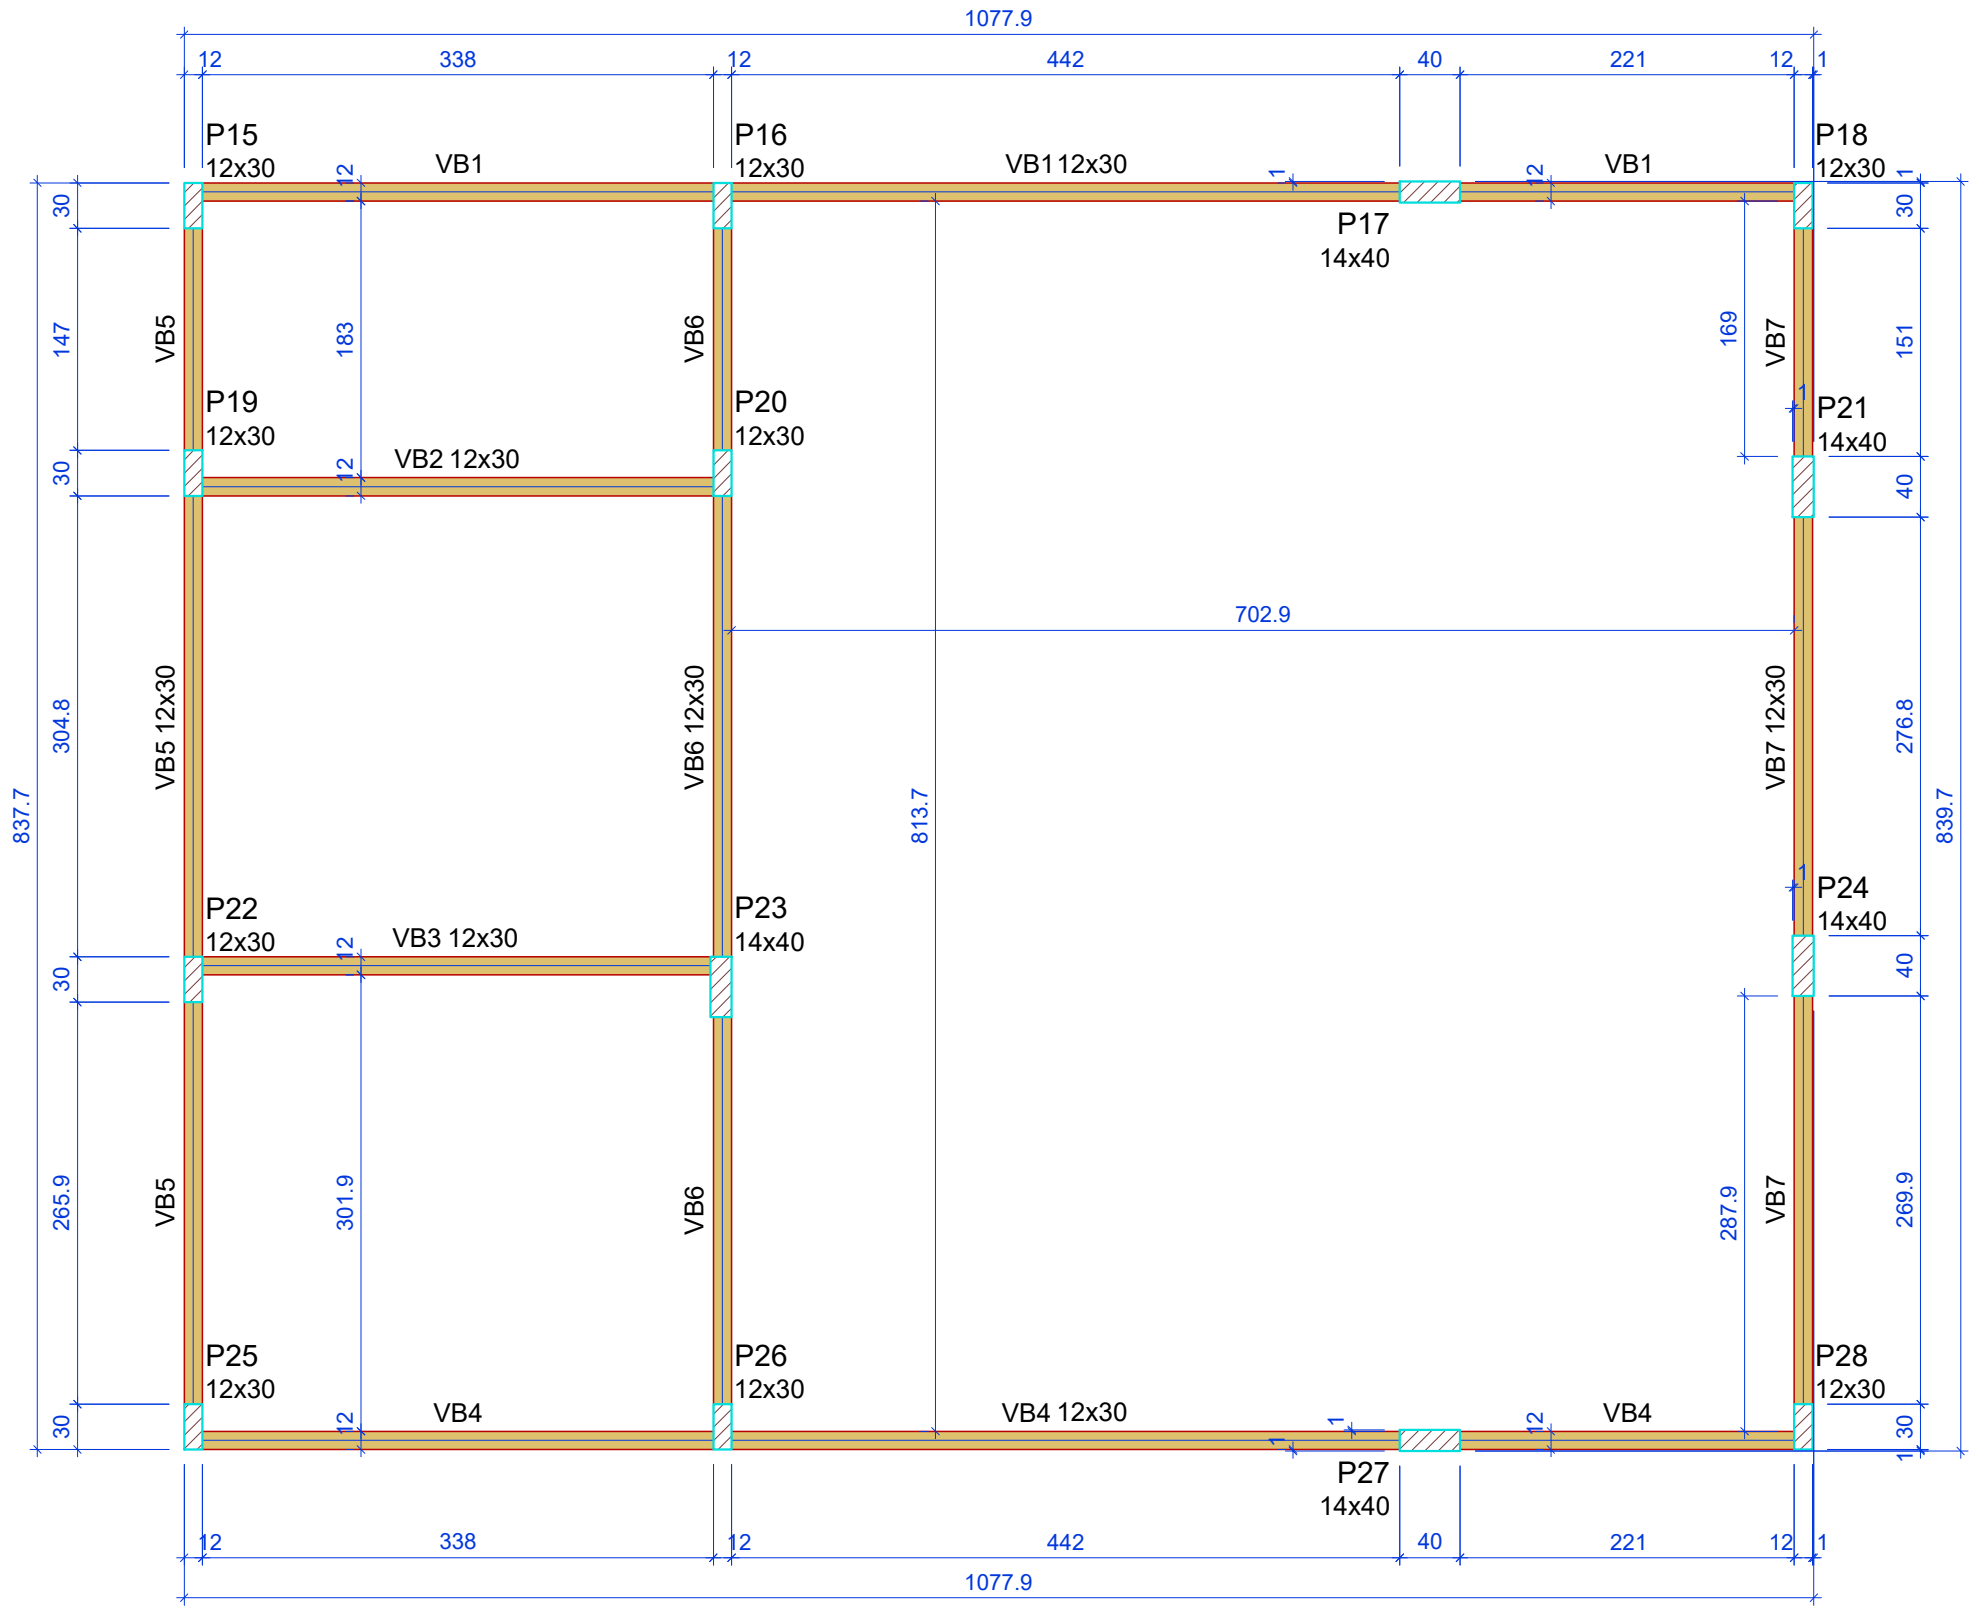


Forma do pavimento Fundação
escala 1:50

Vigas			
Nome	Seção (cm)	Elevação (cm)	Nível (cm)
VB1	12x30	0	0
VB2	12x30	0	0
VB3	12x30	0	0
VB4	12x30	0	0
VB5	12x30	0	0
VB6	12x30	0	0
VB7	12x30	0	0

Características dos materiais	
fck (kgf/cm²)	Ecs (kgf/cm²)
300	268384

Dimensão máxima do agregado = 19 mm

Legenda das vigas e paredes	
	Viga


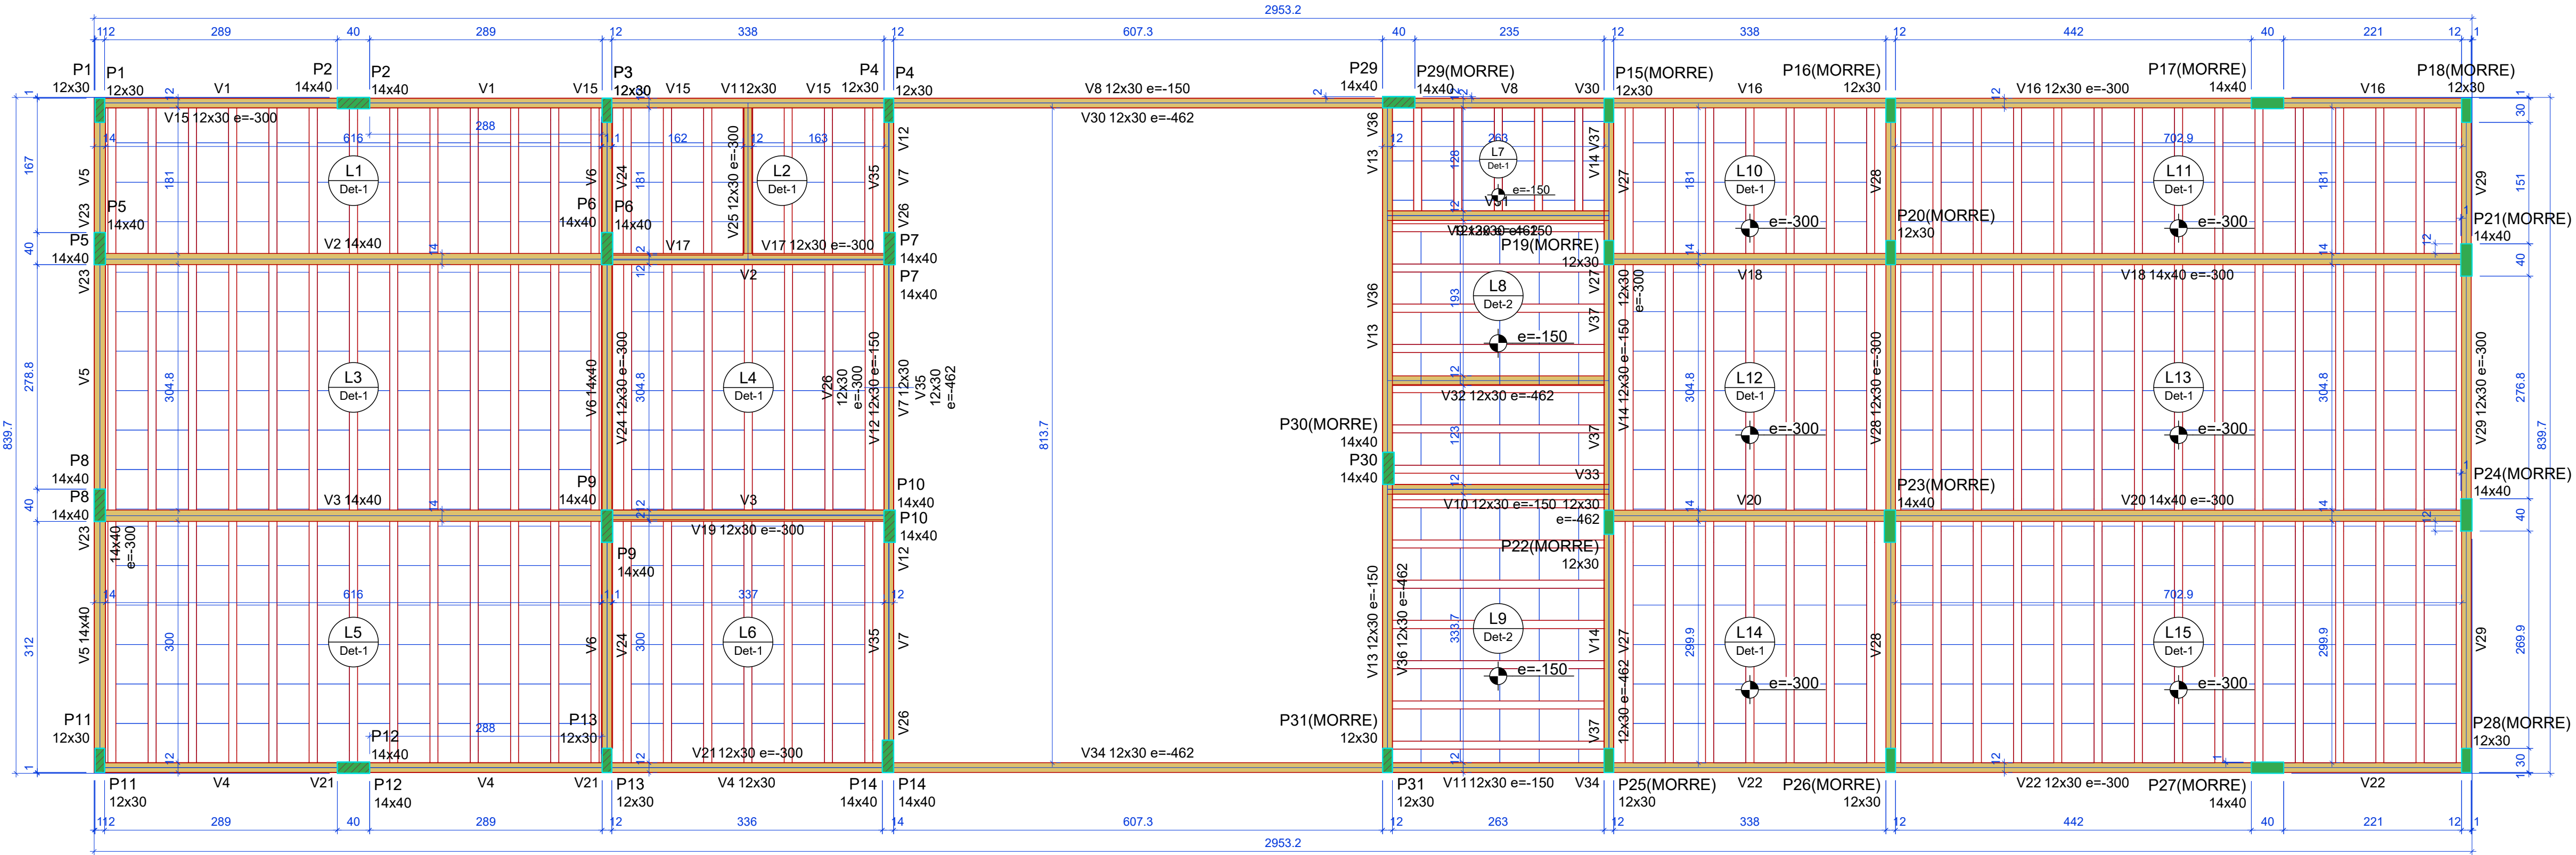


Forma do pavimento Térreo (Nível 612)
escala 1:50

Vigas			
Nome	Seção (cm)	Elevação (cm)	Nível (cm)
V1	12x30	0	612
V2	14x40	0	612
V3	14x40	0	612
V4	12x30	0	612
V5	14x40	0	612
V6	14x40	0	612
V7	12x30	0	612
V8	12x30	-150	462
V9	12x30	-150	462
V10	12x30	-150	462
V11	12x30	-150	462
V12	12x30	-150	462
V13	12x30	-150	462
V14	12x30	-150	462
V15	12x30	-300	312
V16	12x30	-300	312
V17	12x30	-300	312
V18	14x40	-300	312
V19	12x30	-300	312
V20	14x40	-300	312
V21	12x30	-300	312
V22	12x30	-300	312
V23	14x40	-300	312
V24	12x30	-300	312
V25	12x30	-300	312
V26	12x30	-300	312
V27	12x30	-300	312
V28	12x30	-300	312
V29	12x30	-300	312
V30	12x30	-462	150
V31	12x30	-462	150
V32	12x30	-462	150
V33	12x30	-462	150
V34	12x30	-462	150
V35	12x30	-462	150
V36	12x30	-462	150
V37	12x30	-462	150

Características dos materiais	
fck (kgf/cm²)	Ecs (kgf/cm²)
300	268384

Dimensão máxima do agregado = 19 mm

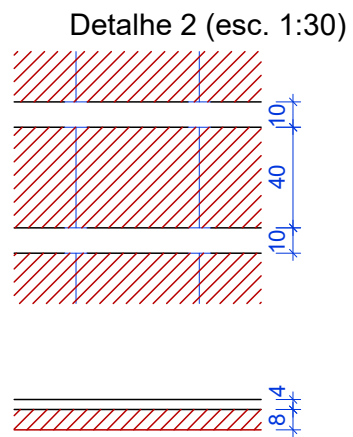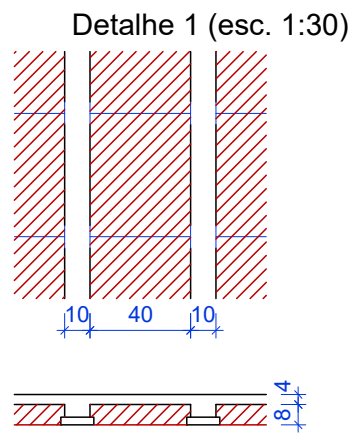

Blocos de enchimento				
Detalhe	Tipo	Nome	Dimensões (cm)	Quantidade
1/2	EPS Unidirecional	B8/40/49	h: 8 b: 40 l: 49	704

Legenda das vigas e paredes	
	Viga



NOME DO PROJETO CENTRO PAROQUIAL DE BONFIM DA FEIRA		PRANCHAS Nº EST 02/08	
REFERÊNCIA PROJETO ESTRUTURAL Planta de Formas - Fundação e Térreo Detalhes		RESPONSÁVEL TÉCNICO ALANA CARNEIRO OLIVEIRA DESENHO	
ENDEREÇO Rua Valtér Freitas Medeiros, 04, Bonfim da Feira, Feira de Santana, Bahia		ARQUIVO EST_CT_PAR_BONFIM_R00	
DATA JUNHO/2025	ESCALA COMO INDICADO	REVISÃO 0	