

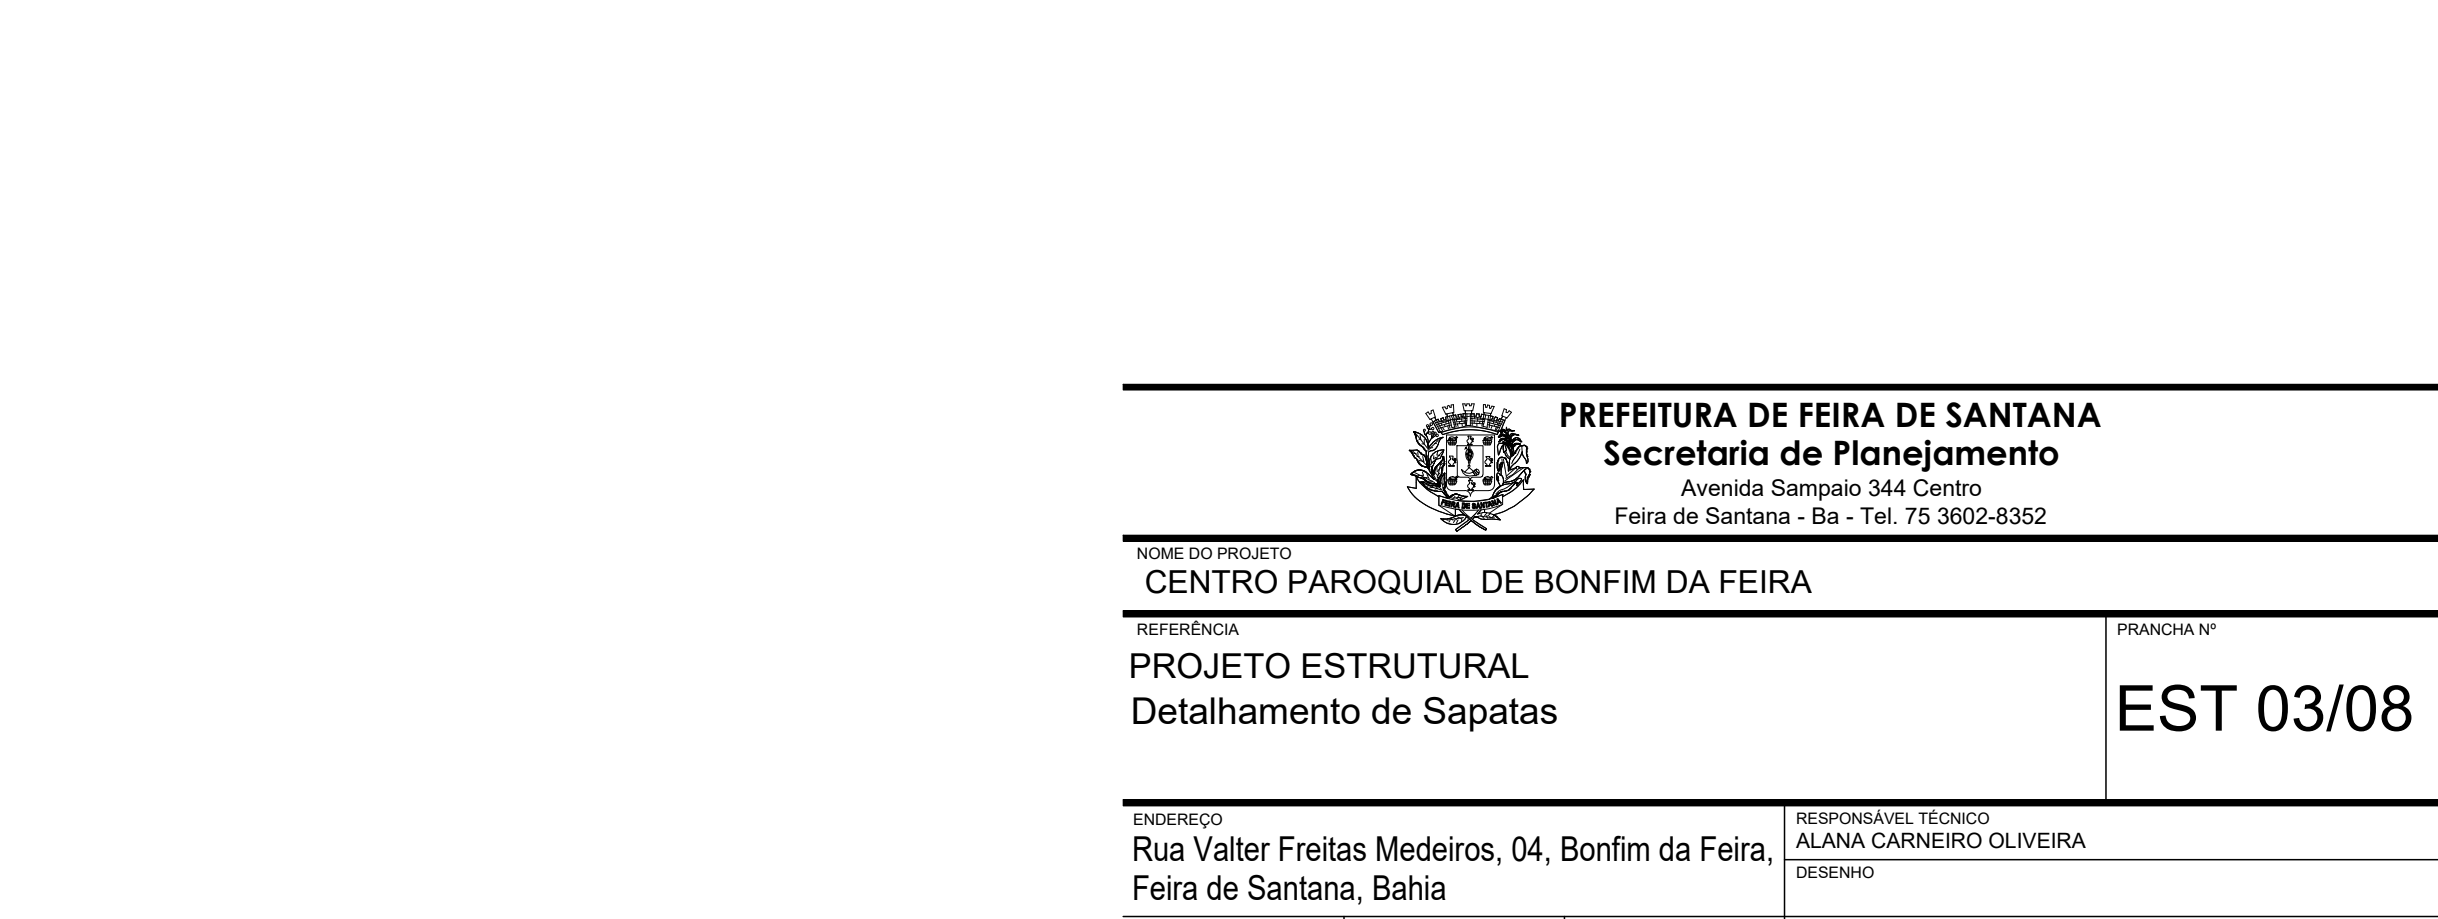
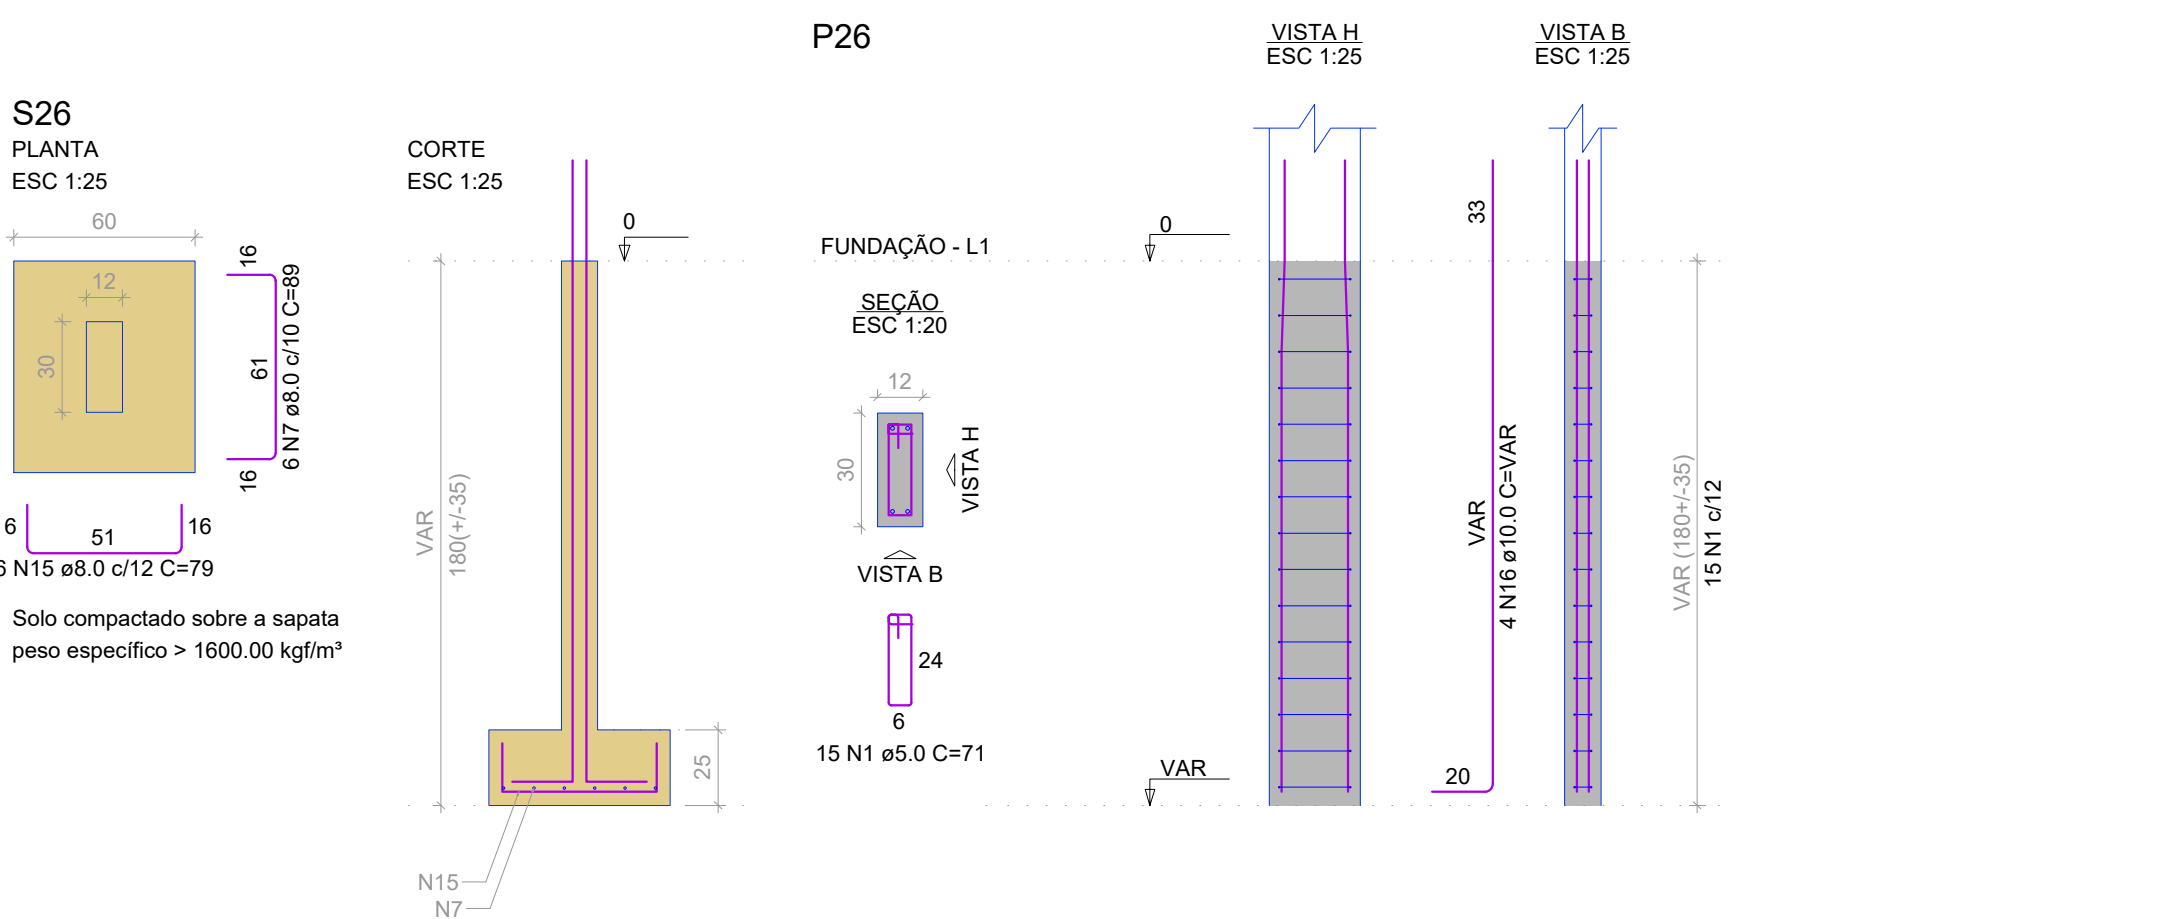
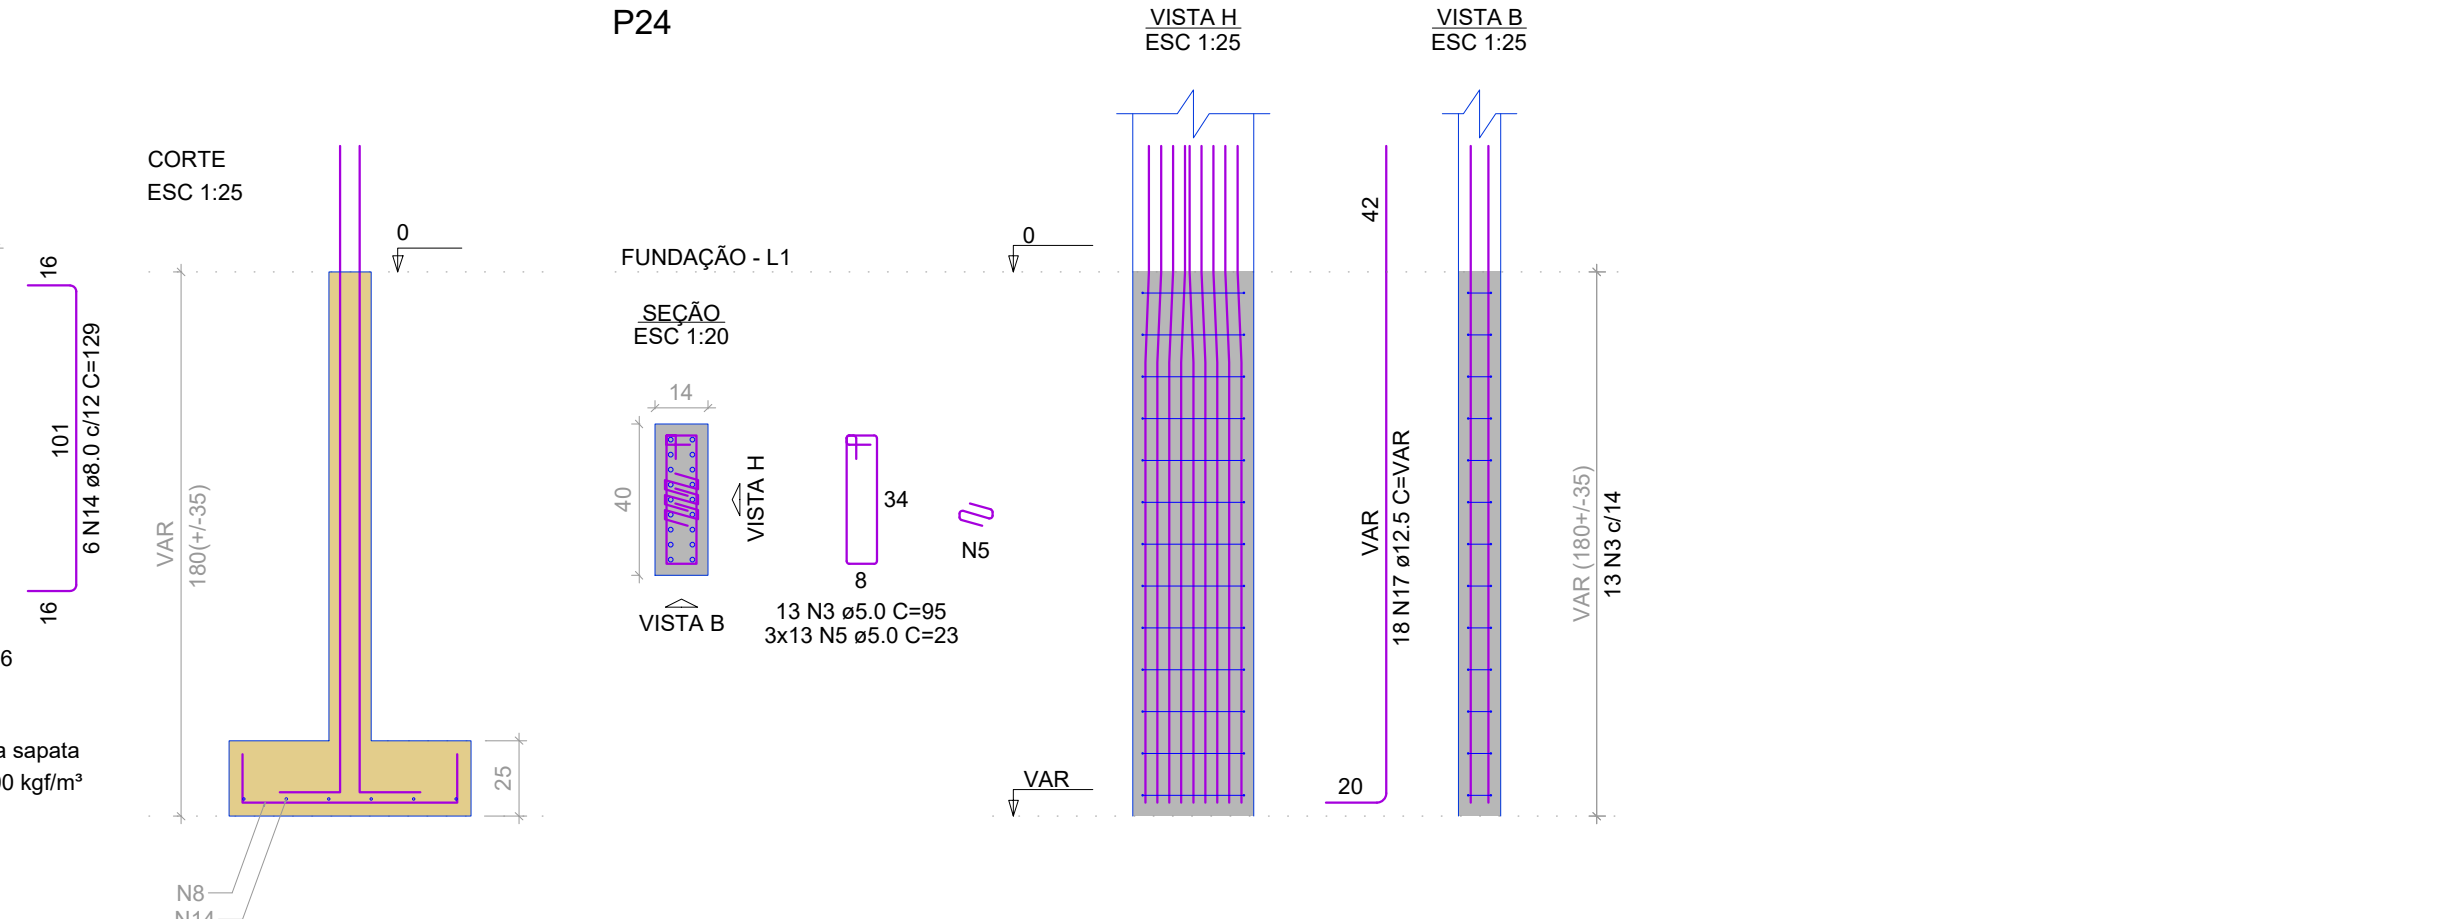
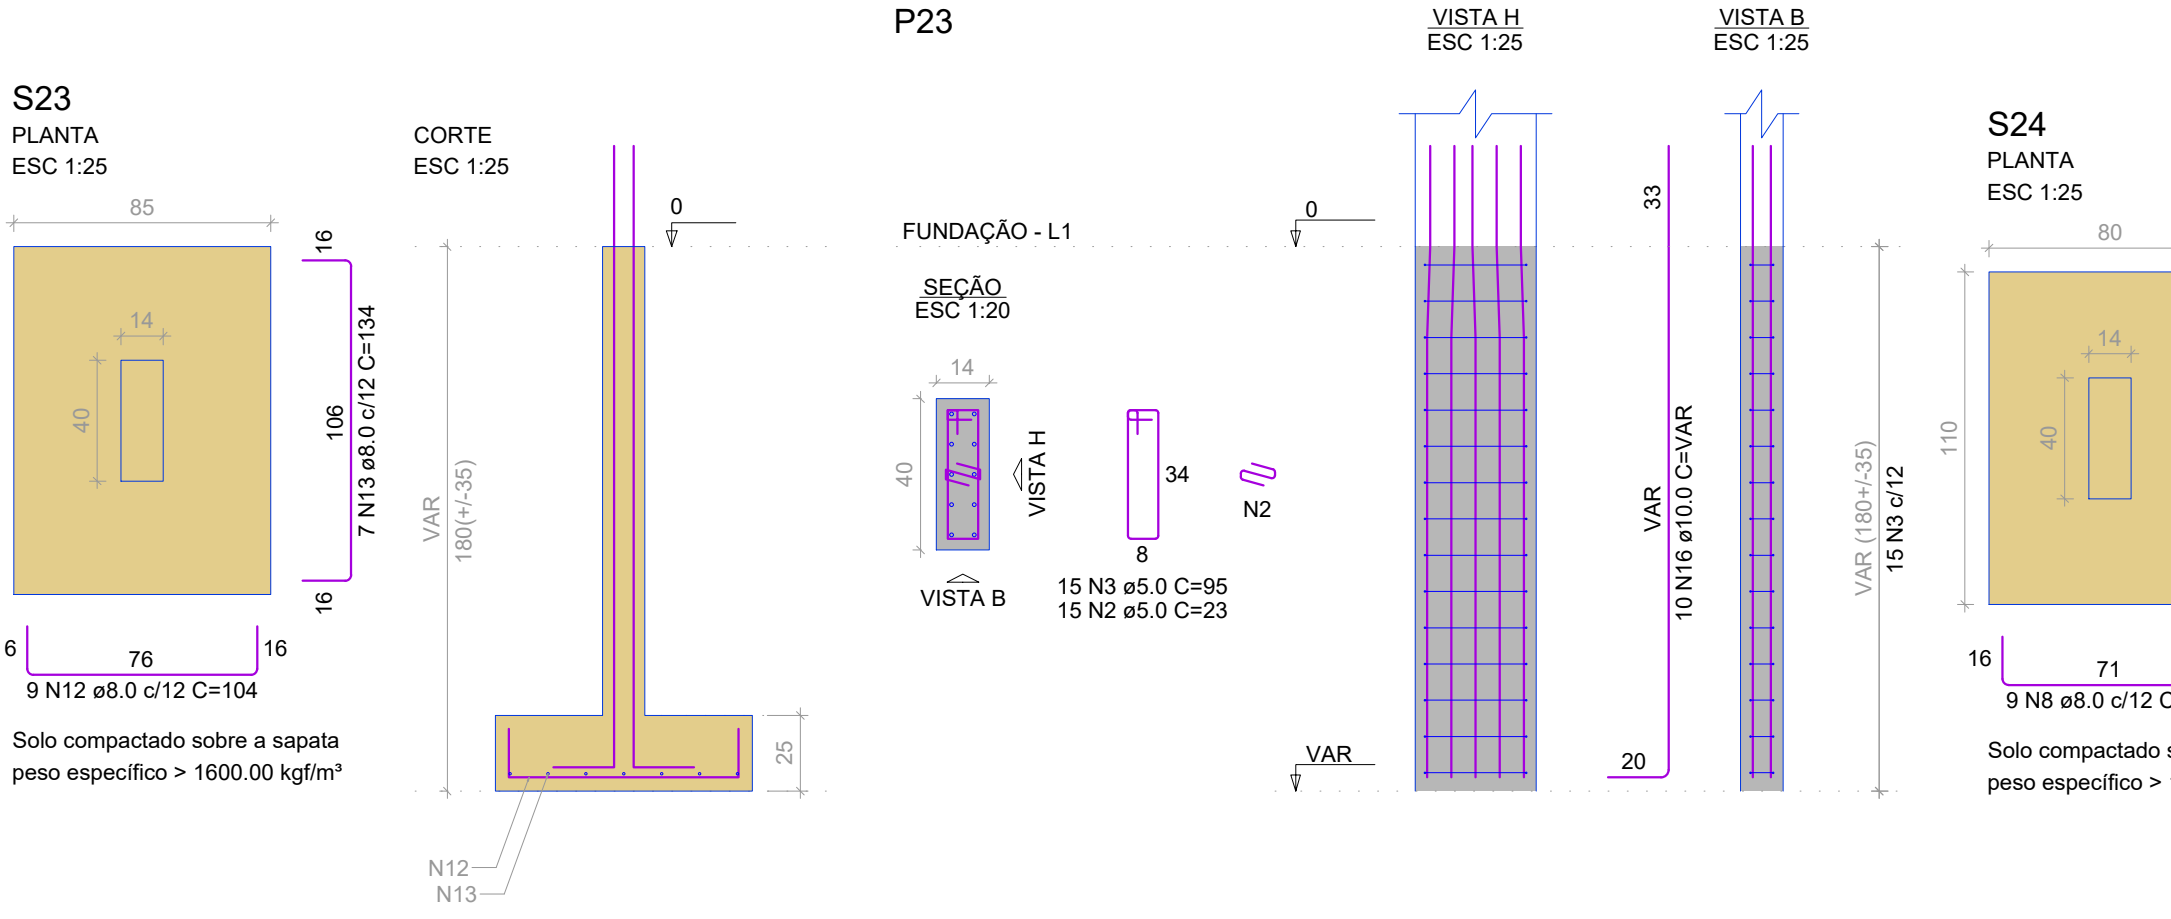
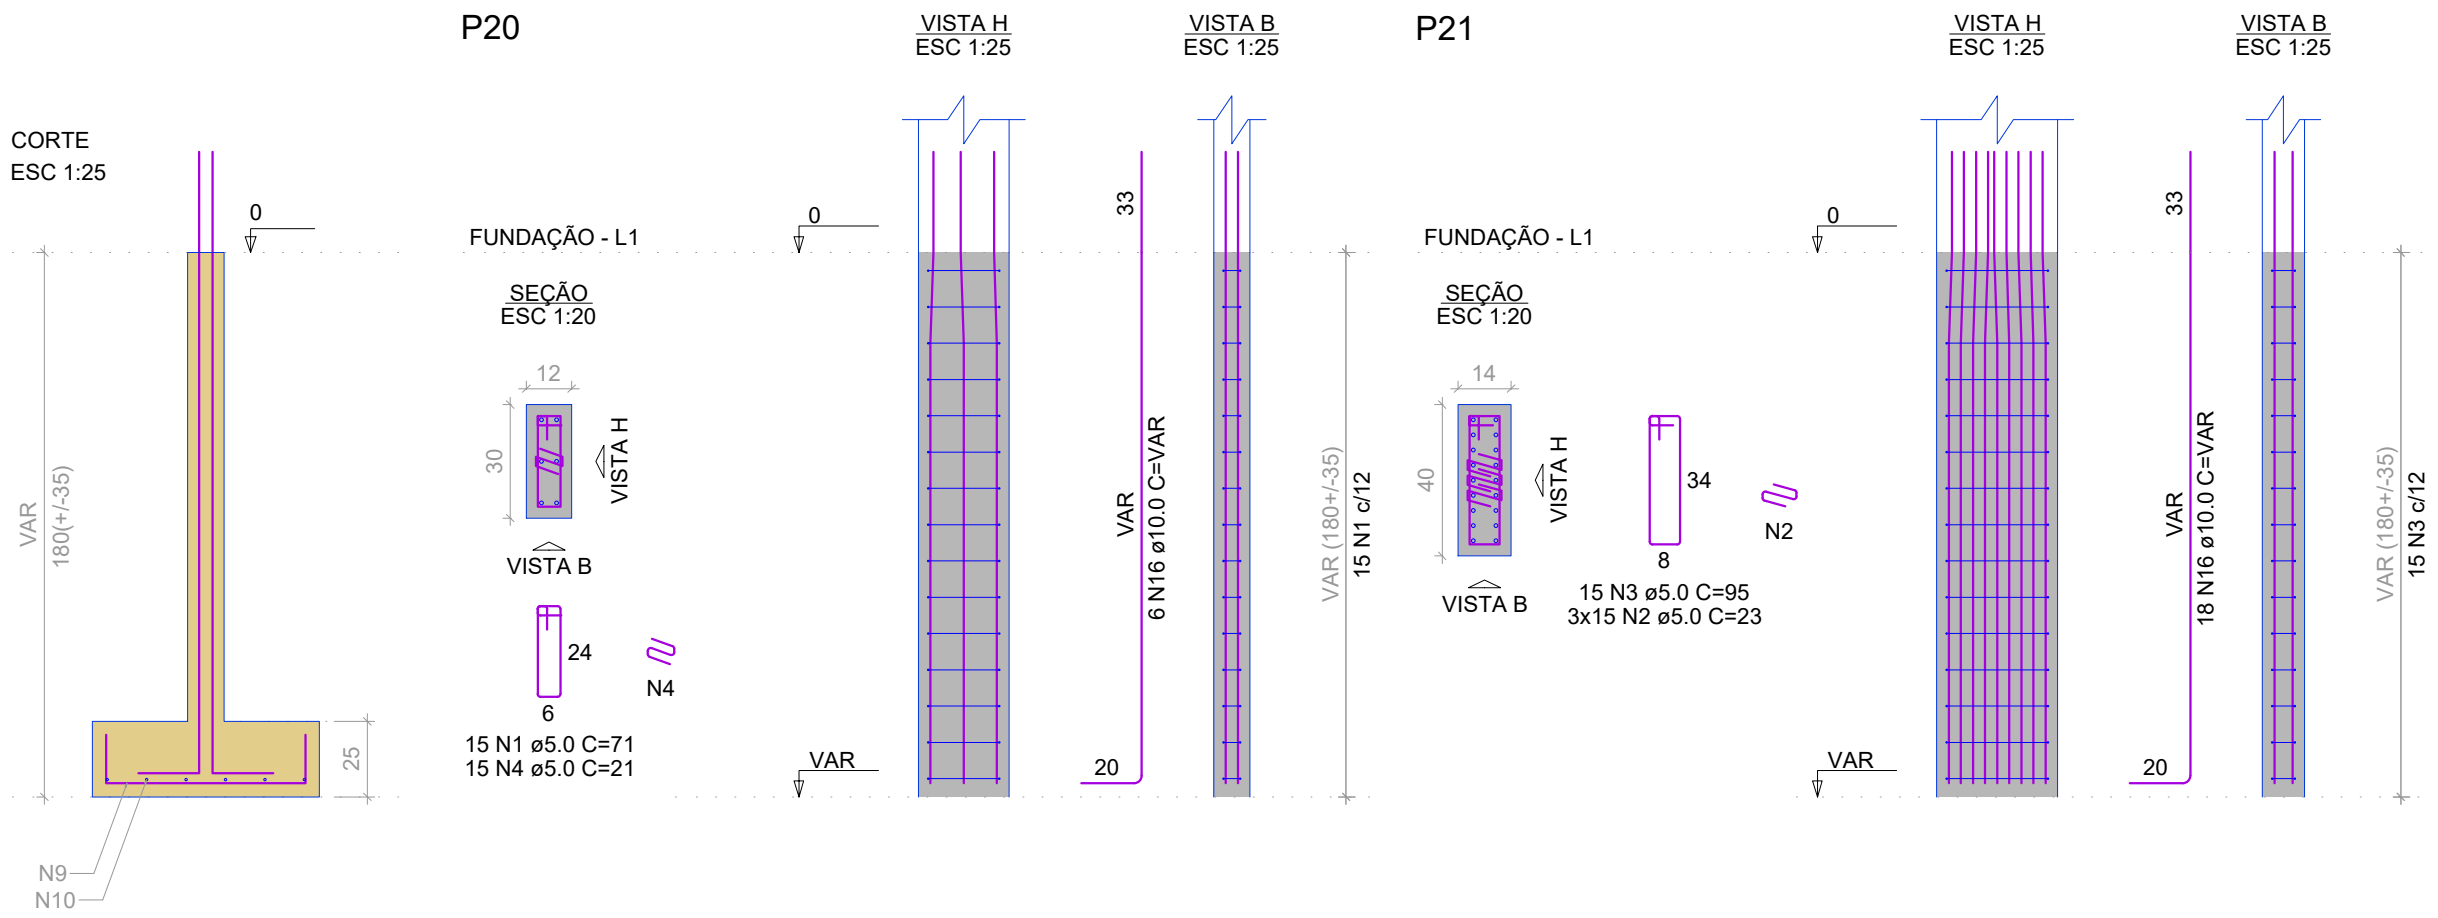
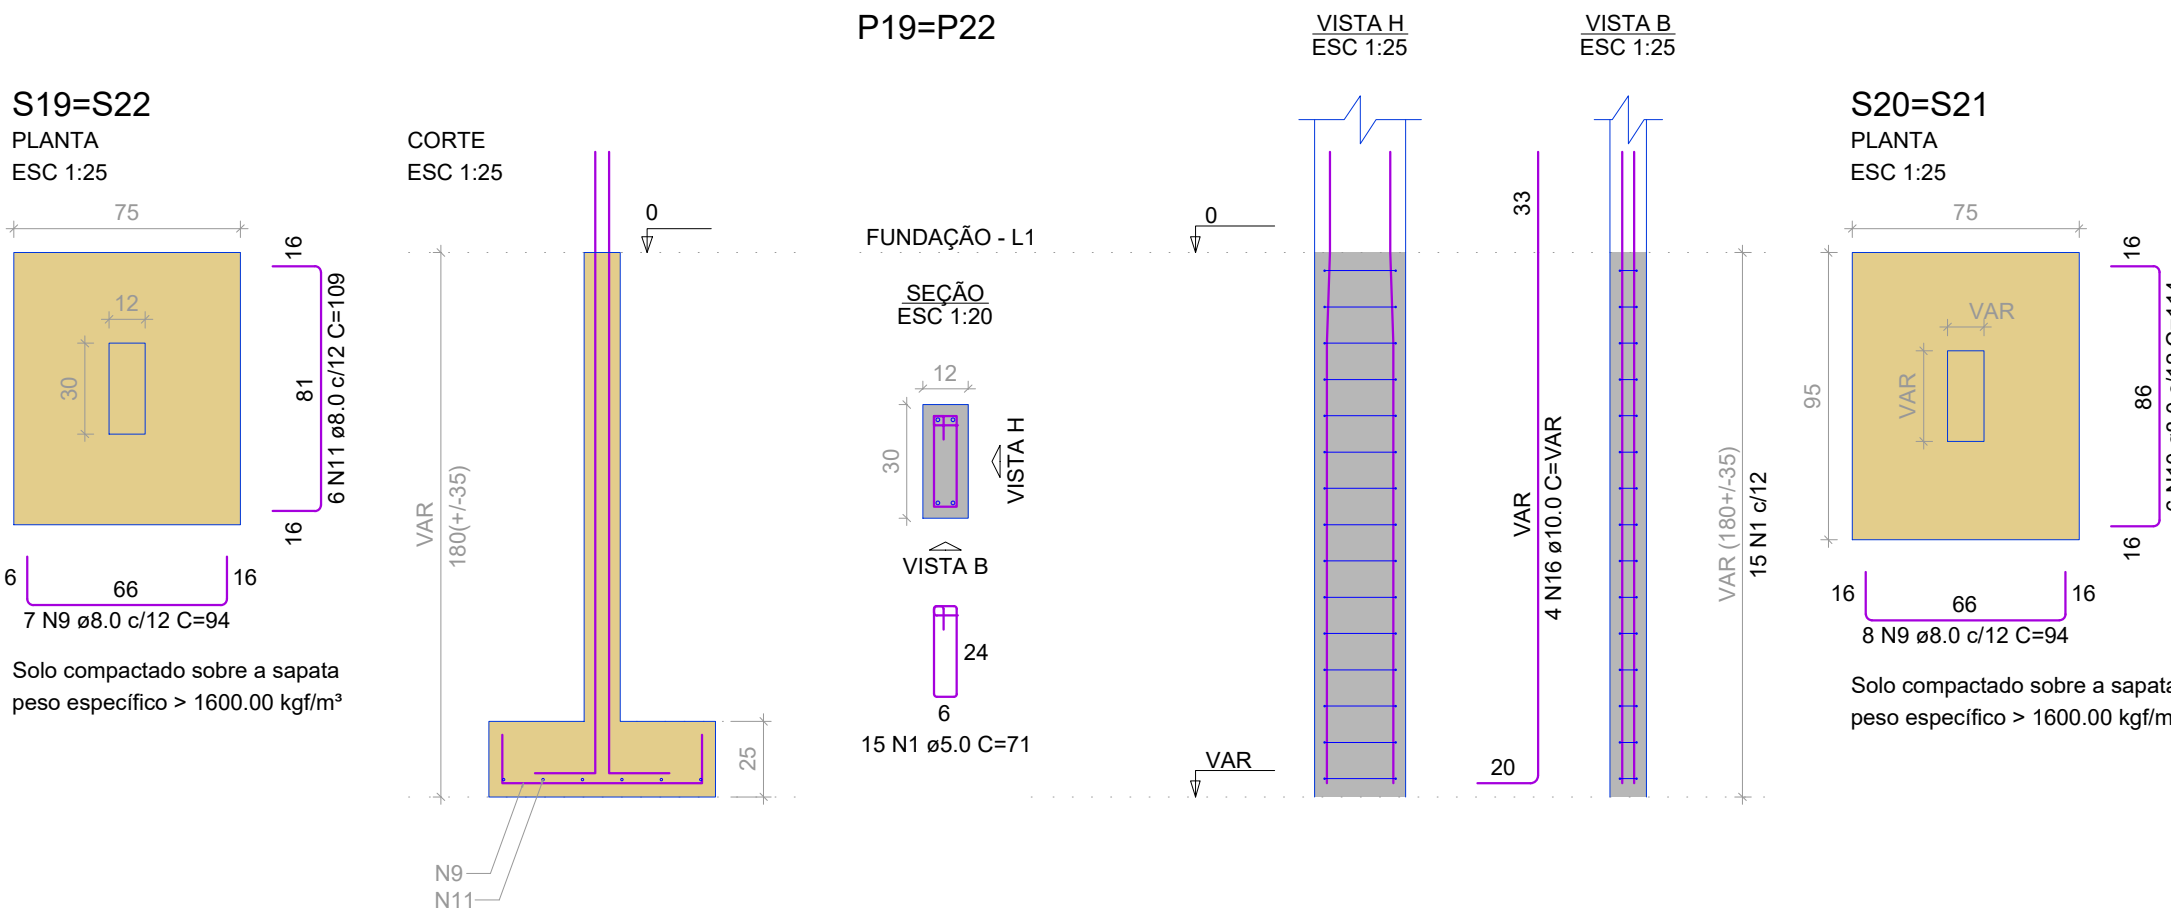


RELAÇÃO DO AÇO					
5xP15		2xP17		2xP19	
P20		P21		P23	
P24		P26		5xS15	
2xS17		2xS20		2xS22	
S23		S24		S26	
AÇO	N	DIAM (mm)	QUANT	C.UNIT (cm)	C.TOTAL (cm)
CA60	1	5.0	135	71	9585
	2	5.0	90	23	2070
	3	5.0	73	95	6935
	4	5.0	15	21	315
	5	5.0	39	23	897
CA50	6	8.0	42	74	3108
	7	8.0	36	89	3204
	8	8.0	21	99	2079
	9	8.0	30	94	2820
	10	8.0	12	114	1368
	11	8.0	12	109	1308
	12	8.0	9	104	936
	13	8.0	7	134	938
	14	8.0	6	129	774
	15	8.0	6	79	474
	16	10.0	78	VAR	VAR
	17	12.5	18	VAR	VAR

RESUMO DO AÇO			
AÇO	DIAM (mm)	C.TOTAL (m)	PESO + 10% (kg)
CA50	8.0	170.1	73.8
	10.0	177.1	120.1
	12.5	42.3	44.8
CA60	5.0	198	33.6
PESO TOTAL (kg)			
CA50	238.7		
CA60	33.6		
Volume de concreto (C-30) = 2.90 m³			
Área de forma = 30.51 m²			

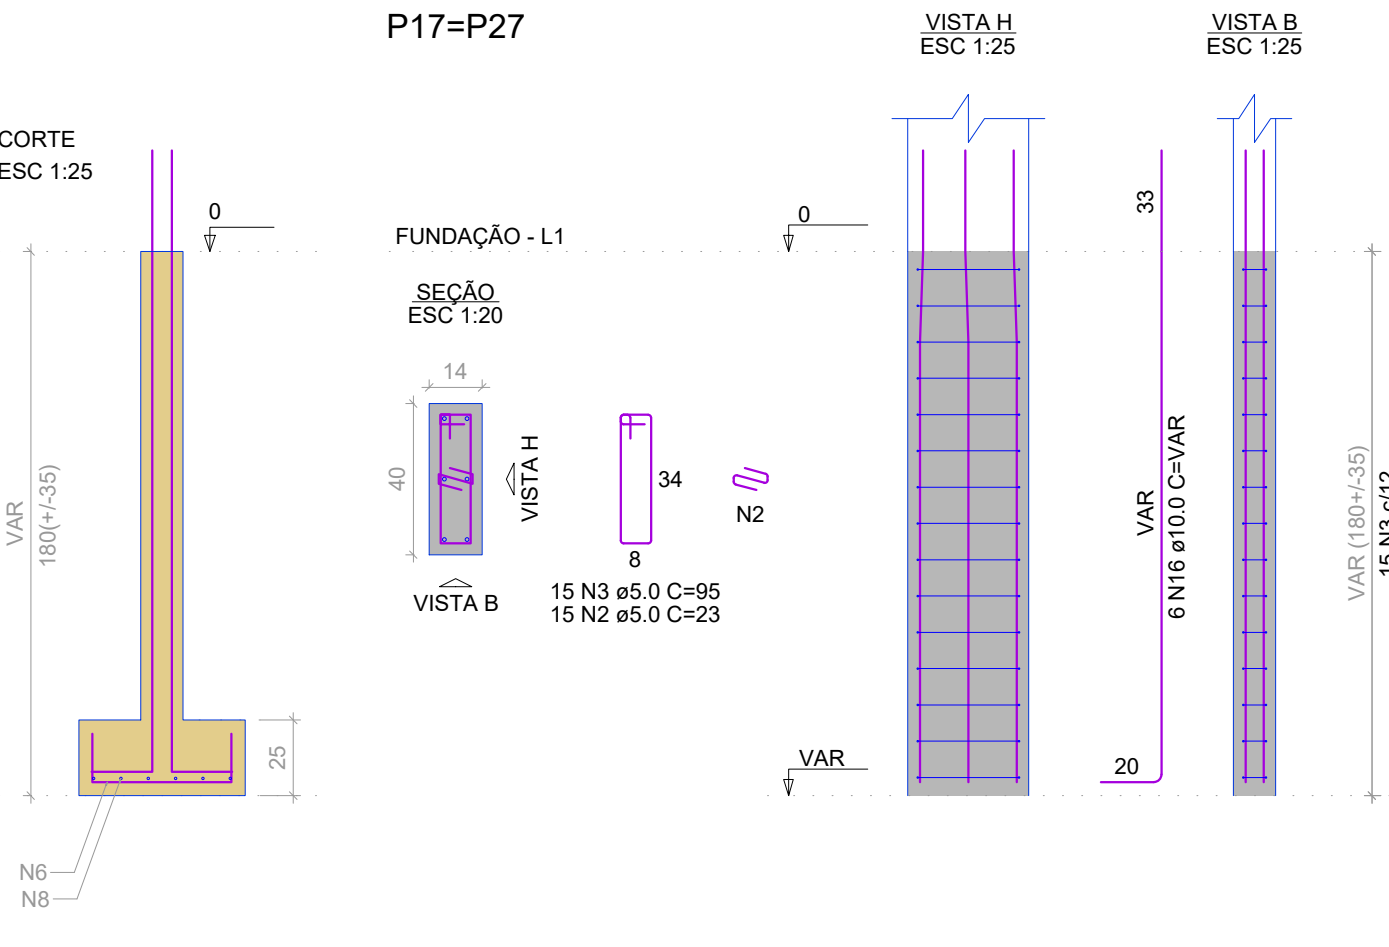

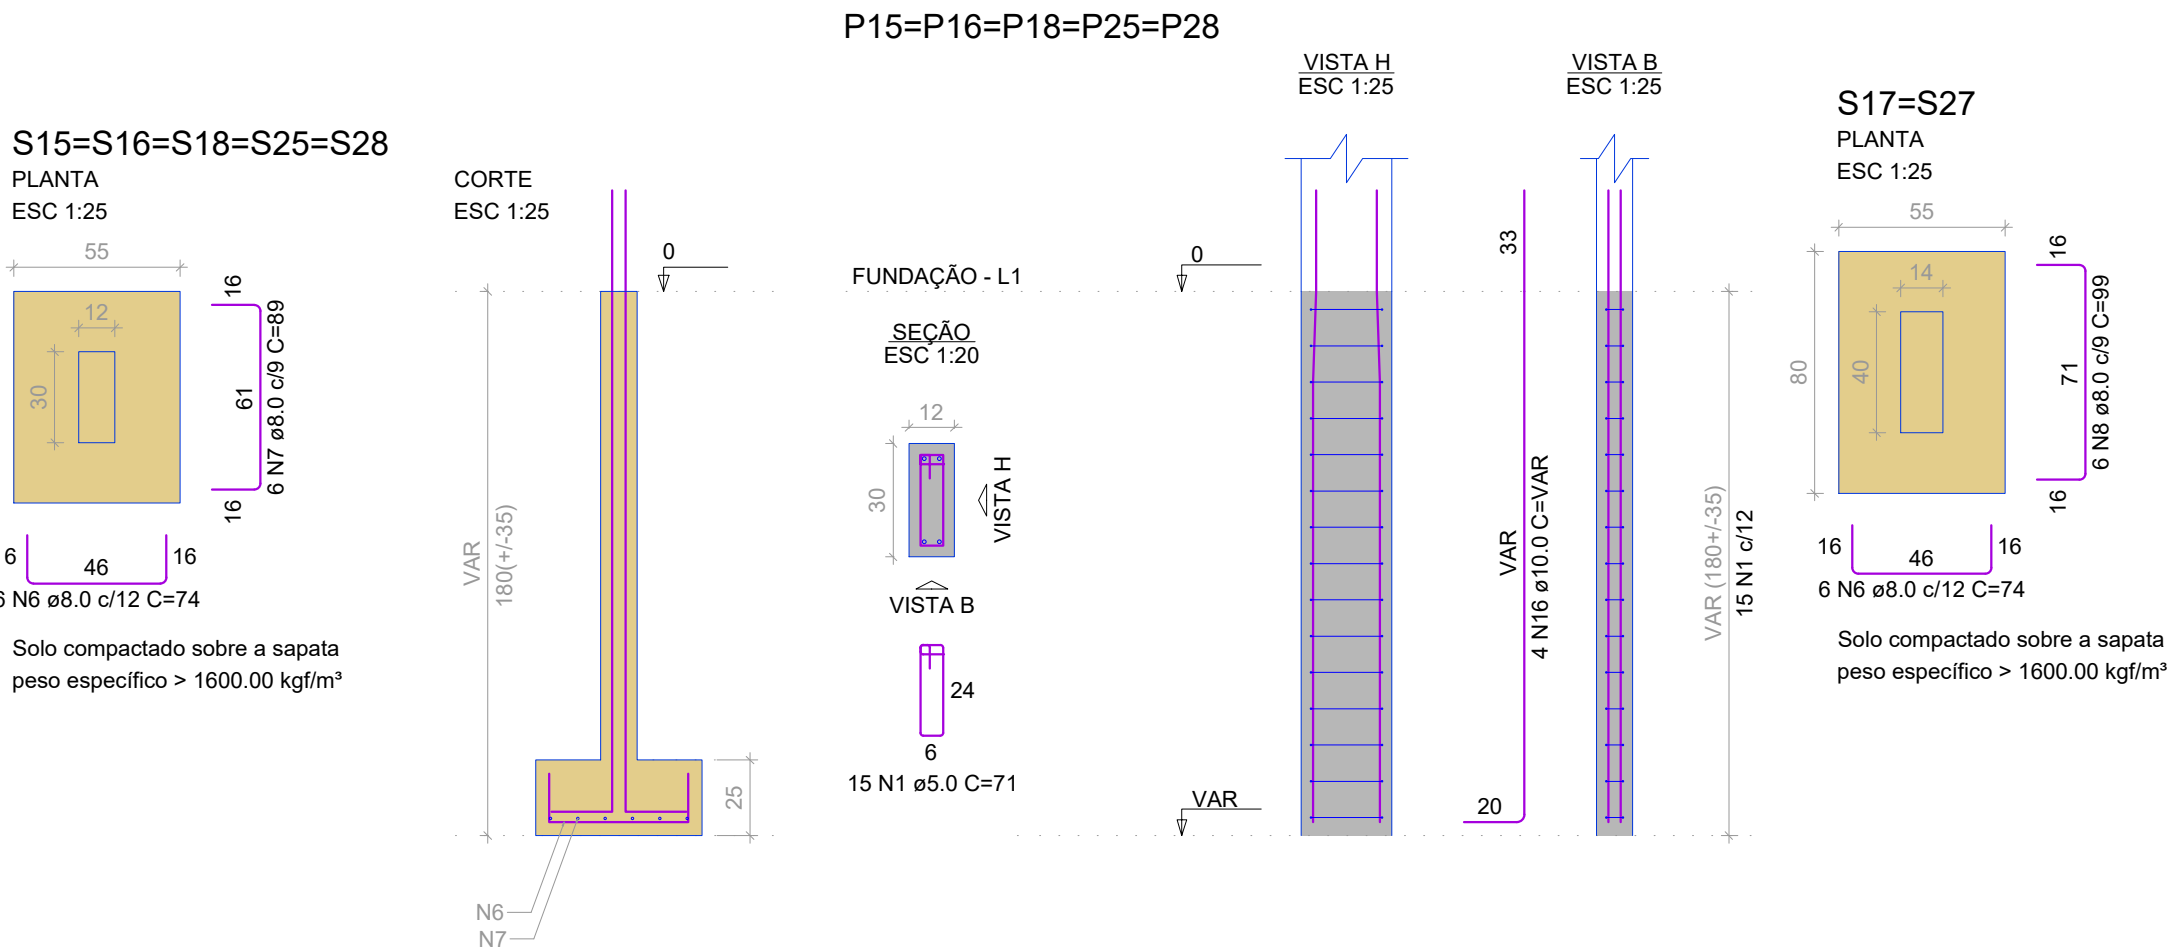

PREFEITURA DE FEIRA DE SANTANA
Secretaria de Planejamento
Avenida Sampaio 344 Centro
Feira de Santana - Ba - Tel. 75 3602-8352

NOME DO PROJETO
CENTRO PAROQUIAL DE BONFIM DA FEIRA

REFERÊNCIA
PROJETO ESTRUTURAL
Detalhamento de Sapatas

PRANCHA Nº
EST 03/08

ENDEREÇO
Rua Valter Freitas Medeiros, 04, Bonfim da Feira,
Feira de Santana, Bahia

RESPONSÁVEL TÉCNICO
ALANA CARNEIRO OLIVEIRA

DESENHO

DATA
JUNHO/2025

ESCALA
COMO INDICADO

REVISÃO
0

ARQUIVO
EST_CT_PAR_BONFIM_R00