


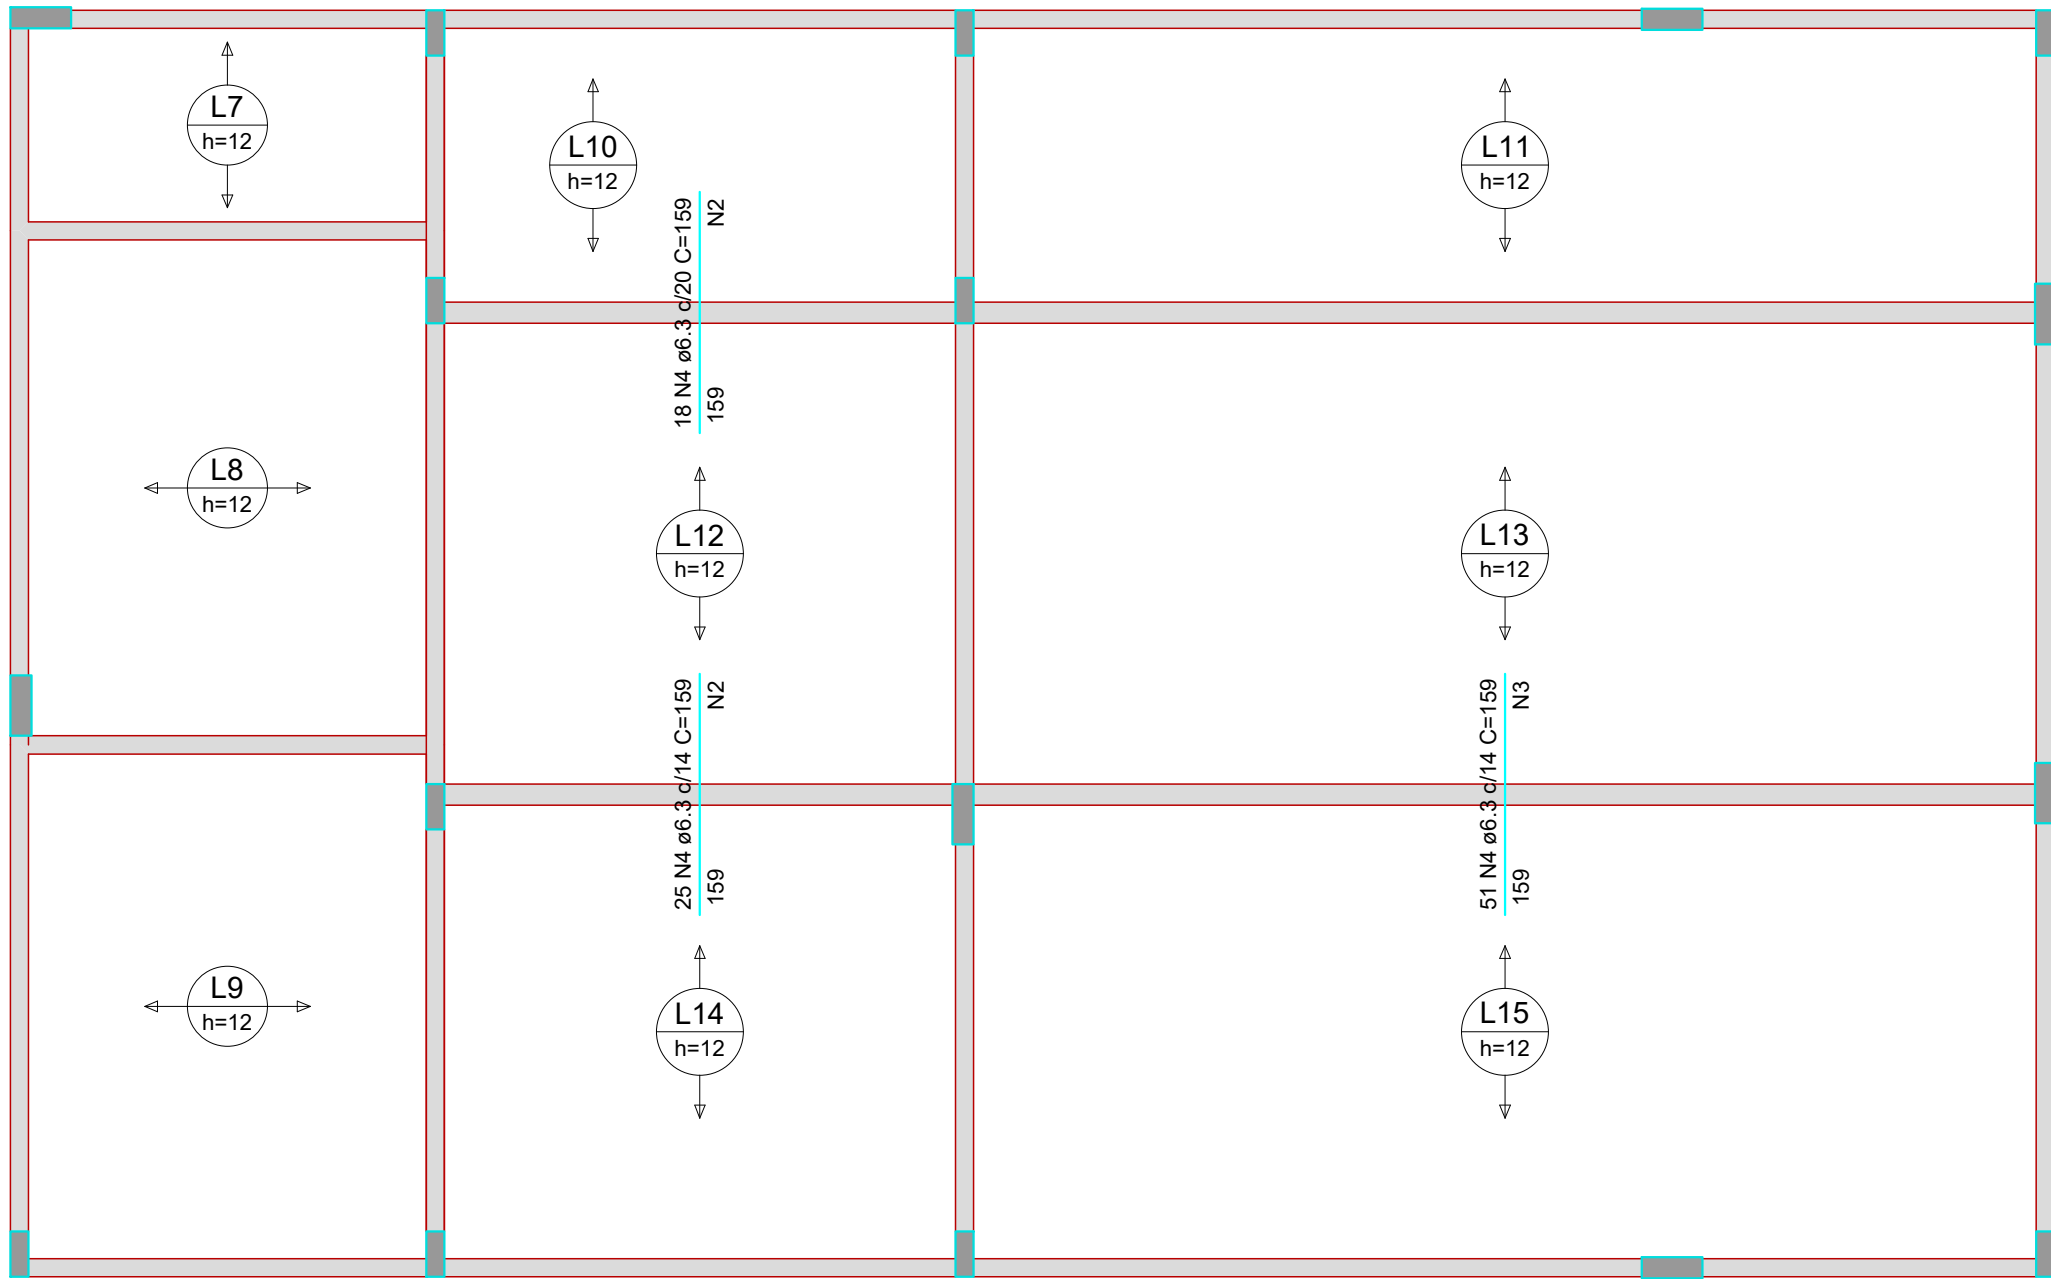
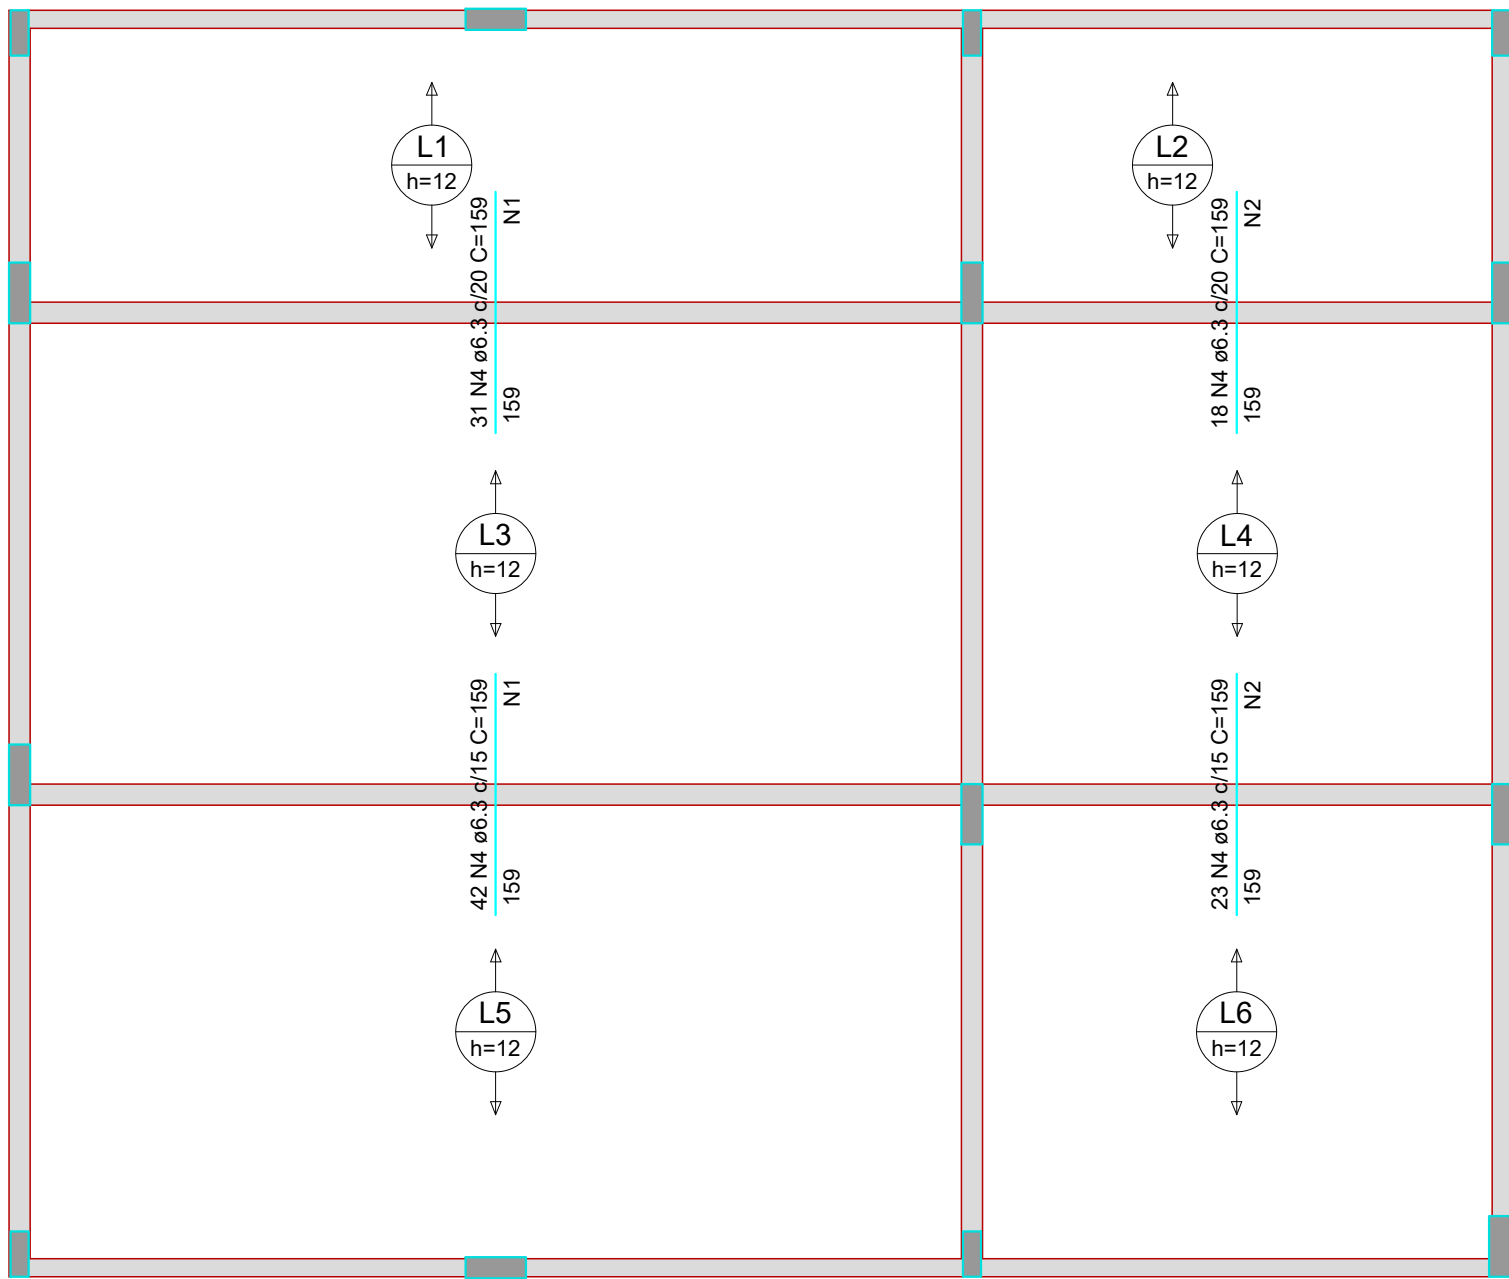


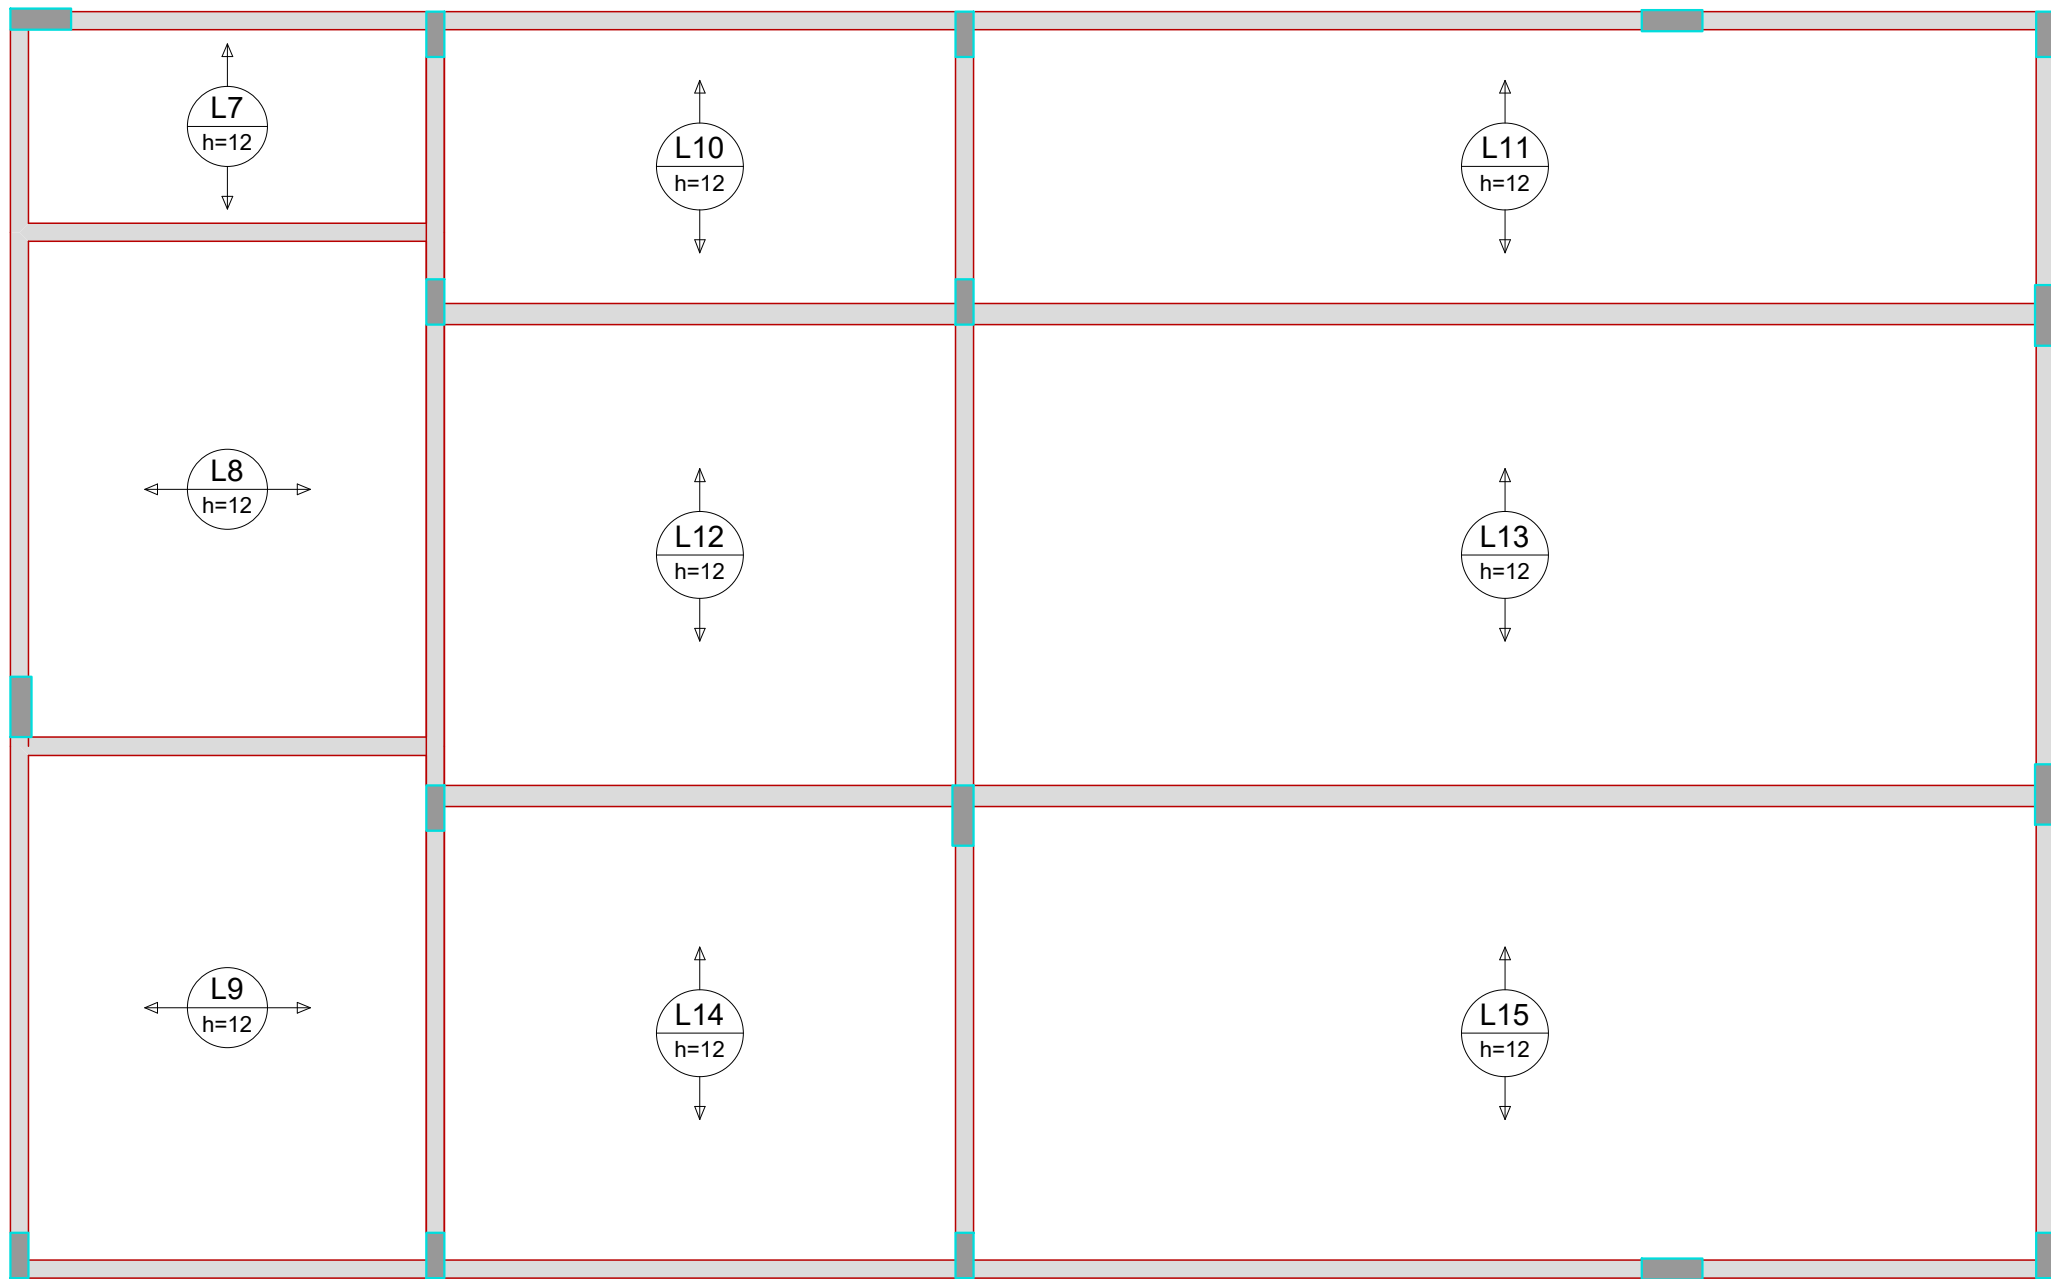

Armação negativa das lajes do pavimento Térreo
escala 1:50

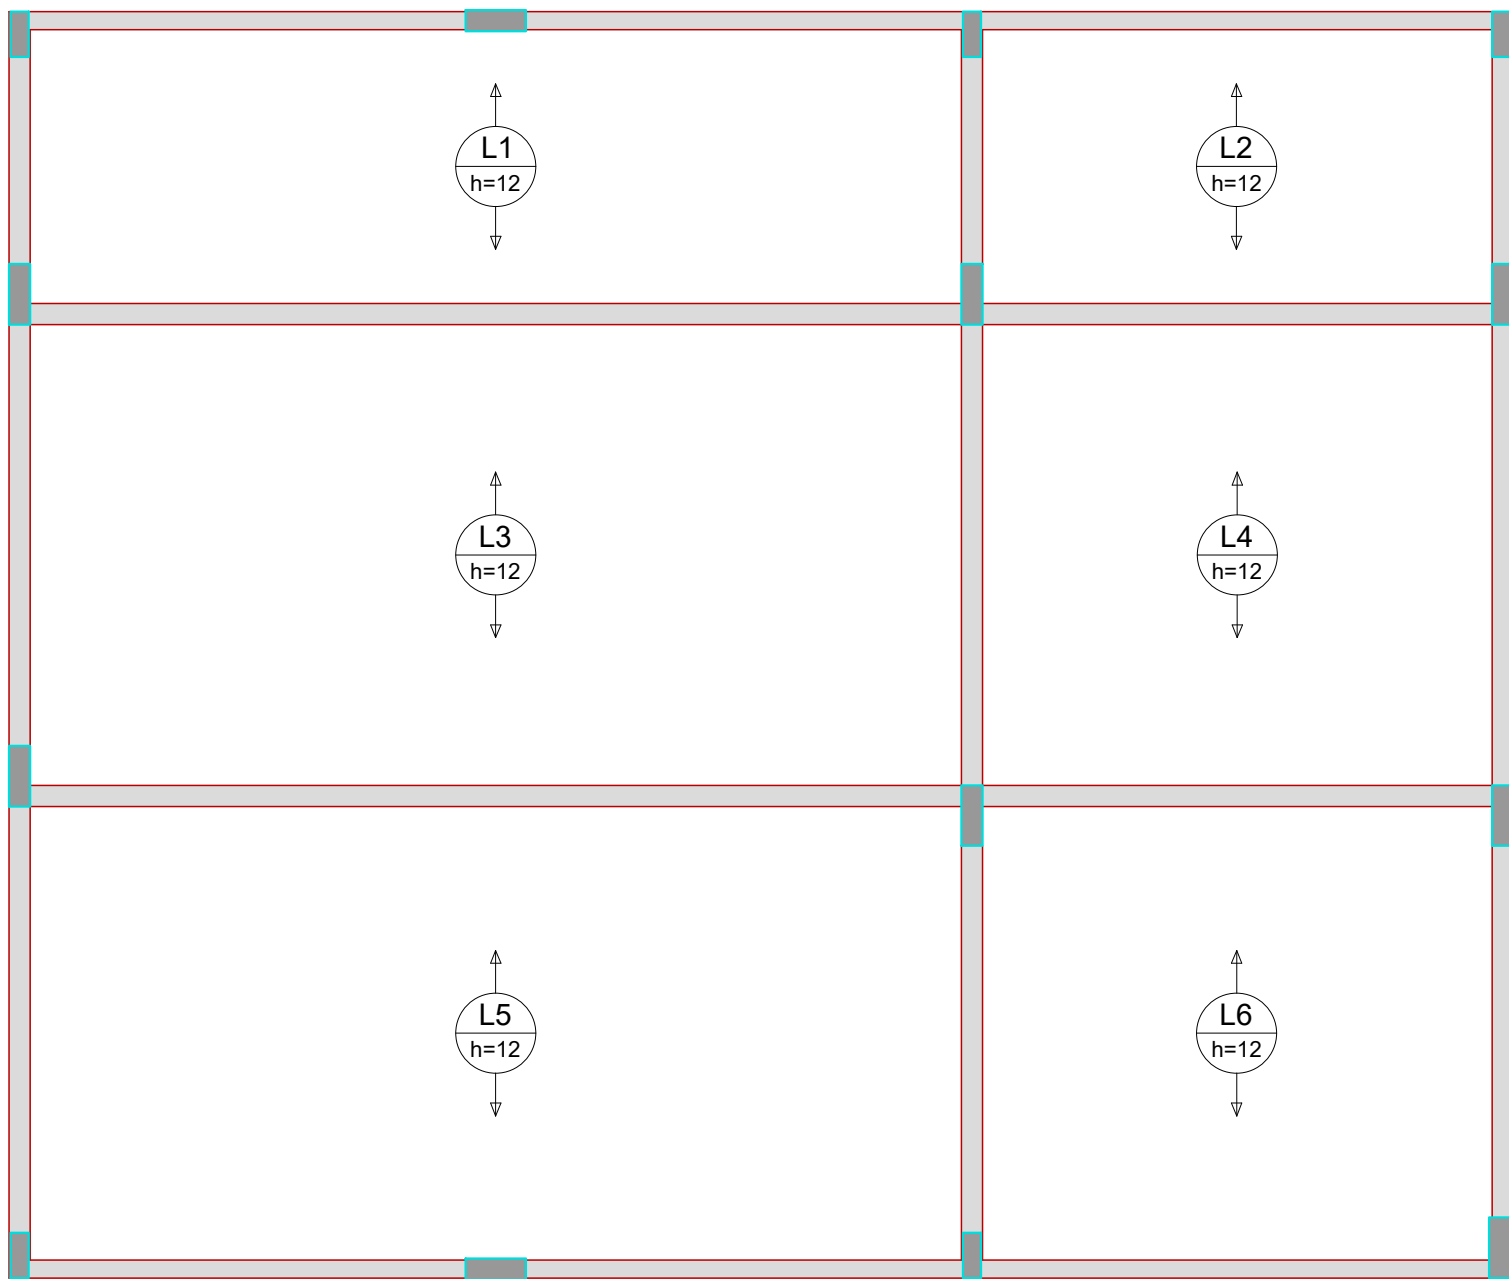

Armação positiva das lajes do pavimento Térreo
escala 1:50

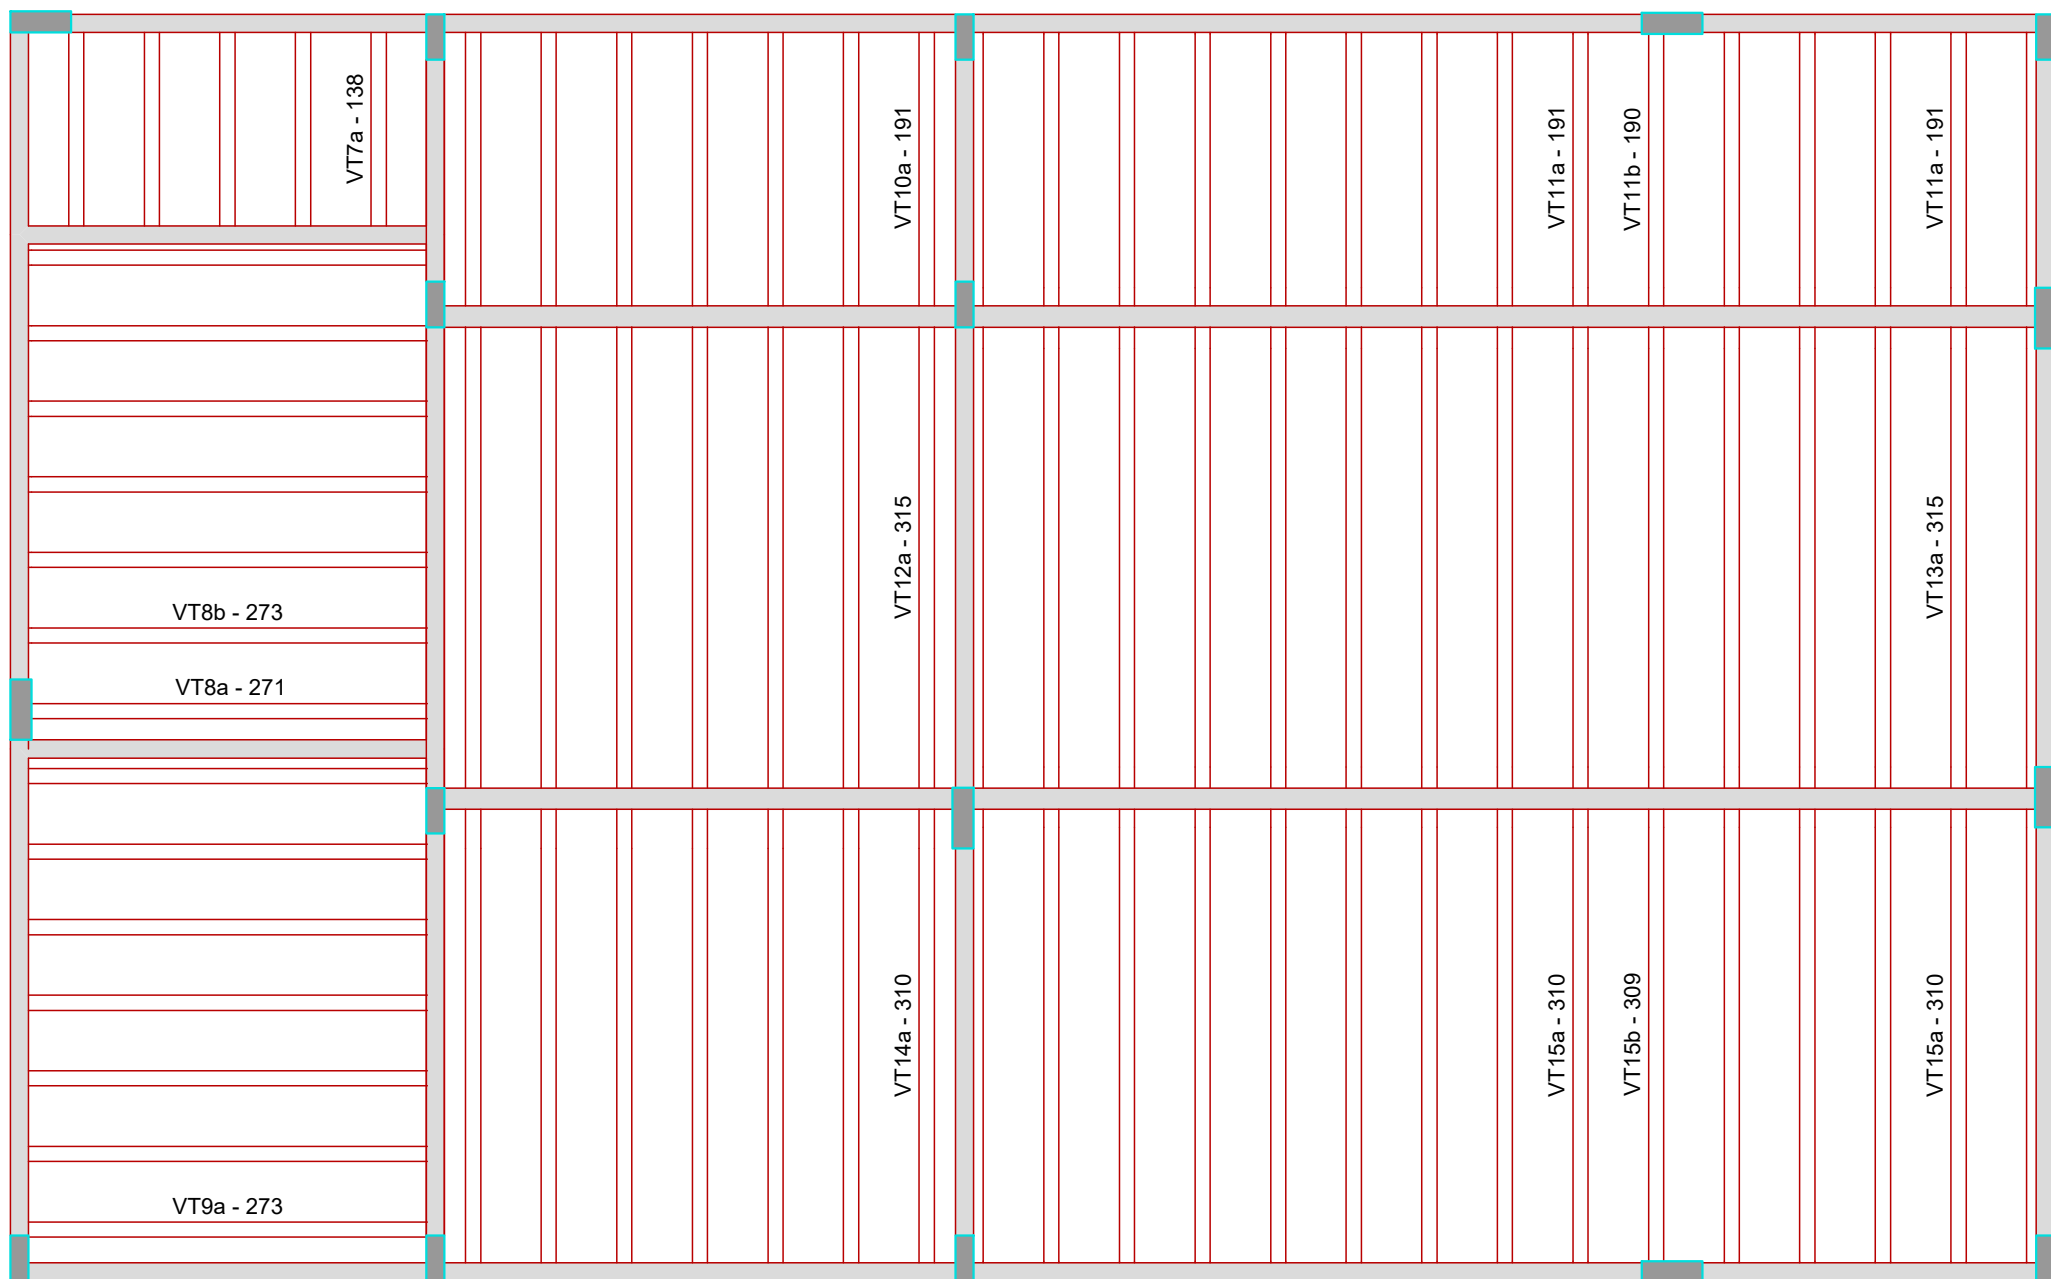

Planta de vigotas pré-moldadas
escala 1:50

Armaduras de distribuição				
Armadura	Armadura de distribuição			
N4	8 N1 ø5.0 c/20 C=630			
N4	8 N2 ø5.0 c/20 C=350			
N4	8 N1 ø5.0 c/20 C=630			
N4	8 N2 ø5.0 c/20 C=350			
N4	8 N2 ø5.0 c/20 C=350			
N4	8 N2 ø5.0 c/20 C=350			
N4	8 N3 ø5.0 c/20 C=715			

RELAÇÃO DO AÇO					
Negativos					
AÇO	N	DIAM (mm)	QUANT	C. UNIT (cm)	C. TOTAL (cm)
CA60	1	5.0	16	630	10080
	2	5.0	32	350	11200
CA50	3	5.0	8	715	5720
	4	6.3	208	159	33072

RESUMO DO AÇO			
AÇO	DIAM (mm)	C. TOTAL (m)	PESO + 10% (kg)
CA50	6.3	330.7	89
CA60	5.0	270	45.8
PESO TOTAL (kg)			
CA50		89	
CA60		45.8	
Volume de concreto (C-30) = 8.85 m³			
Área de forma = 0.00 m²			

DETALHE DA ARMADURA DE SUPERIOR DE CONTINUIDADE DA LAJE
E MONTAGEM DA ARMADURA DE DISTRIBUIÇÃO

