
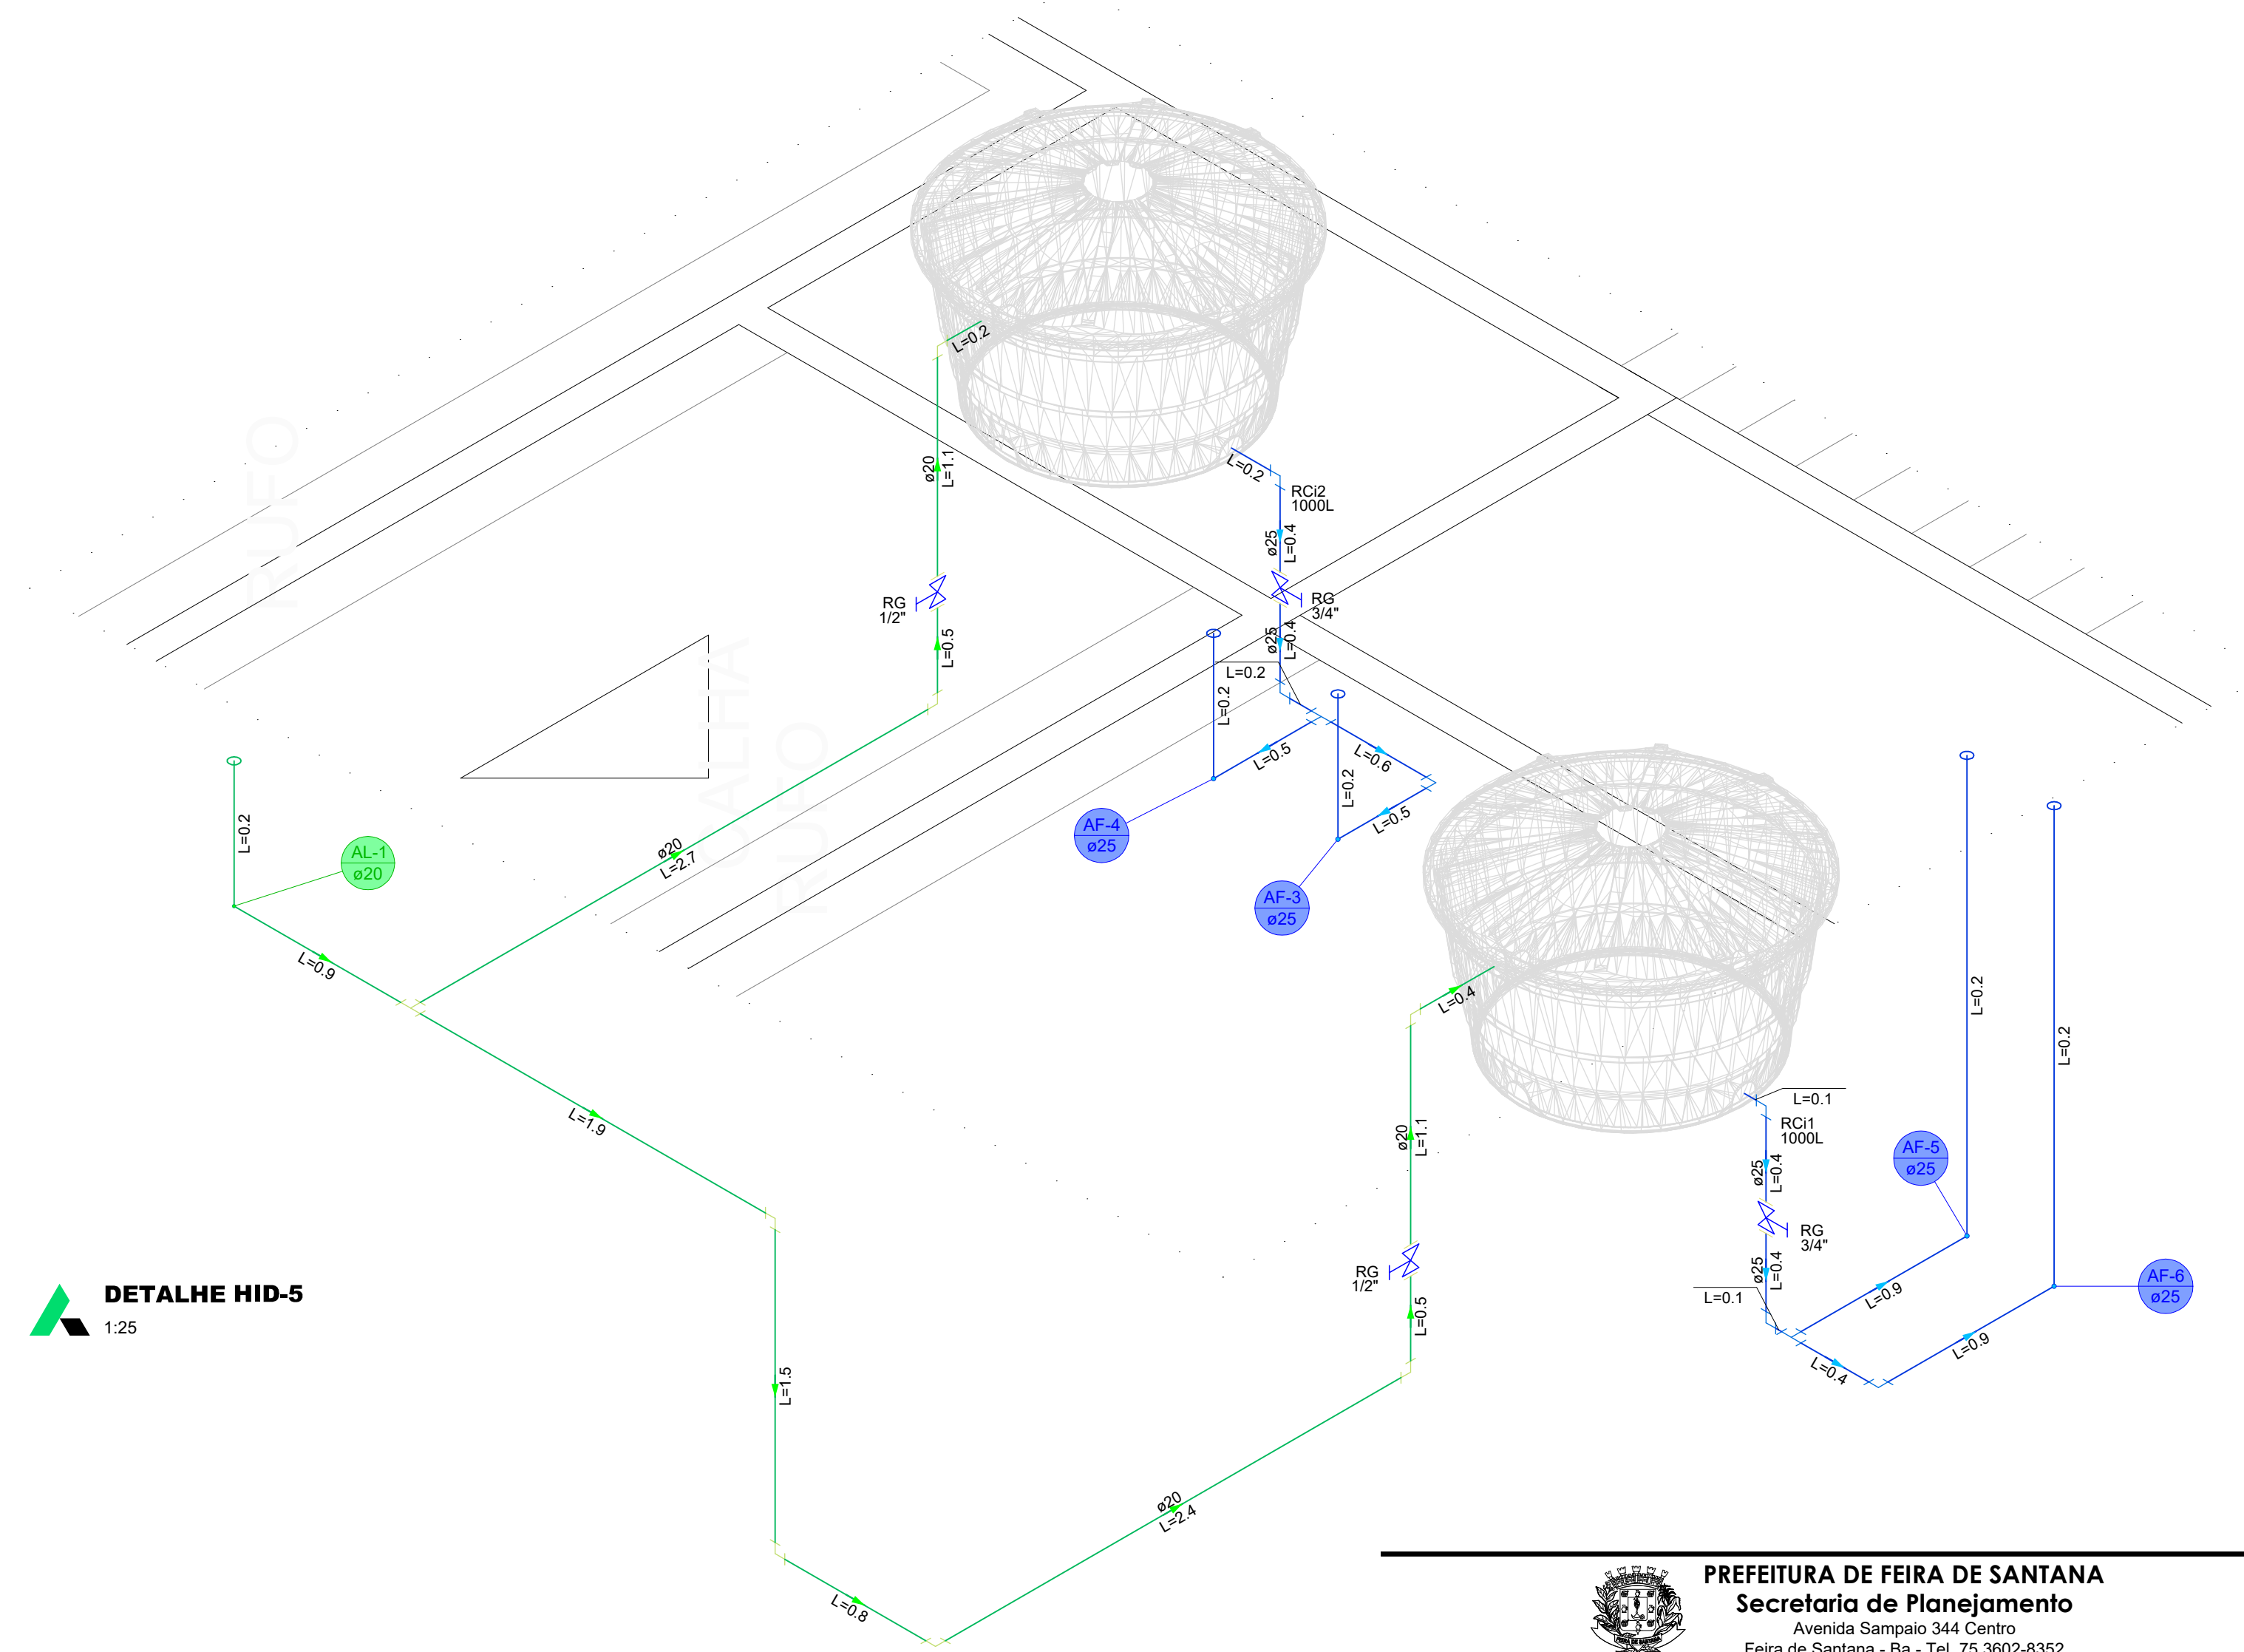
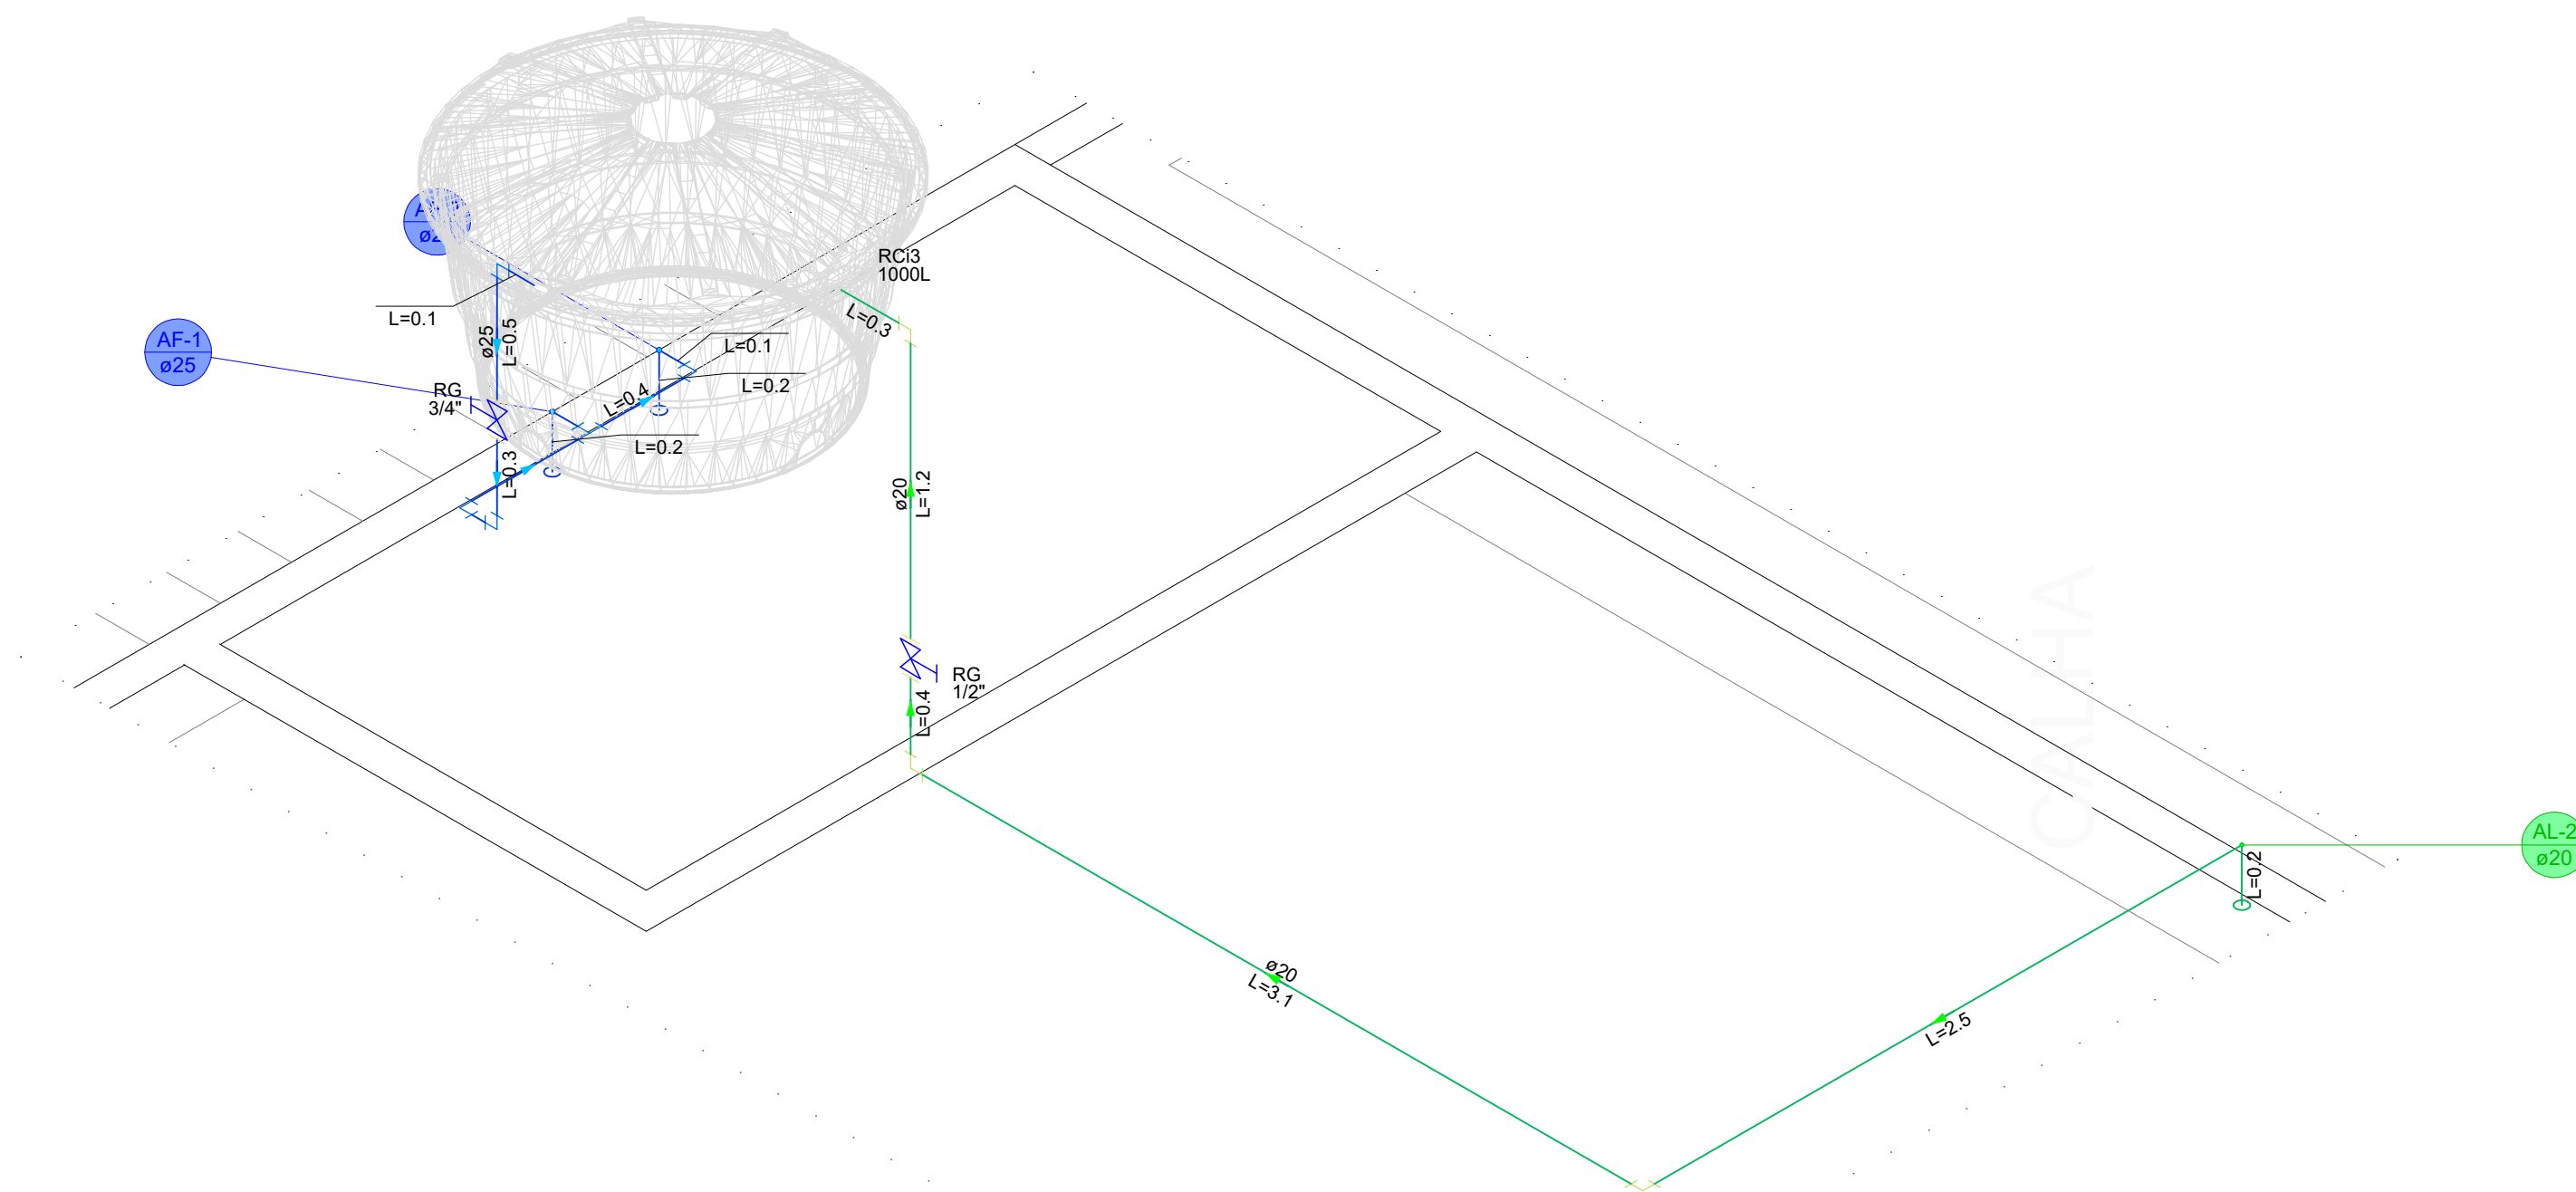
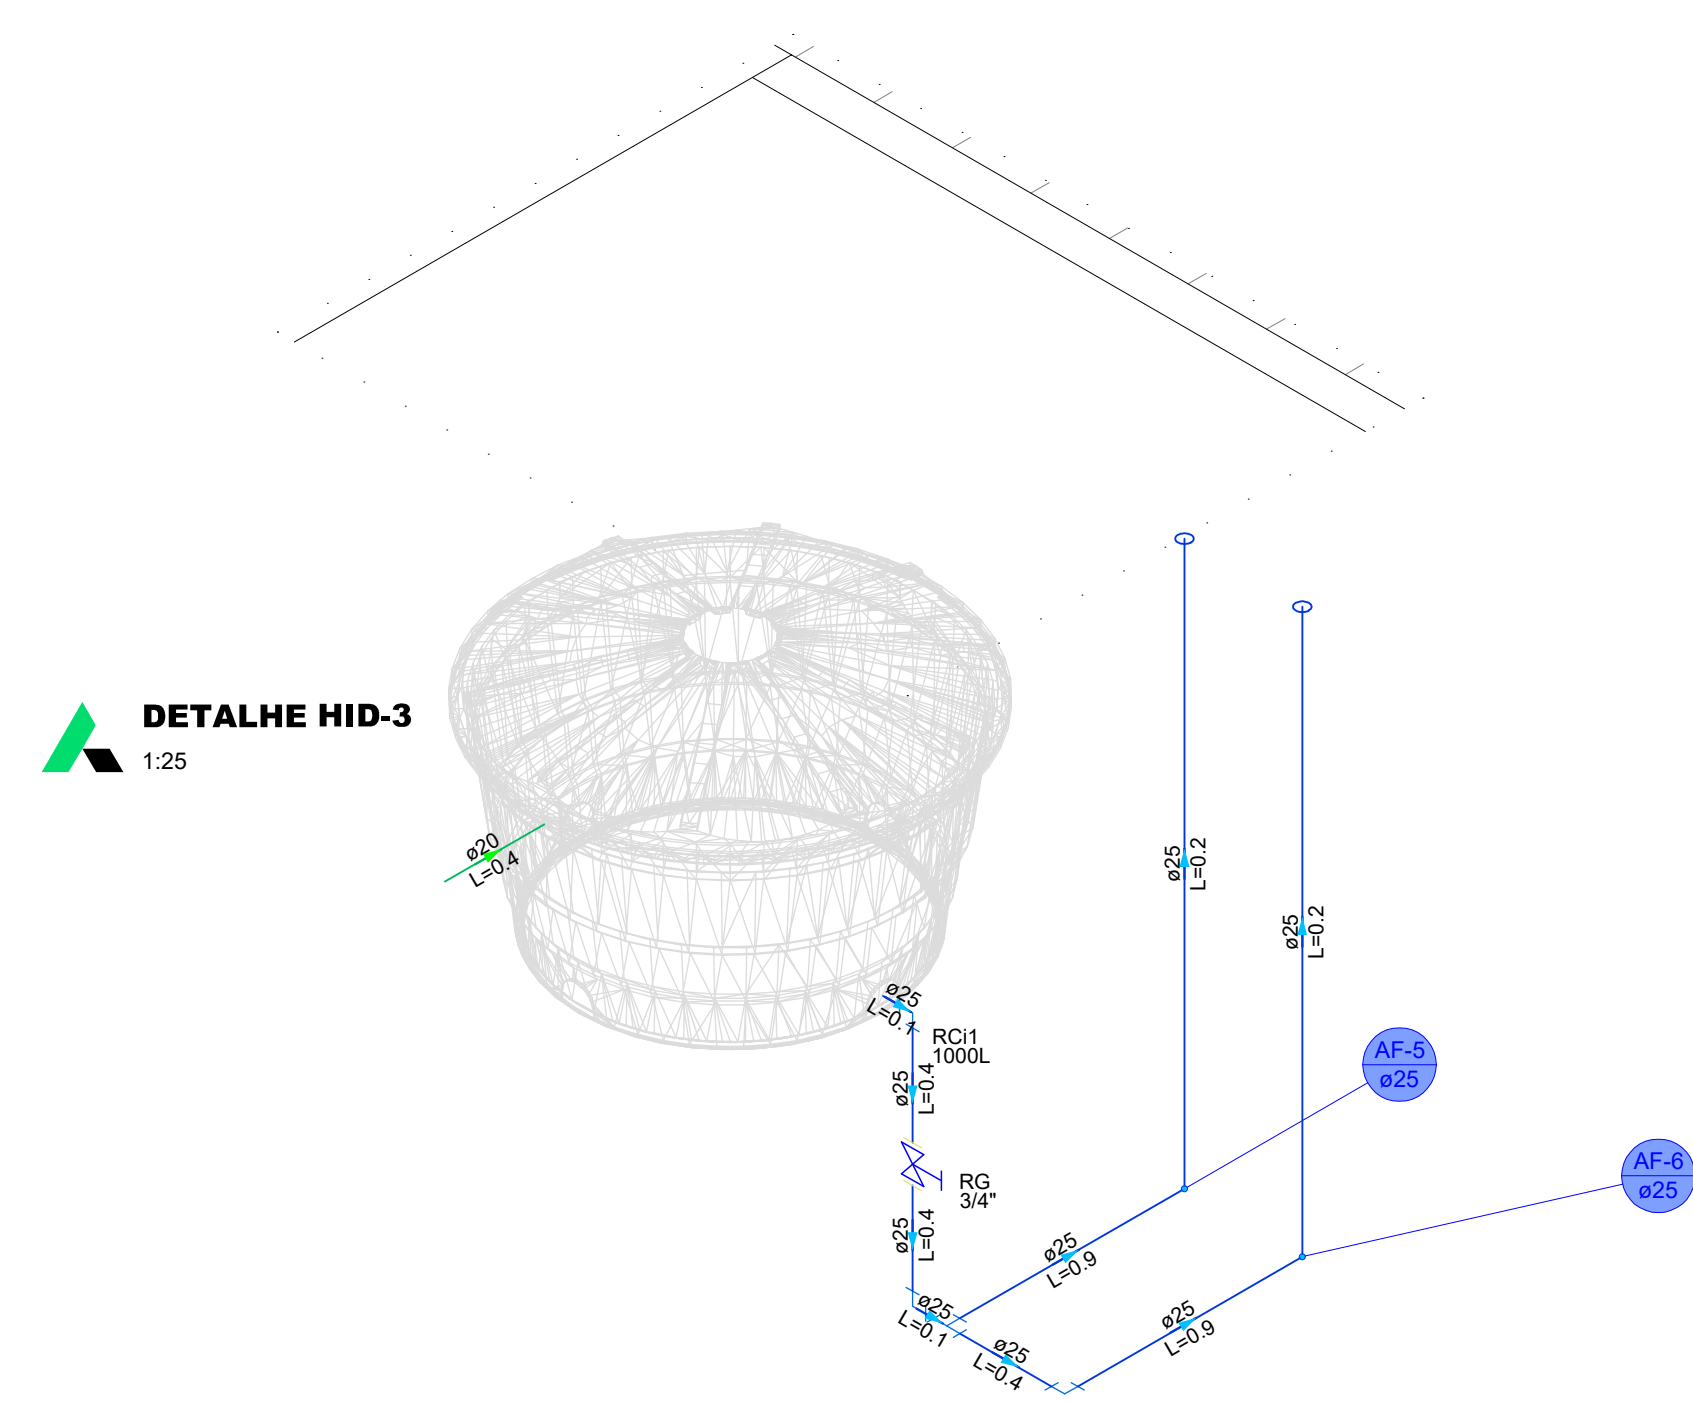
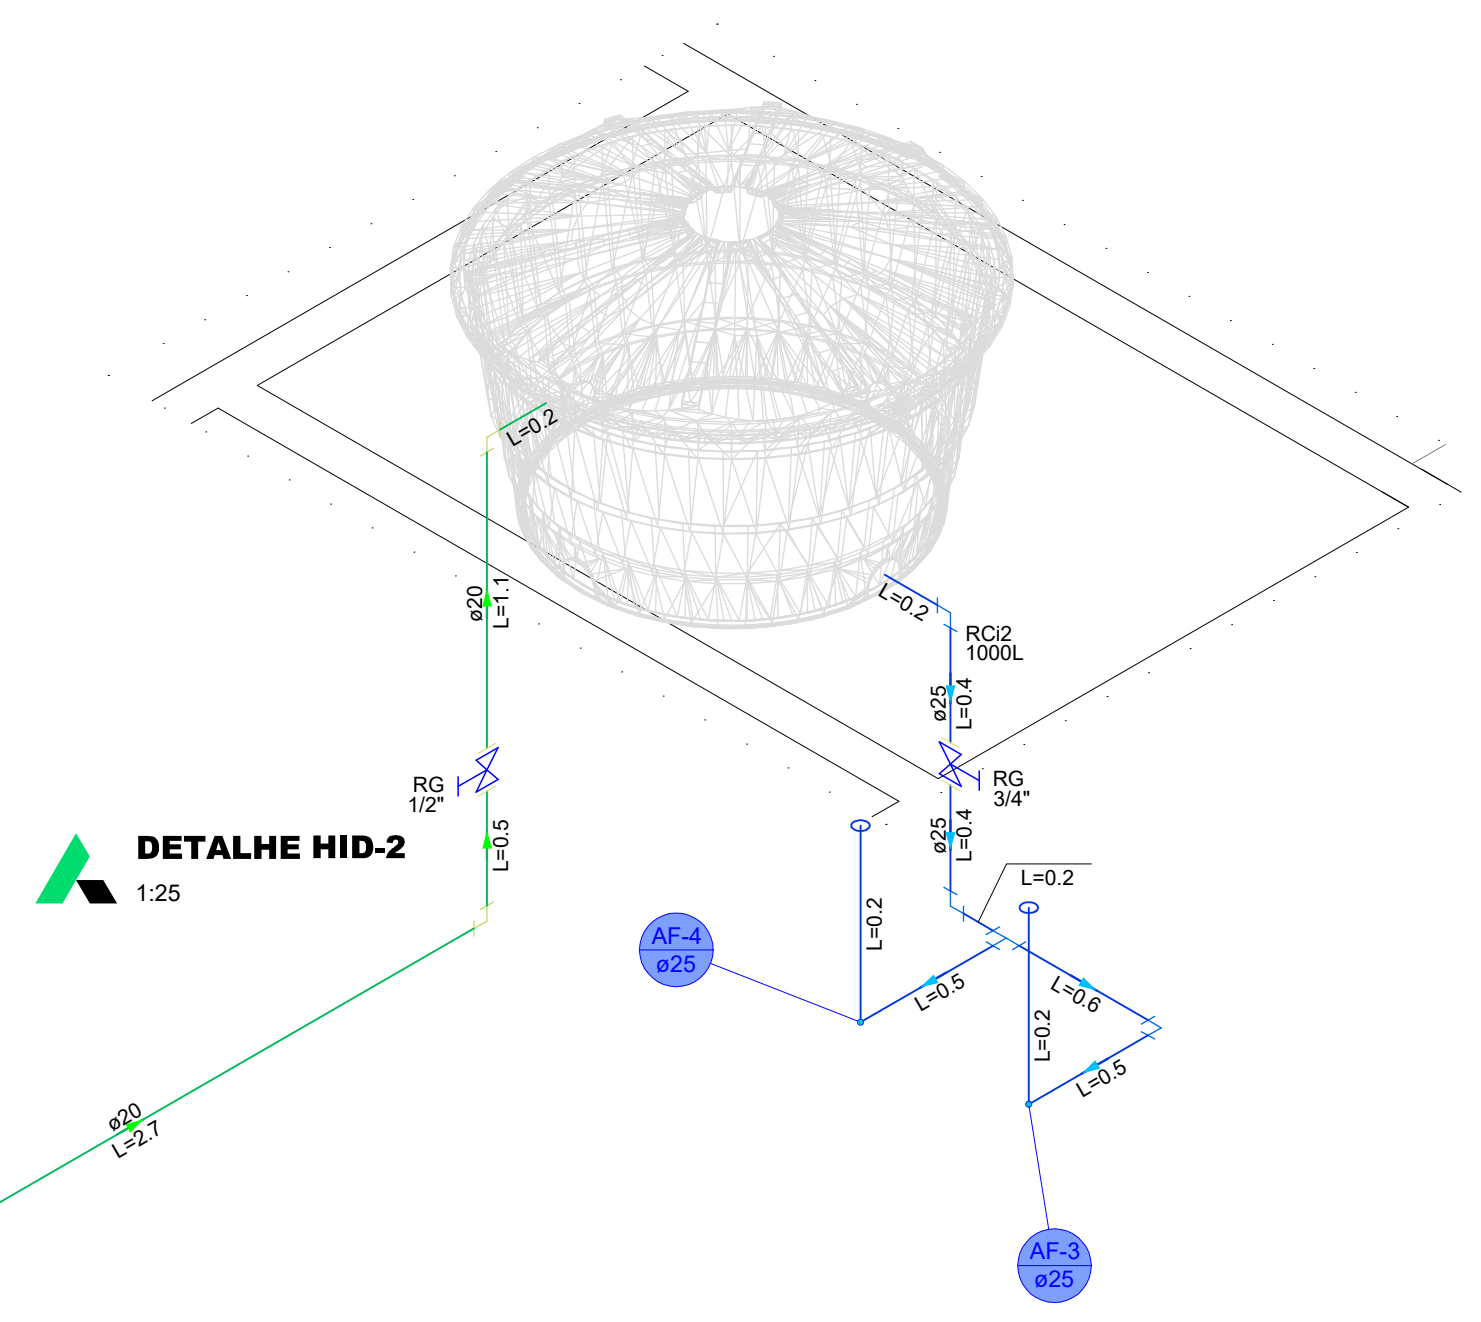


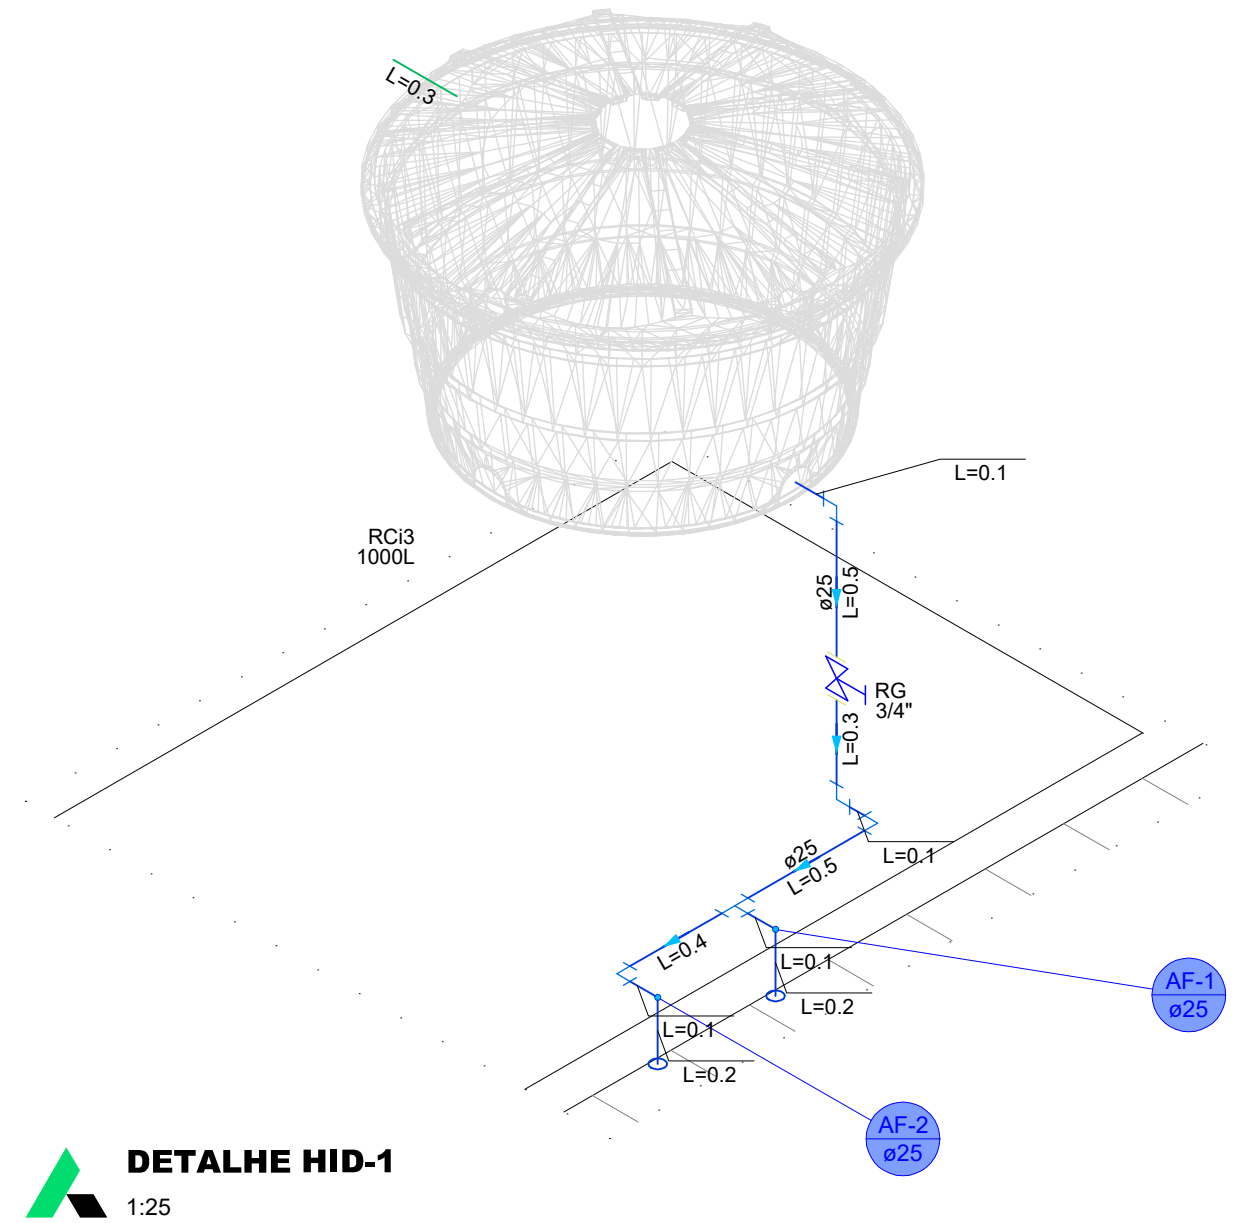

PREFEITURA DE FEIRA DE SANTANA
Secretaria de Planejamento
Feira de Santana - Ba - Tel. 75 3602-8352

NOME DO PROJETO
CENTRO PAROQUIAL DE BONFIM DA FEIRA

REFERENCIA
PROJETO DE INSTALAÇÕES HIDRÁULICAS
Detalhe Isométrico Cobertura

PRANCHAS Nº
HID 03/03

ENDEREÇO
Rua Valter Freitas Medeiros, 04, Bonfim da Feira,
Feira de Santana, Bahia

RESPONSÁVEL TÉCNICO
ALANA CARNEIRO OLIVEIRA
DESENHO

DATA
JUNHO/2025

ESCALA
COMO INDICADO

REVISÃO
0

ARQUIVO
HID_CT_PAR_BONFIM_R00