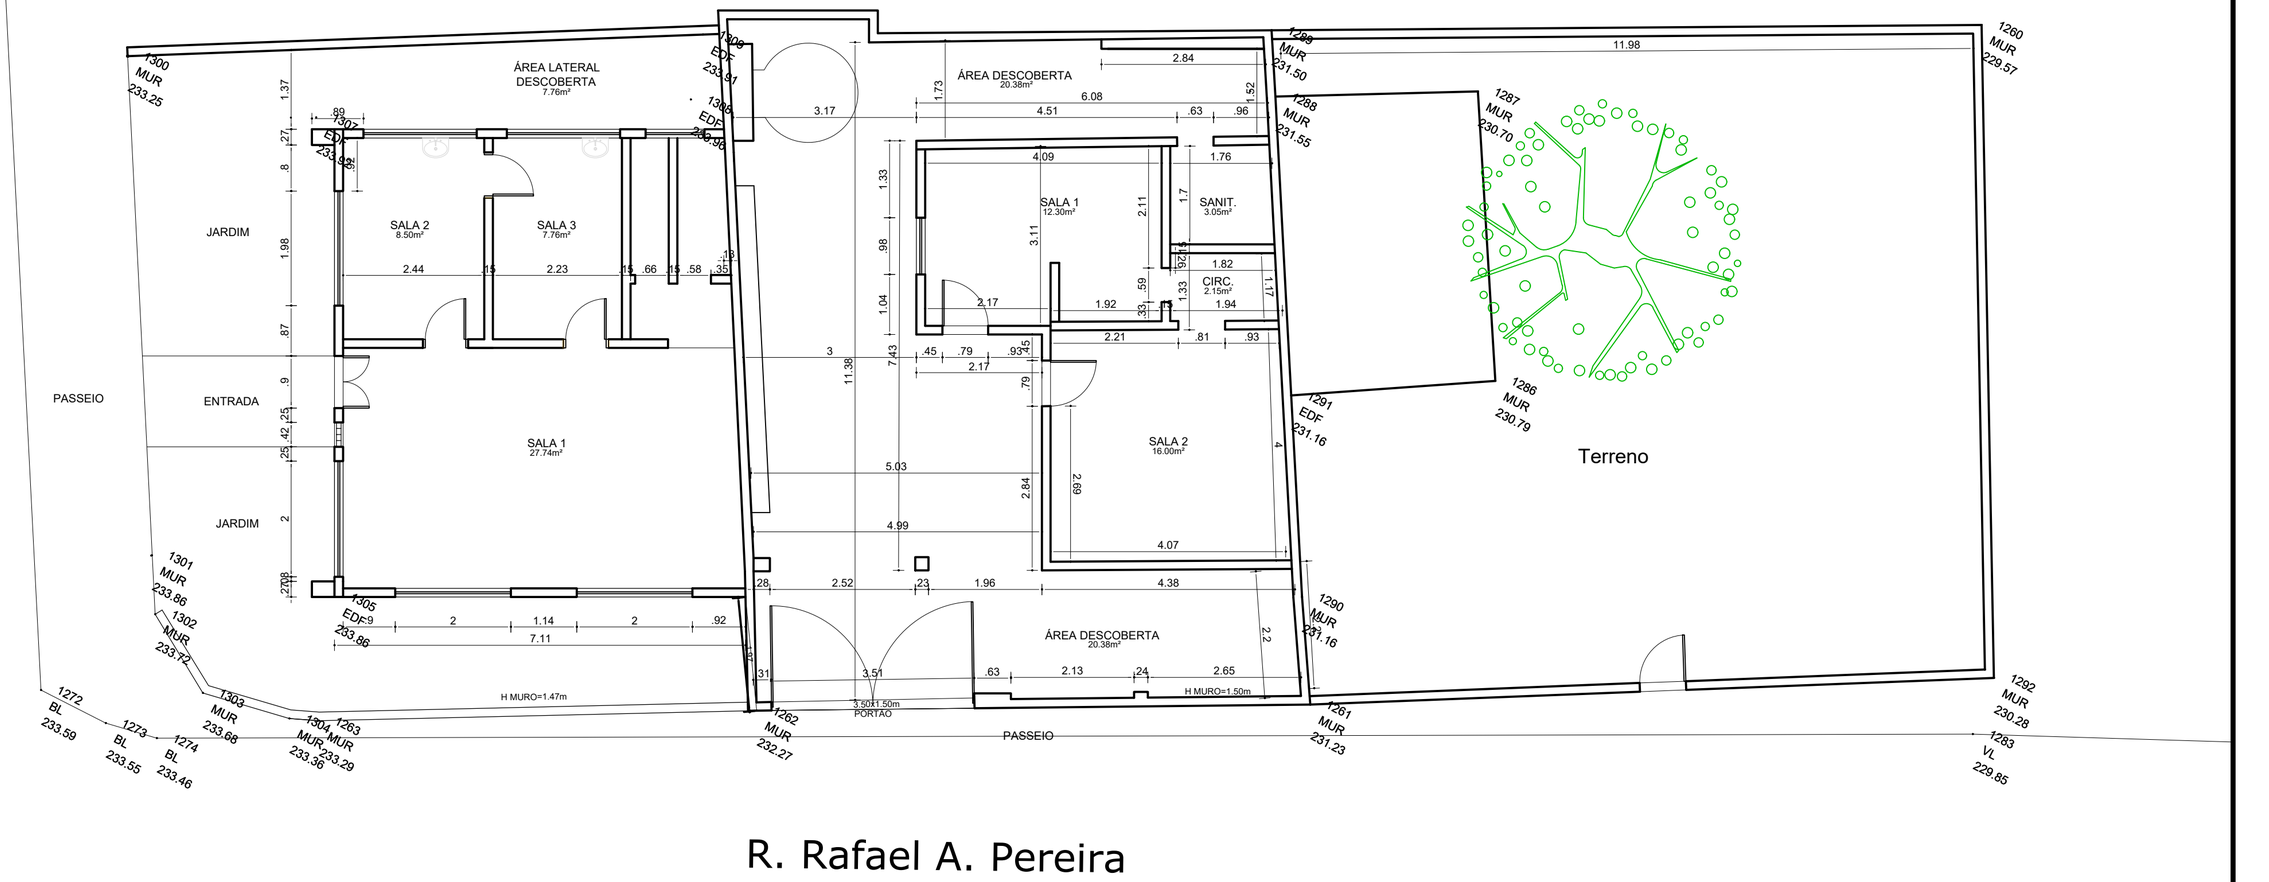

PLANTA DE CADASTRO

OBSERVAÇÕES.:
- Demorlir toda edificação existente
- Conferir medidas no local

PREFEITURA DE FEIRA DE SANTANA
Secretaria de Planejamento
Avenida Sampaio 344 Centro
Feira de Santana - Ba - Tel. 75 3602-8352

NOME DO PROJETO
MEMORIAL PAROQUIAL - BONFIM DE FEIRA

REFERÊNCIA
PROJETO DE ARQUITETURA
PLANTA DE CADASTRO

PRANCHA Nº
ARQ 02

ENDEREÇO
Rua Rafael A. Pereira, Bonfim de Feira.

PROJETO ARQUITETÔNICO
LUANA SOUZA

DATA	ESCALA	REVISÃO
MAI/2025	1/75	0

ARQUIVO
MEMORIAL PAROQUIAL - BONFIM DE FEIRA_PR02

Luana Oliveira de Souza
Arquiteta
CAU - A2844-4 - BA