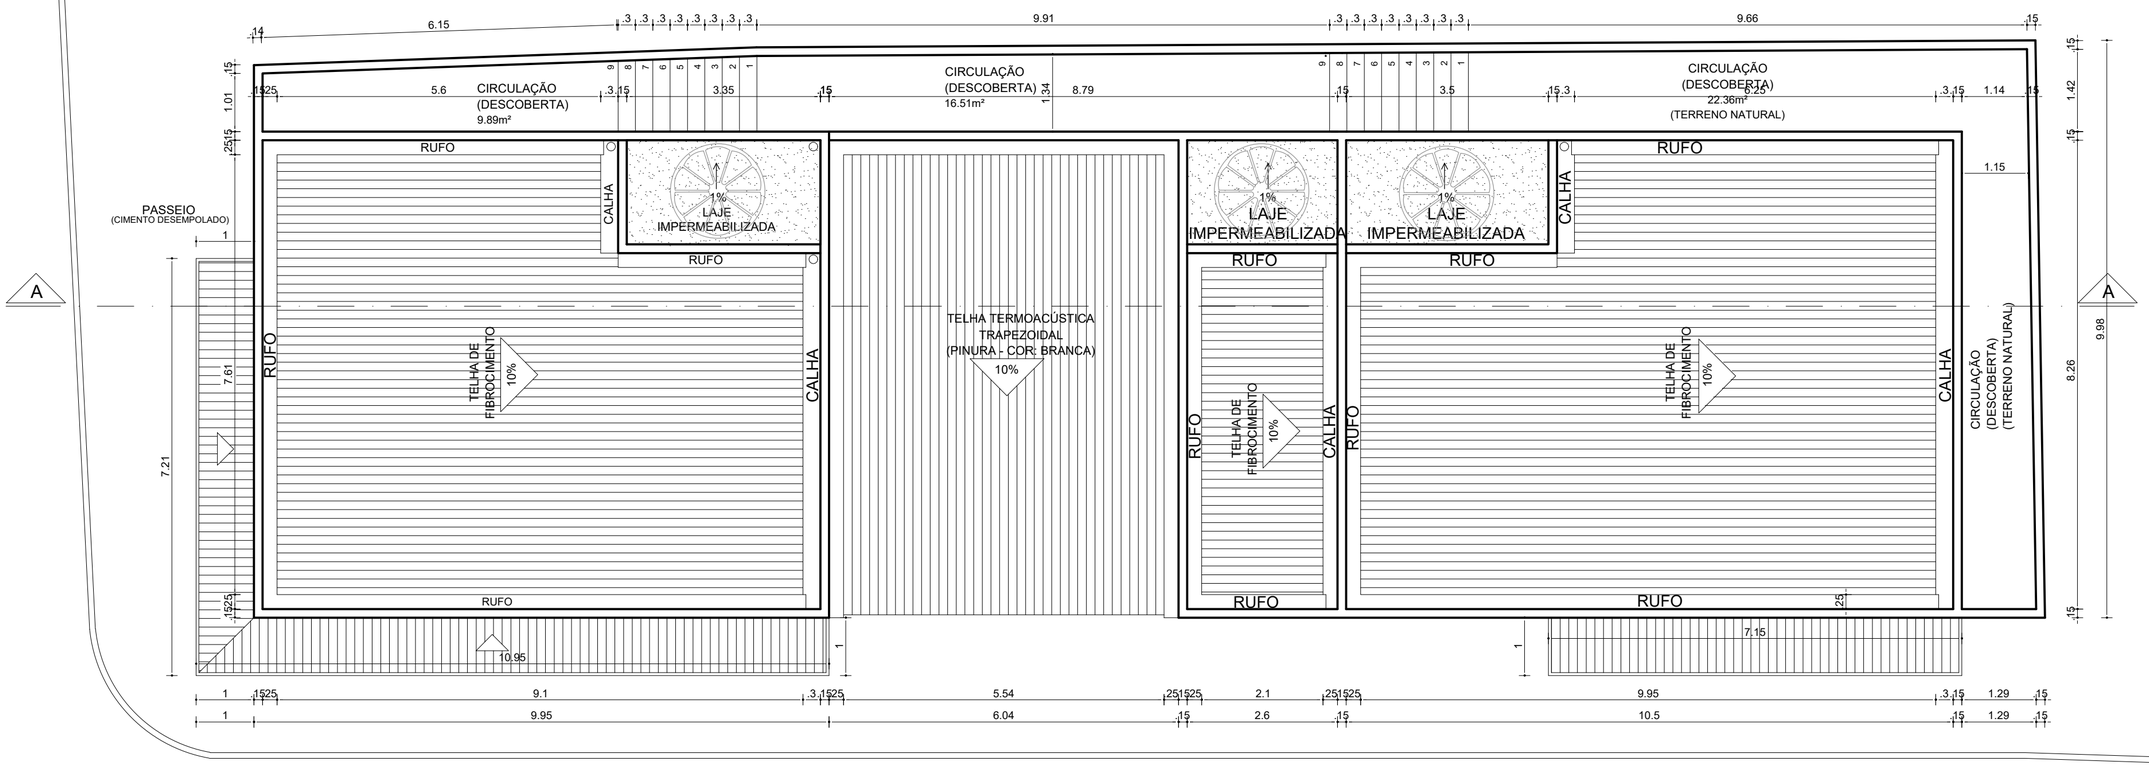

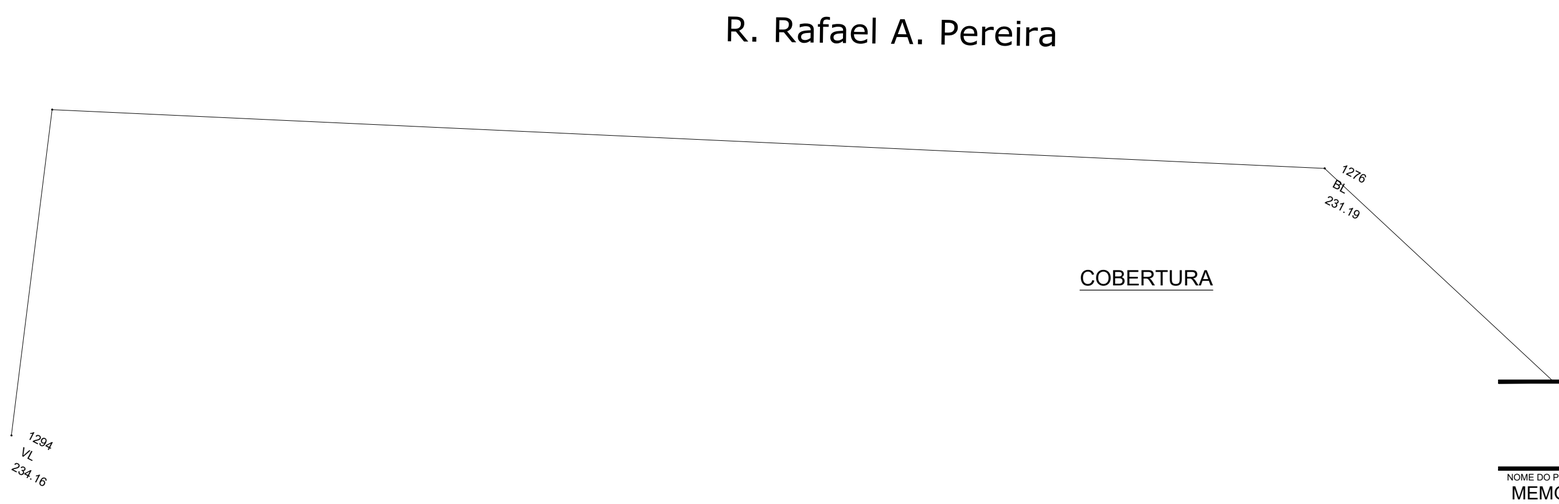

COBERTURA

OBSERVAÇÃO.:
- Conferir medidas no local

PREFEITURA DE FEIRA DE SANTANA
Secretaria de Planejamento
Avenida Sampaio 344 Centro
Feira de Santana - Ba - Tel. 75 3602-8352

NOME DO PROJETO
MEMORIAL PAROQUIAL - BONFIM DE FEIRA

REFERÊNCIA
PROJETO DE ARQUITETURA
PLANTA DE COBERTURA

PRANCHA Nº
ARQ 03

ENDEREÇO
Rua Rafael A. Pereira, Bonfim de Feira.

PROJETO ARQUITETÔNICO
LUANA SOUZA

Luana Oliveira de Souza
Arquiteta
CAU - A2044-5-BA

DATA	ESCALA	REVISÃO
MAI/2025	1/75	0

ARQUIVO
MEMORIAL PAROQUIAL - BONFIM DE FEIRA_PR02