


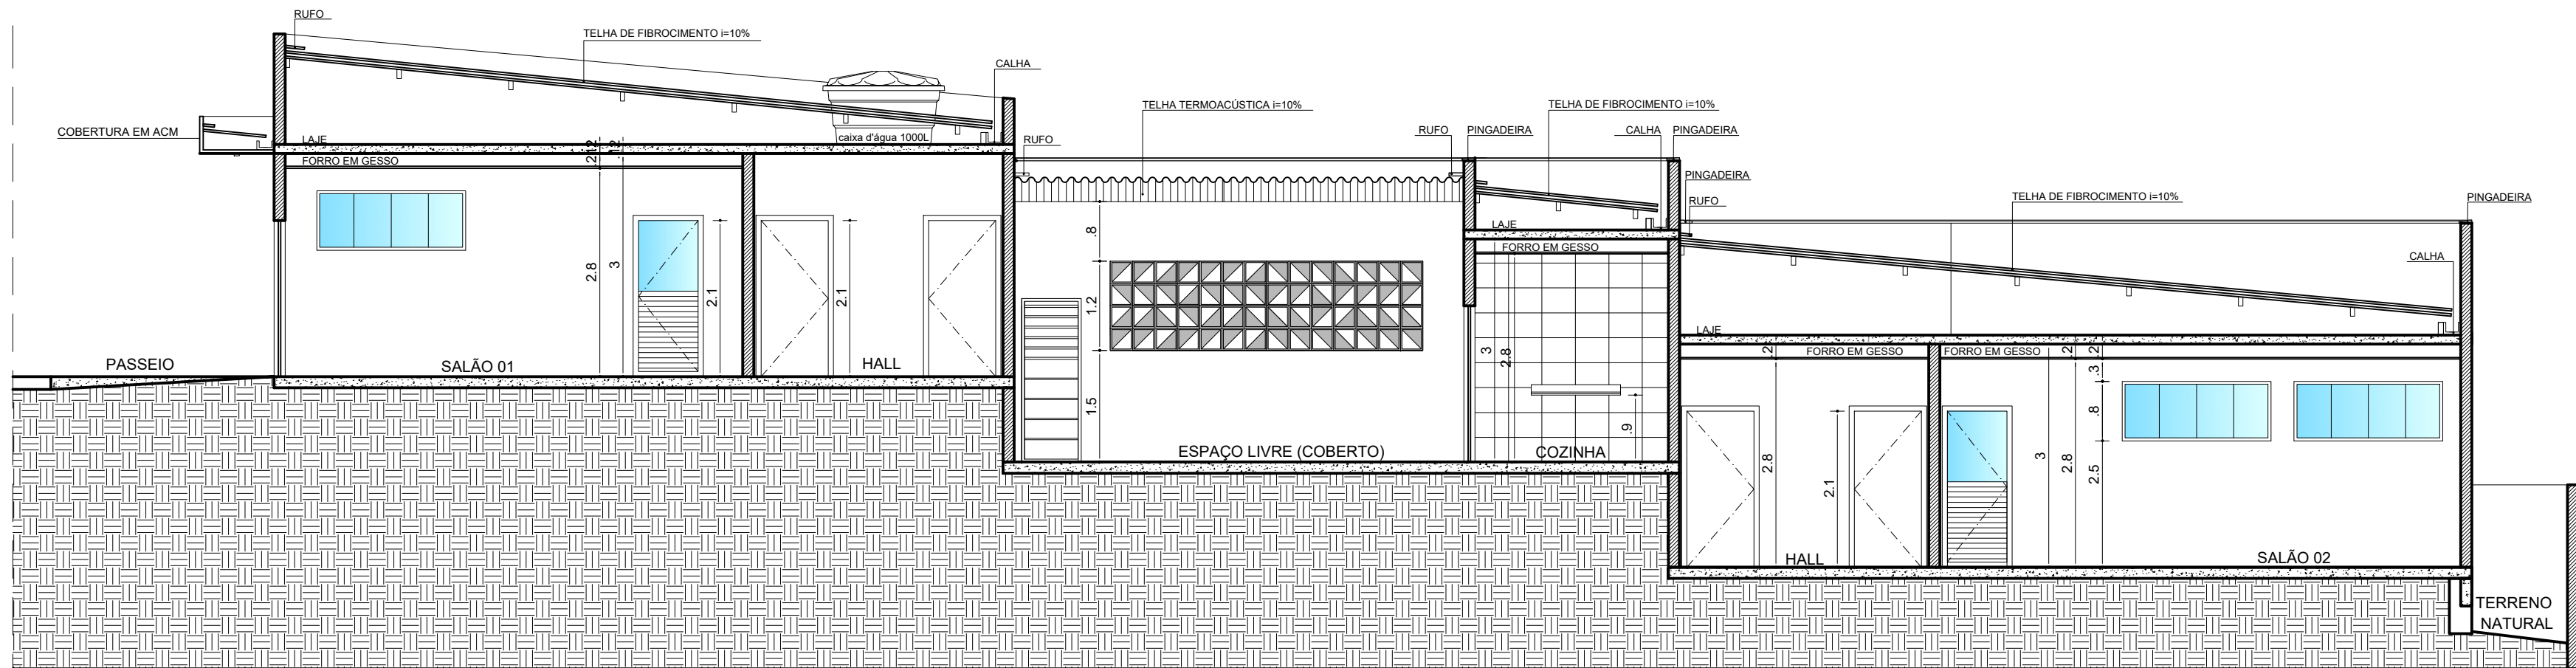

CORTE A-A

OBSERVAÇÃO.:
- Conferir medidas no local

 PREFEITURA DE FEIRA DE SANTANA Secretaria de Planejamento Avenida Sampaio 344 Centro Feira de Santana - Ba - Tel. 75 3602-8352		
NOME DO PROJETO MEMORIAL PAROQUIAL - BONFIM DE FEIRA		
REFERÊNCIA PROJETO DE ARQUITETURA CORTE	PRANCHA Nº ARQ 05	
ENDEREÇO Rua Rafael A. Pereira, Bonfim de Feira.		PROJETO ARQUITETÔNICO LUANA SOUZA  ARQUIVO MEMORIAL PAROQUIAL - BONFIM DE FEIRA_PR02
DATA MAI/2025	ESCALA 1/75	REVISÃO 0