



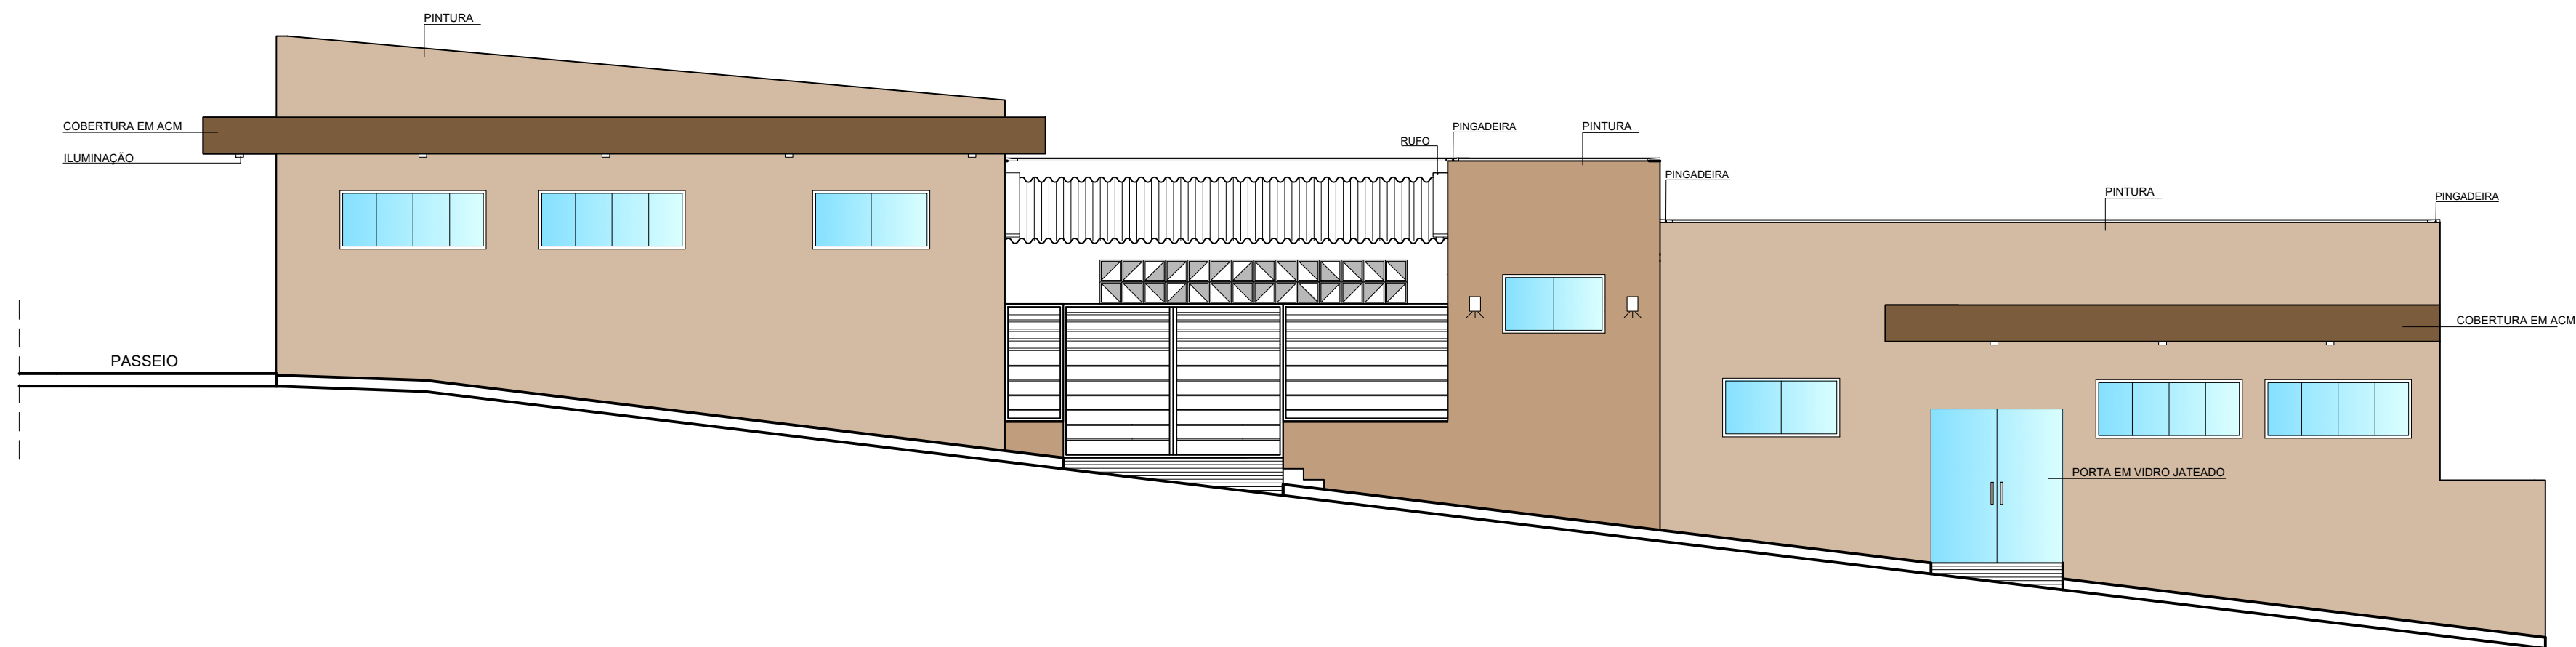

FACHADA LATERAL

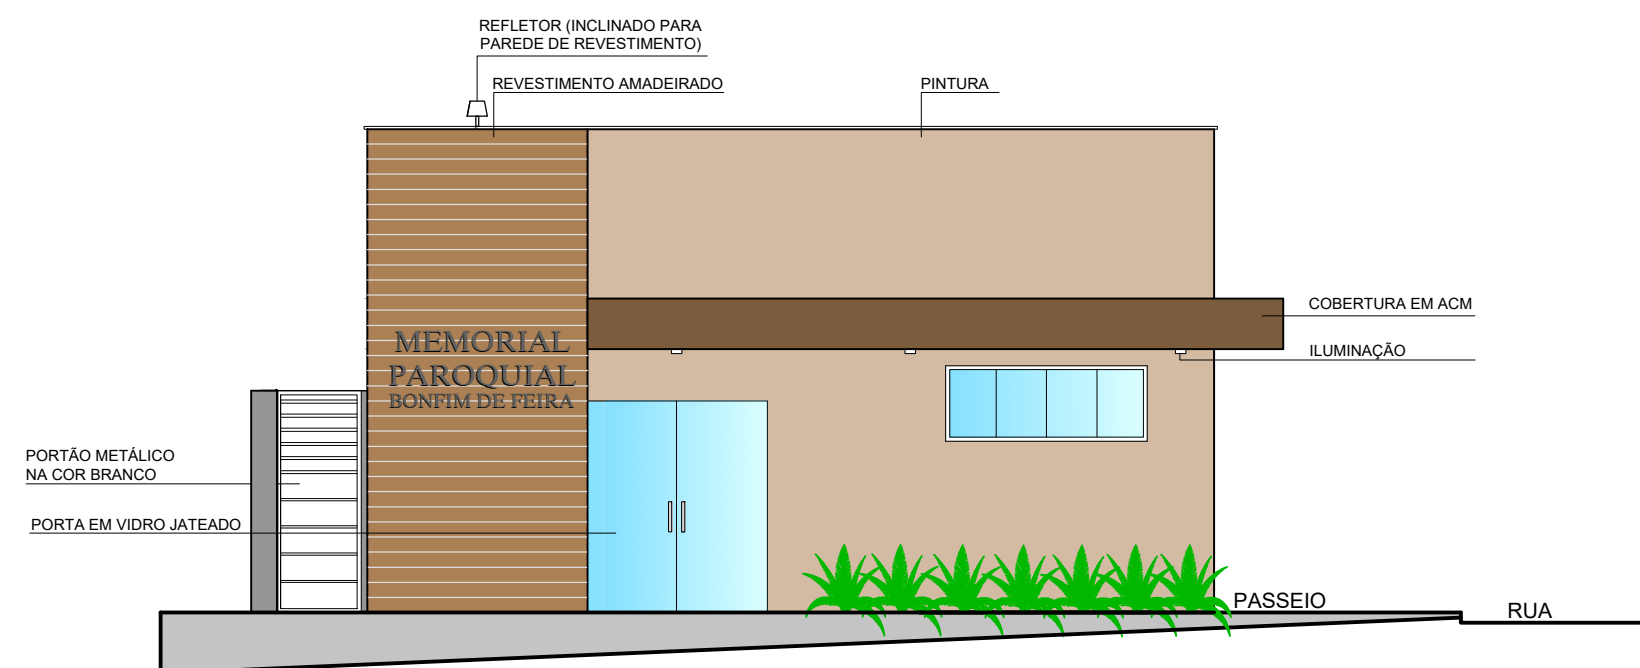

FACHADA FRONTAL

OBSERVAÇÃO.:
- Conferir medidas no local



PREFEITURA DE FEIRA DE SANTANA
Secretaria de Planejamento
Avenida Sampaio 344 Centro
Feira de Santana - Ba - Tel. 75 3602-8352

NOME DO PROJETO
MEMORIAL PAROQUIAL - BONFIM DE FEIRA

REFERÊNCIA
**PROJETO DE ARQUITETURA
FACHADAS**

PRANCHA Nº
ARQ 06

ENDEREÇO
Rua Rafael A. Pereira, Bonfim de Feira.

DATA
MAI/2025

ESCALA
1/75

REVISÃO
0

PROJETO ARQUITETÔNICO
LUANA SOUZA
ARQUIVO
MEMORIAL PAROQUIAL - BONFIM DE FEIRA_PR02

