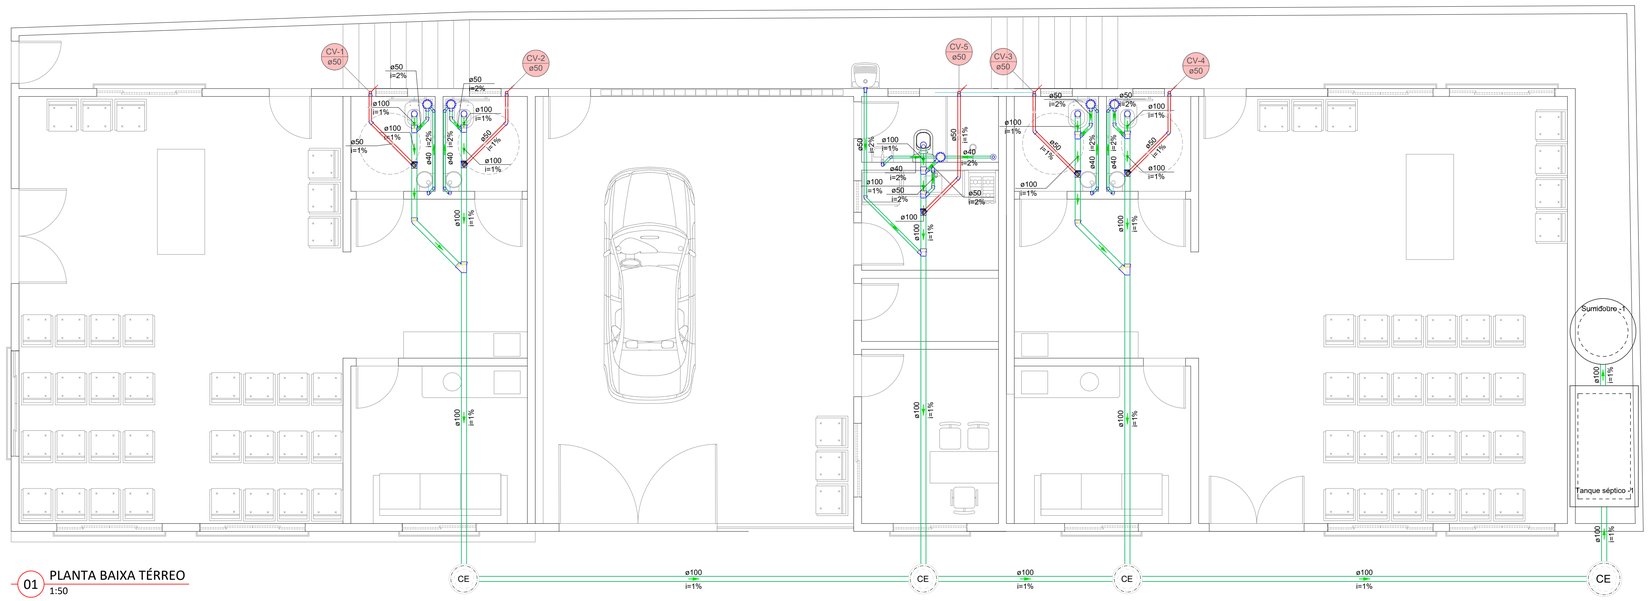

01 PLANTA BAIXA TÉRREO
1:50

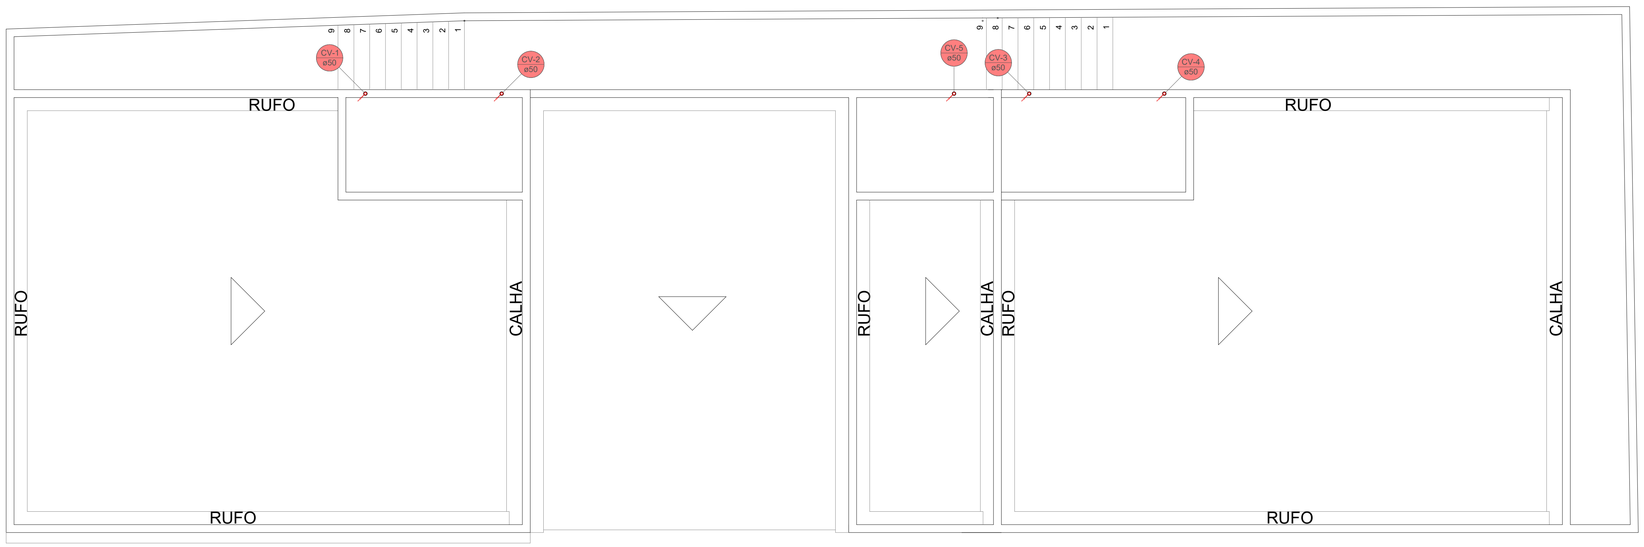

02 PLANTA BAIXA COBERTURA
1:50

Lista de materiais - Térreo	
Esgoto	
Caixas de Passagem	
Caixa de passagem modulada	
DN 50 cm	3 pç
DN 60 cm	1 pç
PVC Acessórios	
Caixa sifonada	
150x150x50	5 pç
Ralo sifonado alt. reg. saída 40	
100 mm - 40 mm	1 pç
Sifão de copo p/ pia e lavatório	
1" - 1.1/2"	5 pç
1" - 2"	1 pç
Sifão flexível c/ Adaptador	
1 1/4" - 2"	1 pç
Válvula p/ lavatório e tanque	
1"	5 pç
Válvula p/ pia	
1"	1 pç
Válvula p/ tanque	
40 mm	1 pç
PVC Esgoto	
Anel de borracha	
100mm - 4"	18 pç
50mm - 2"	22 pç
Curva 90 curta	
40 mm	6 pç
Joelho 45	
100 mm	2 pç
40 mm	9 pç
50 mm	6 pç
Joelho 90	
100 mm	6 pç
50 mm	4 pç
Joelho 90 c/anel p/ esgoto secundário	
40 mm - 1.1/2"	5 pç
Junção simples	
100 mm - 50 mm	7 pç
100 mm- 100 mm	2 pç
Tubo rígido c/ ponta lisa	
100 mm - 4"	51.69 m
40 mm	11.71 m
50 mm - 2"	7.13 m
Vedação p/ saída de vaso sanitário	
100 mm	5 pç
Unidades de tratamento	
Alça	
Ferro	1 pç
Argamassa	
Argamassa	0.21 m³
Brita	
nº3	0.21 m³
Concreto	
Concreto	1.68 m³
Tampa	
Hermética	1 pç
Tijolo	
Furado	108 pç
Ventilação	
PVC Esgoto	
Anel de borracha	
100mm - 4"	5 pç
50mm - 2"	20 pç
Joelho 45	
50 mm	5 pç
Joelho 90	
50 mm	10 pç
Tubo rígido c/ ponta lisa	
50 mm - 2"	9.02 m
Tê sanitário	
100 mm - 50 mm	5 pç

Legenda - Térreo	
	Caixa Sifonada
CE	Caixas de passagem DN 50
CE	Caixas de passagem DN 60
	Chuveiro Residencial
	Joelho 45
	Joelho 90- coluna sobe
	Junção simples
	Lavatório Residencial com sifão
	Pia de Cozinha Residencial com Sifão 50mm
	Ramais de Ventilação
	Tanque de Lavar Roupas DN 50mm
	Vaso Sanitário c/ J90°

Legenda de condutos - Térreo
Esgoto
Ventilação

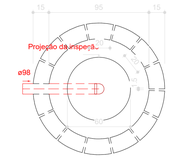

Sumidouro - Térreo
Planta baixa - ESC. 1:25

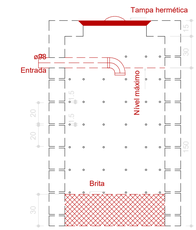

Sumidouro - Térreo
Corte 1 - ESC. 1:25

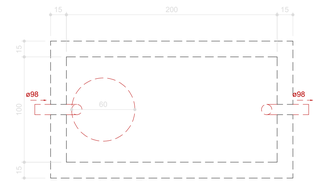

Tanque séptico - Térreo
Planta baixa - ESC. 1:25

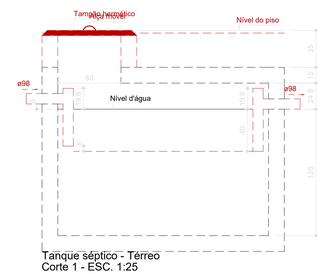

Tanque séptico - Térreo
Corte 1 - ESC. 1:25

Lista de materiais - Cobertura	
Ventilação	
PVC Esgoto	
Terminal de ventilação	
50 mm	5 pç
Tubo rígido c/ ponta lisa	
50 mm - 2"	29.66 m

Legenda de condutos - Cobertura
Ventilação

Legenda - Cobertura
Terminal de ventilação- coluna

PREFEITURA DE FEIRA DE SANTANA
Secretaria de Planejamento
Avenida Sampaio 344 Centro
Feira de Santana - Ba - Tel. 75 3602-8352

NOME DO PROJETO
CENTRO PAROQUIAL DE BONFIM DA FEIRA

REFERÊNCIA
PROJETO DE INSTALAÇÕES SANITÁRIAS
Planta Baixa Térreo e Cobertura
Cortes

PRANCHA Nº
SAN 01/01

ENDEREÇO
Rua Valter Freitas Medeiros, 04, Bonfim da Feira, Feira de Santana, Bahia

RESPONSÁVEL TÉCNICO
ALANA CARNEIRO OLIVEIRA

DESENHO

DATA	ESCALA	REVISÃO	ARQUIVO
JUNHO/2025	COMO INDICADO	0	SAN_CT_PAR_BONFIM_R00