



CORTE A/A

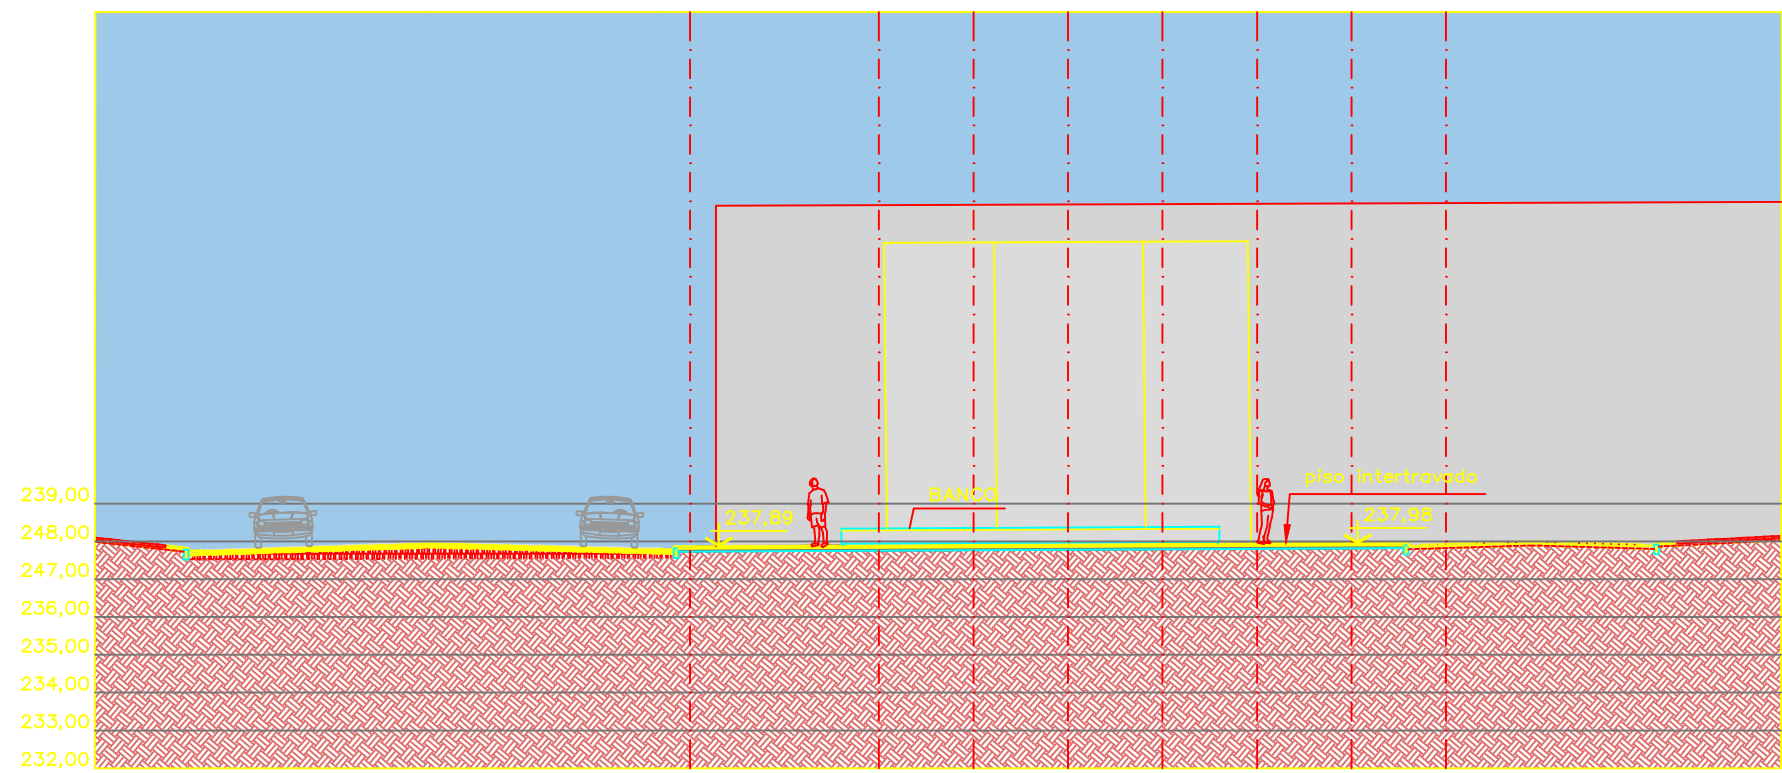


CORTE B/B

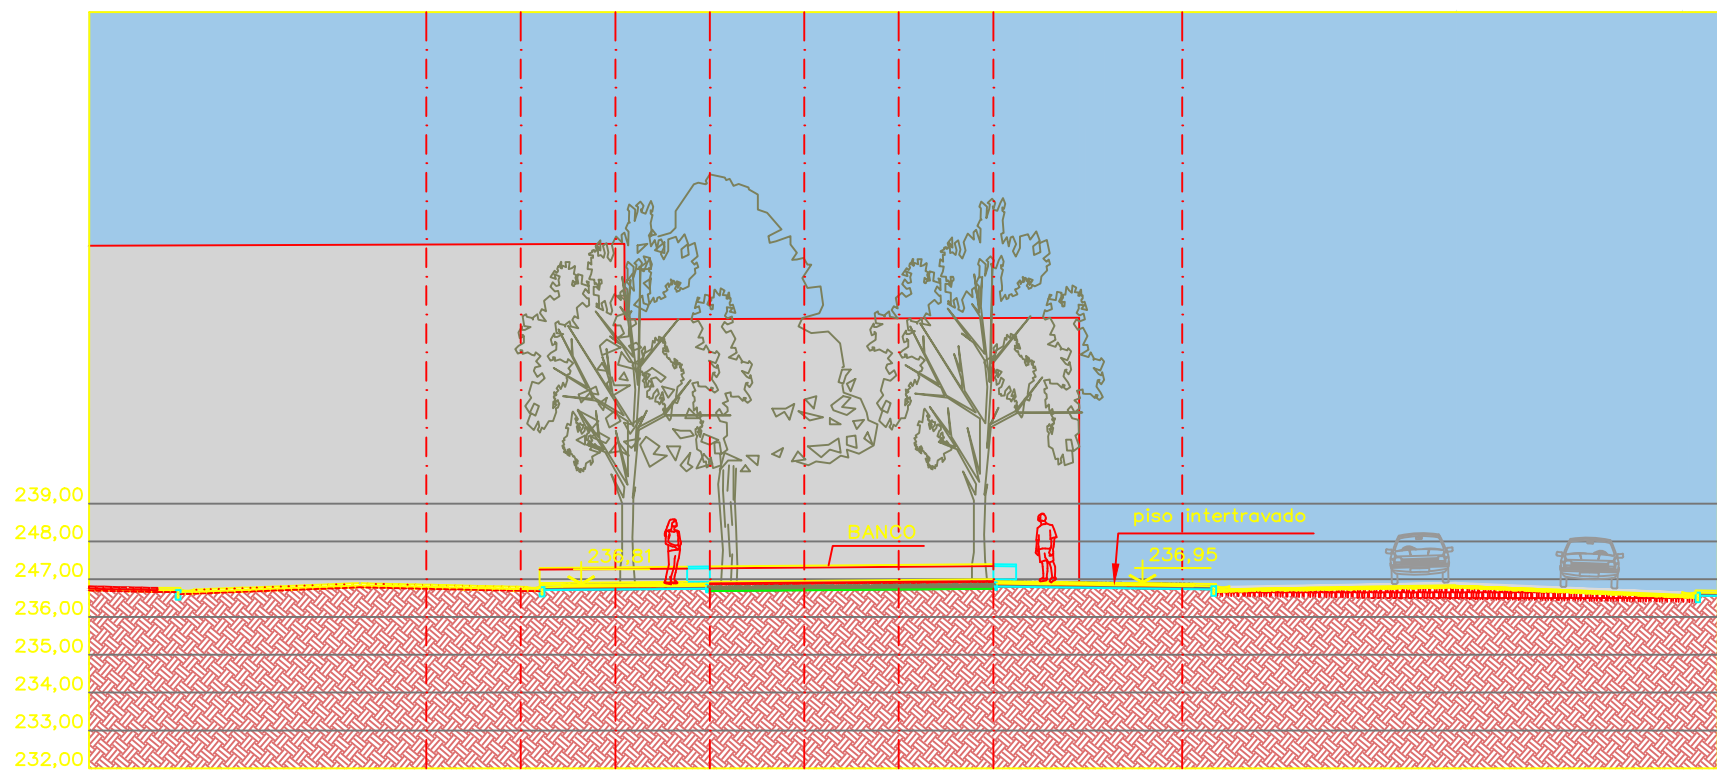

CORTE C/C

MAPA CHAVE

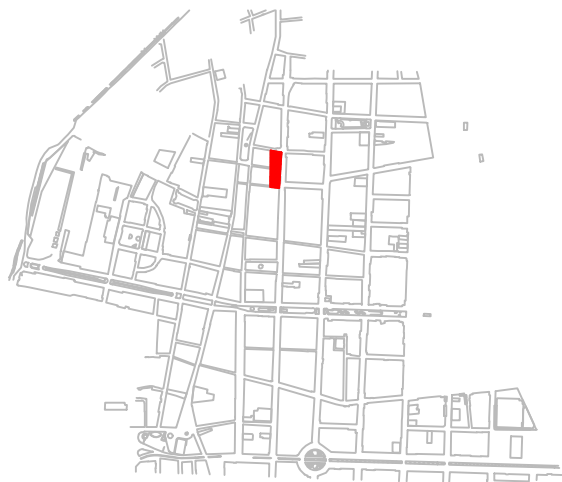

LEGENDA

	Banco em concreto (ver detalhe)
	Gola de árvore 1,20x1,20cm (ver detalhe)
	Luminária urbana Calla LED (ver detalhe)
	Poste de iluminação Axia 2 (ver detalhe)
	Lixeira (ver detalhe)
	Poste existente a remover

	Calçada Compartilhada - Ciclista / Pedestre (Bloquete 10x20cm) cor: Vermelho
	Calçada Compartilhada - Lojistas / Pedestre (Bloquete 10x20cm) cor: Natural
	Calçada Compartilhada - Veículo / Pedestre (Bloquete 10x20cm) cor: Amarelo Ocre
	Bloços de transição e calçamento de vias (Bloquete 10x20cm) cor: Grafite
	Placa da faixa de serviço 60x60cm + sarjeta 35cm (ver detalhe)
	Meios fios e calçadas existentes a serem demolidos

	Árvore
	Piso intertravado 10x20x6 com vermelho PAGINAÇÃO TIPO TRAMA
	Piso intertravado 10x20x6 cor natural PAGINAÇÃO TIPO TRAMA
	Gramma (espécie a ser definida)
	Floreira (43x50cm) (ver detalhe)
	Árvore existente (com gola de árvore 120x120cm)

	Árvore existente (canteiro 150x150cm- ver detalhe)
	Árvore existente (canteiro 180x180cm- ver detalhe)
	Árvore existente (canteiro Ø180- ver detalhe)
	Paracido (ver detalhe)
	Piso tátil: (1) alerta (2) direcional (Obs.: as placas seguem as cores do pavimento)

MUNICIPIO DE FEIRA DE SANTANA-BA				
SECRETARIA DE PLANEJAMENTO				
NOME DO PROJETO				
1ª ETAPA DE REQUALIFICAÇÃO DO CENTRO COMERCIAL DE FEIRA DE SANTANA				
REFERENCIA				PRANCHA Nº
EMPRESA RESPONSÁVEL				RESPONSÁVEL TÉCNICO
SECRETARIA DE PLANEJAMENTO				Livia Tatiane Lima de Sales
PREFEITURA MUNICIPAL DE FEIRA DE SANTANA				CO-AUTOR
DATA	ESCALA	REVISÃO	DESENHO	ARQUIVO
DATA	ESCALA	REV_Nº		
CONFERIDO		APROVADO	VISTO	