




1- POSTE COM 2 PETÁLAS
ESCALA: 1/100

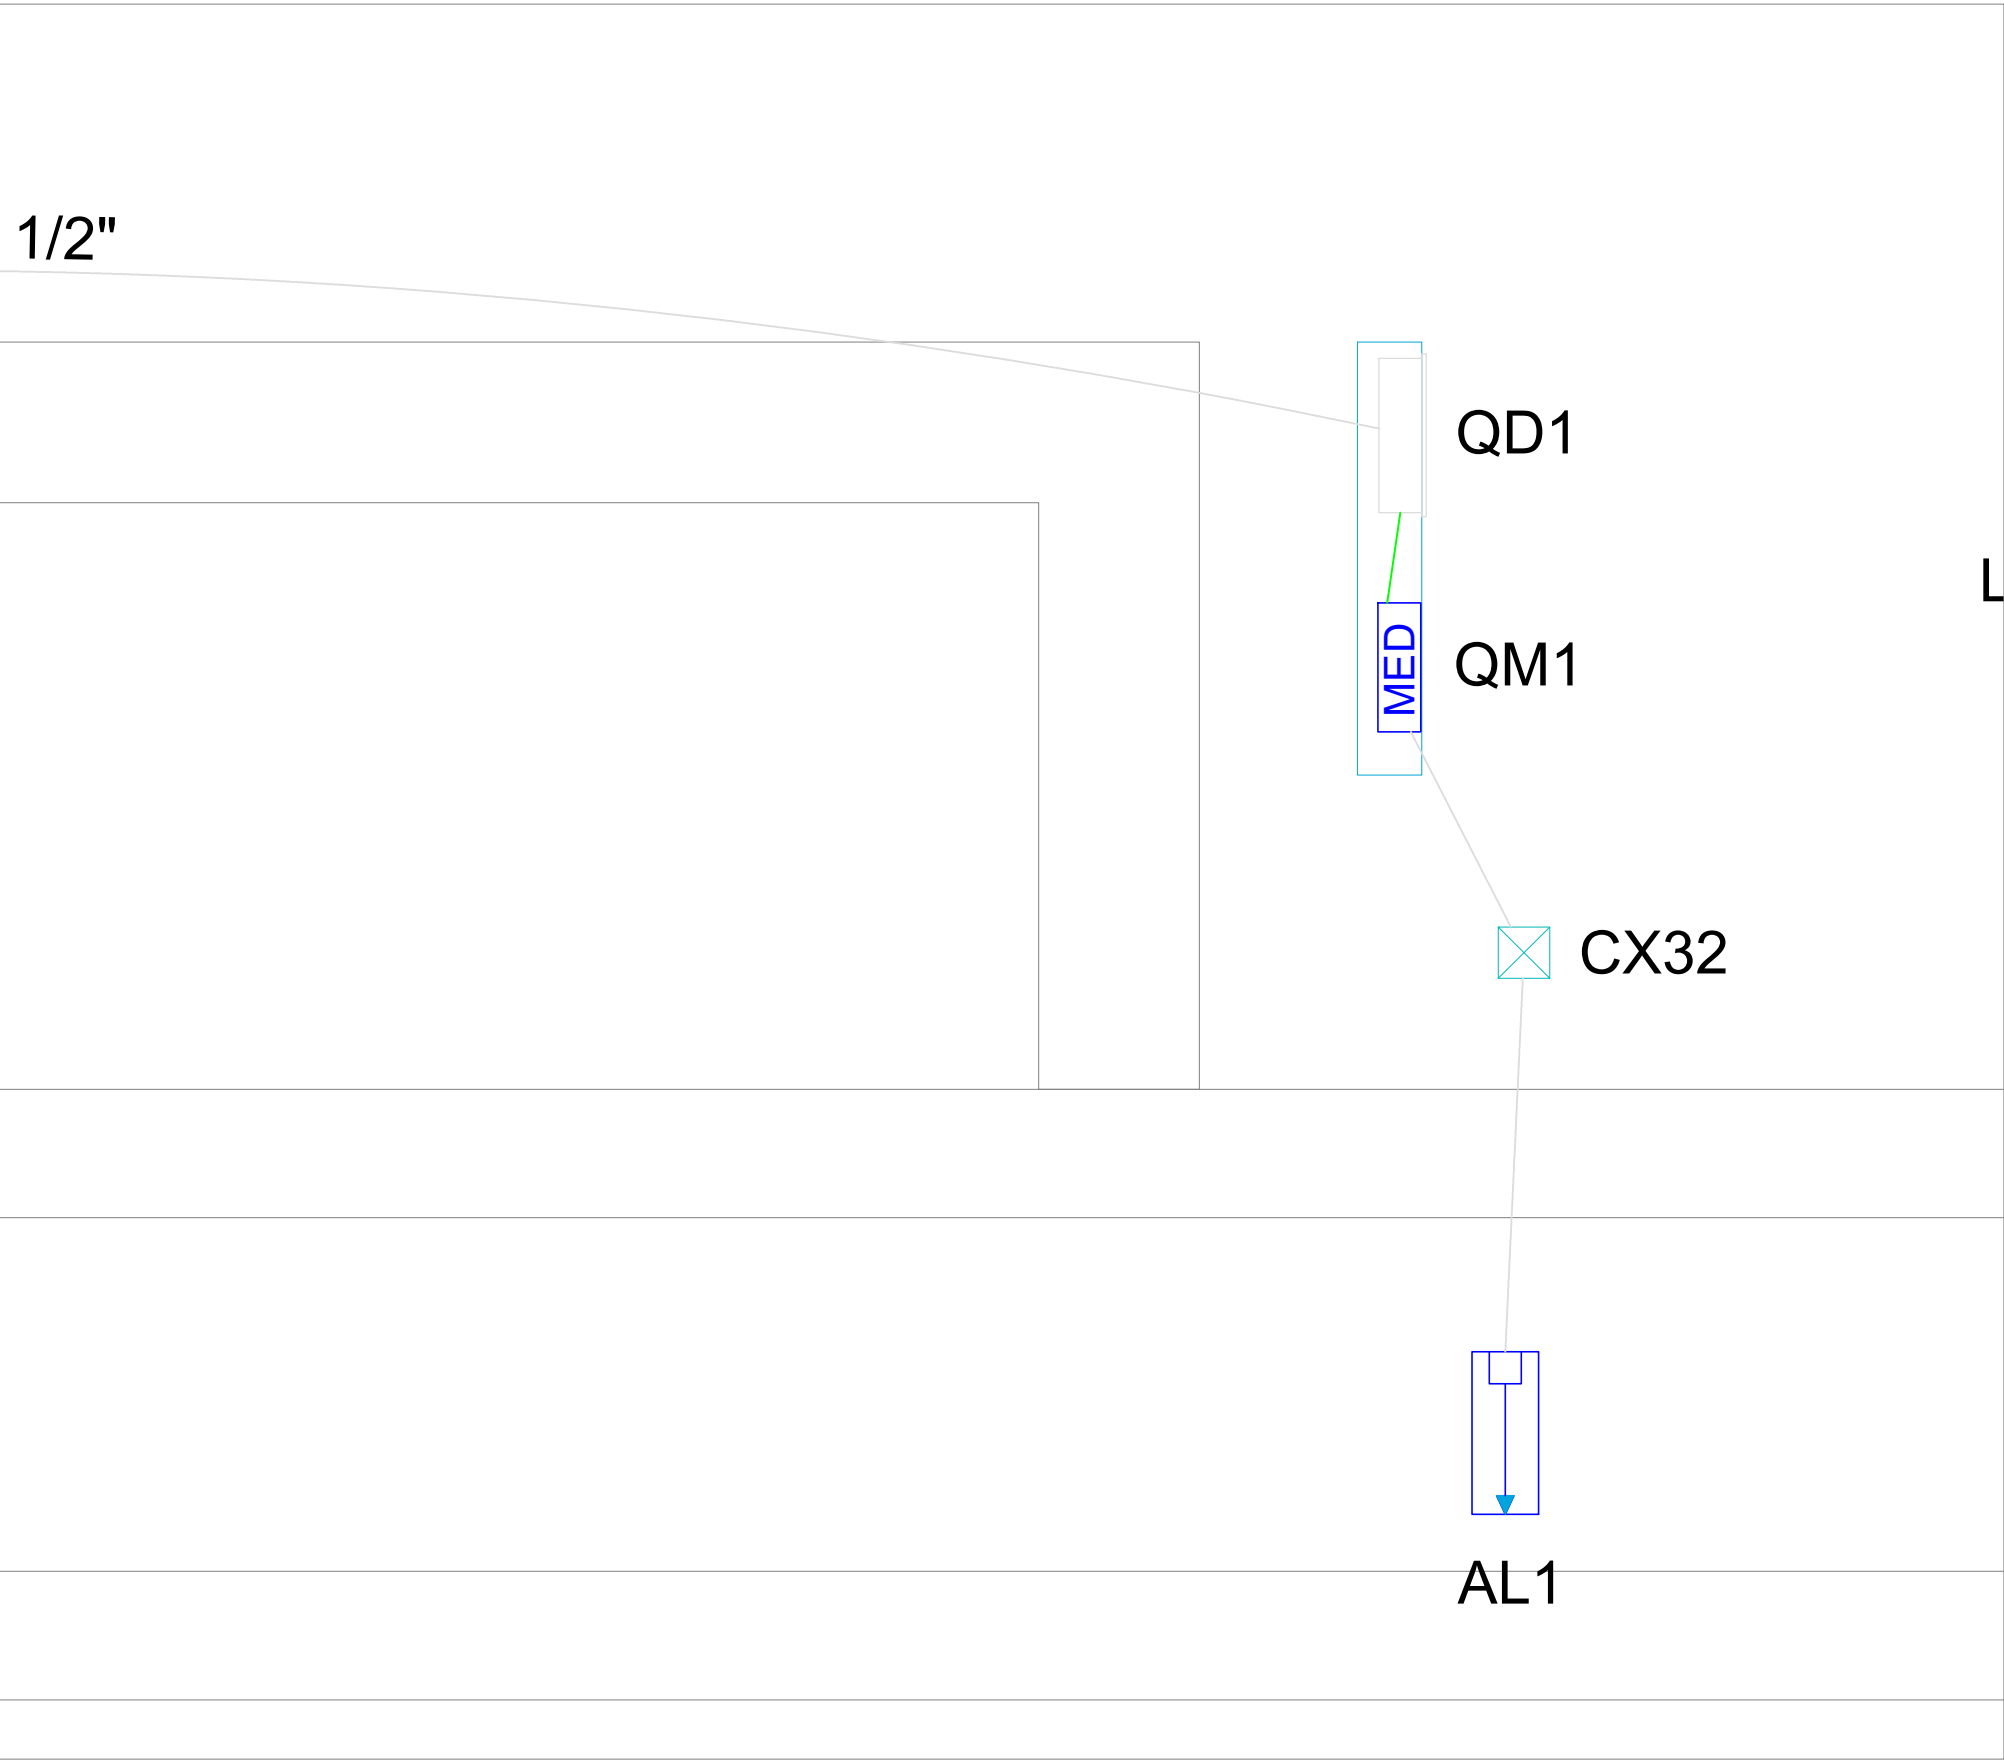

2- ENTRADA DE ENERGIA

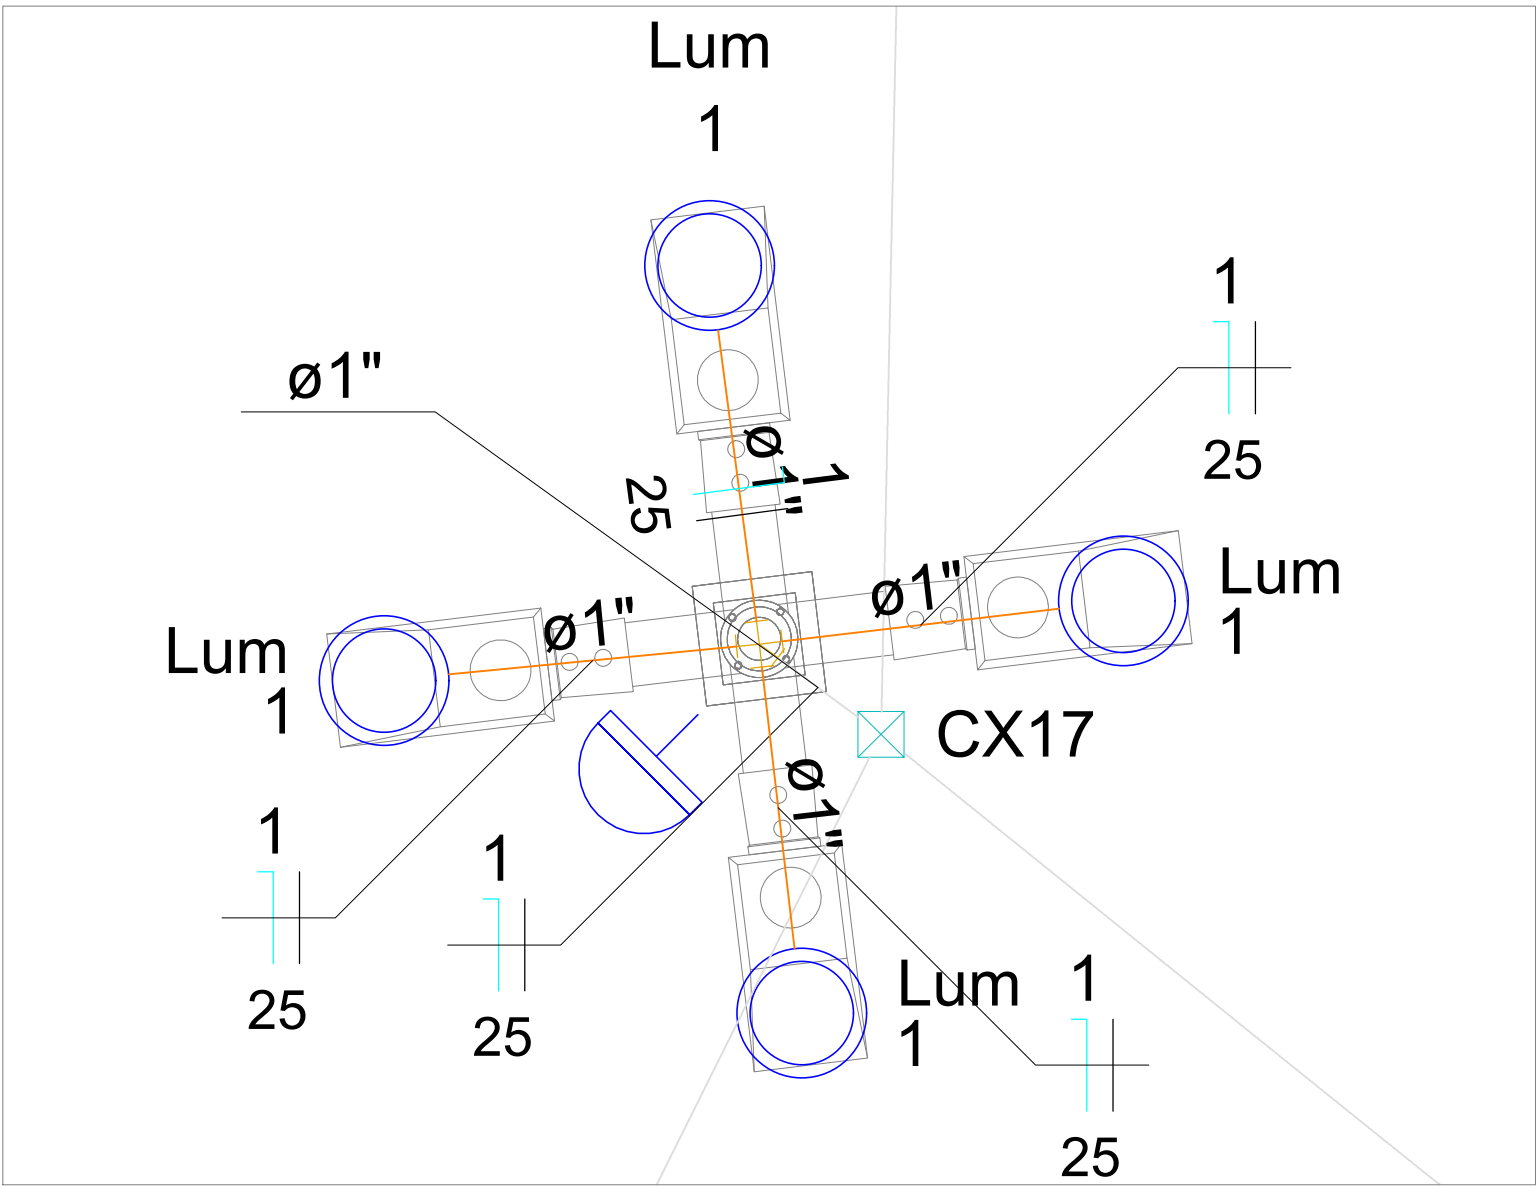

3- POSTE 4 PETÁLAS

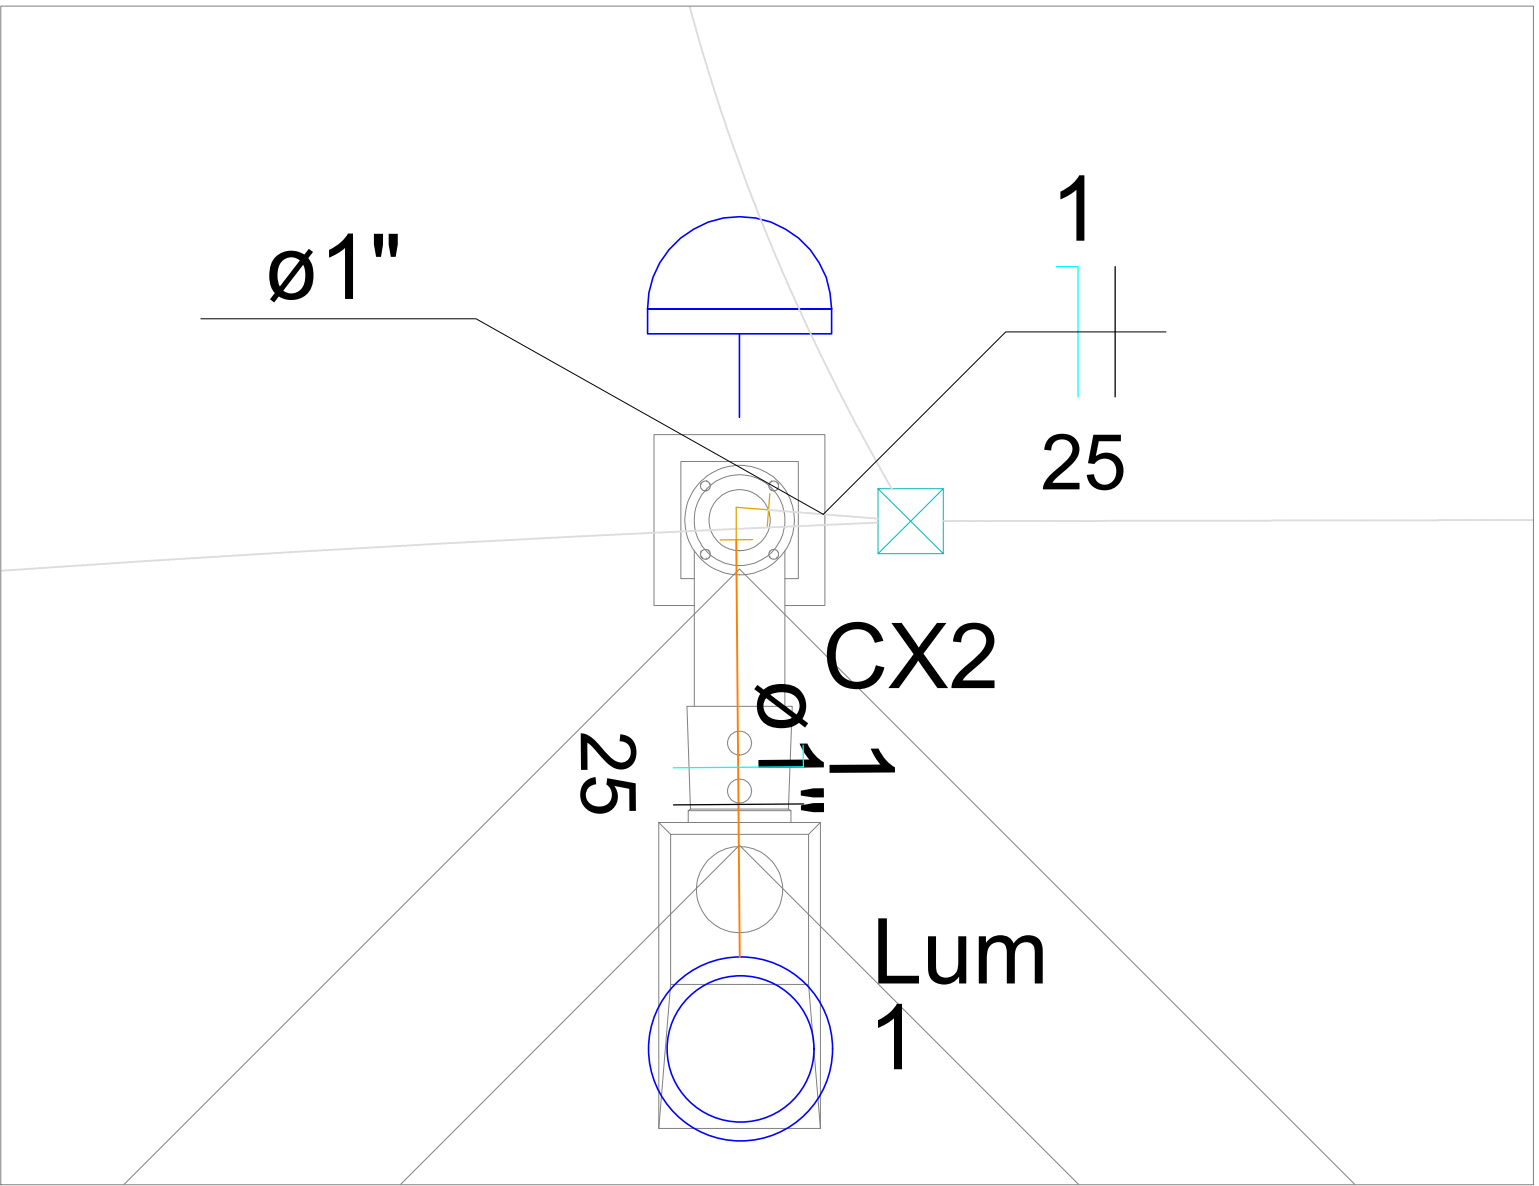

4 - POSTE 1 PETALA