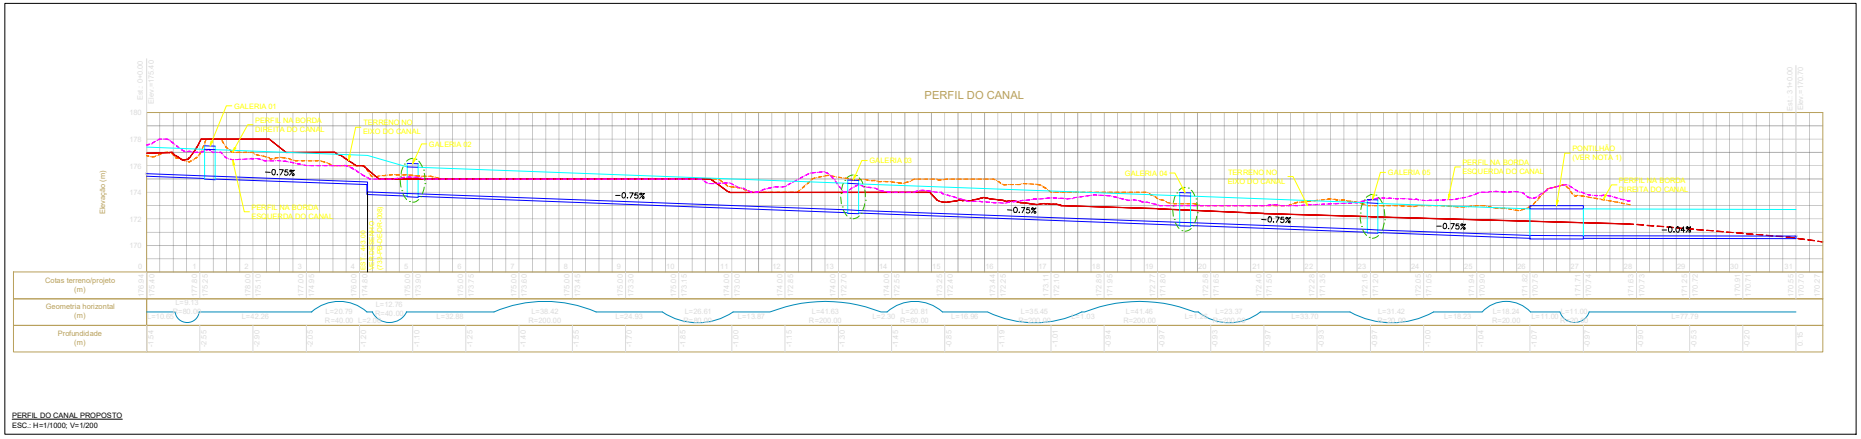

PERFIL DO CANAL PROPOSTO
ESC.: H=1/1000; V=1/200

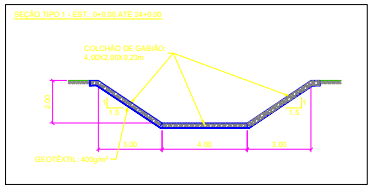

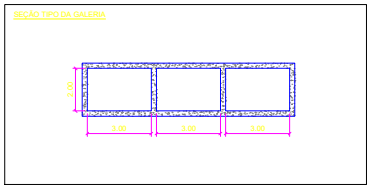

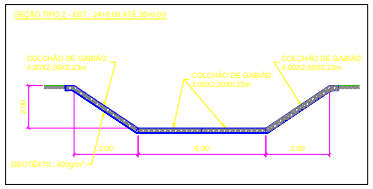

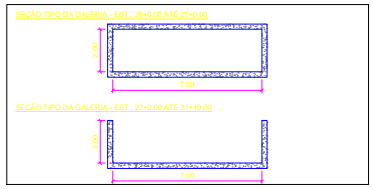

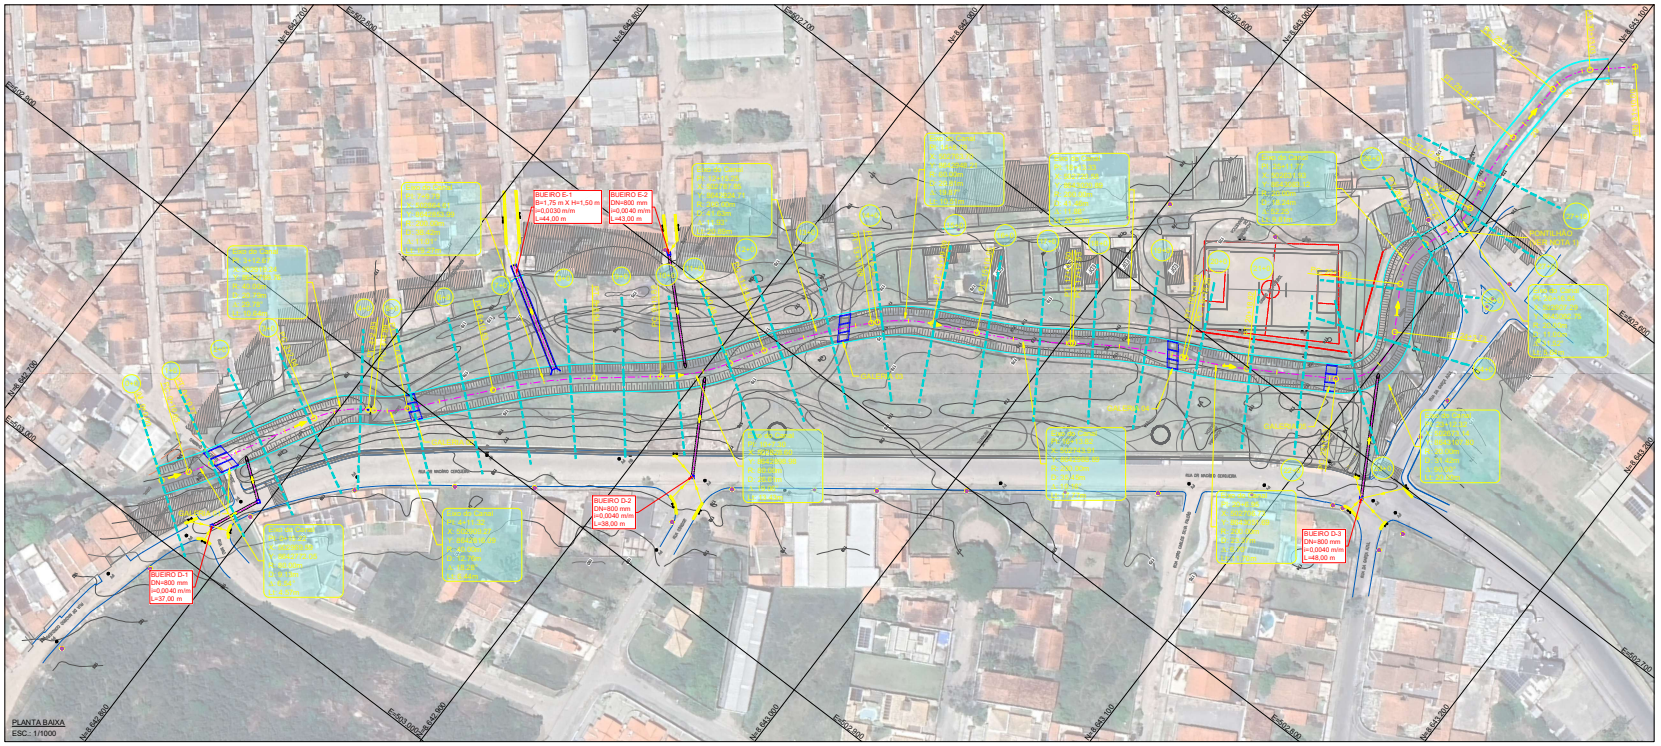

PLANTA BAIXA
ESC.: 1/1000

NOTAS:
1 - NA ETAPA DO PROJETO ESTRUTURAL PREVÊ VIGAS INVERTIDAS NAS LATERAIS DO PONTILHÃO DE FORMA A EVITAR INTERFERÊNCIA COM O FLUXO.

PREFEITURA DE FEIRA DE SANTANA
Secretaria de Planejamento
Avenida Sampaio 344 Centro
Feira de Santana - Ba - Tel. 75 3602-8352

NOME DO PROJETO	DRENAGEM PLUVIAL DO PARQUE LINEAR OLHOS D D'ÁGUA
REFERÊNCIA	PLANTA E PERFIL DO CANAL PROJETADO
PRANCHA Nº	02
ENDEREÇO	FEIRA X - FEIRA DE SANTANA / BA
RESPONSÁVEL TÉCNICO	DJAVAN ARAGÃO PEREIRA DOS SANTOS
DESENHO	733-PB-DE-DR-002
DATA	
ESCALA	INDICADA
REVISÃO	0.0.0
ARQUIVO	733-PB-DE-DR-002-0.0.0

\\172.16.8.5\corporativo seplan\engenharia\02 – PROJETOS\INFRAESTRUTURA\FEIRA DE SANTANA\PMFS-048-PQ LINEAR OLHOS D'ÁGUA\PB DRE Parque Linear-Feira10\Desenhos\733-PB-DE-DR-002-0.0.0 – Planta baixa e perfil.dwg