




DETALHE 1: QUIOSQUE 1  
ESCALA: 1/40

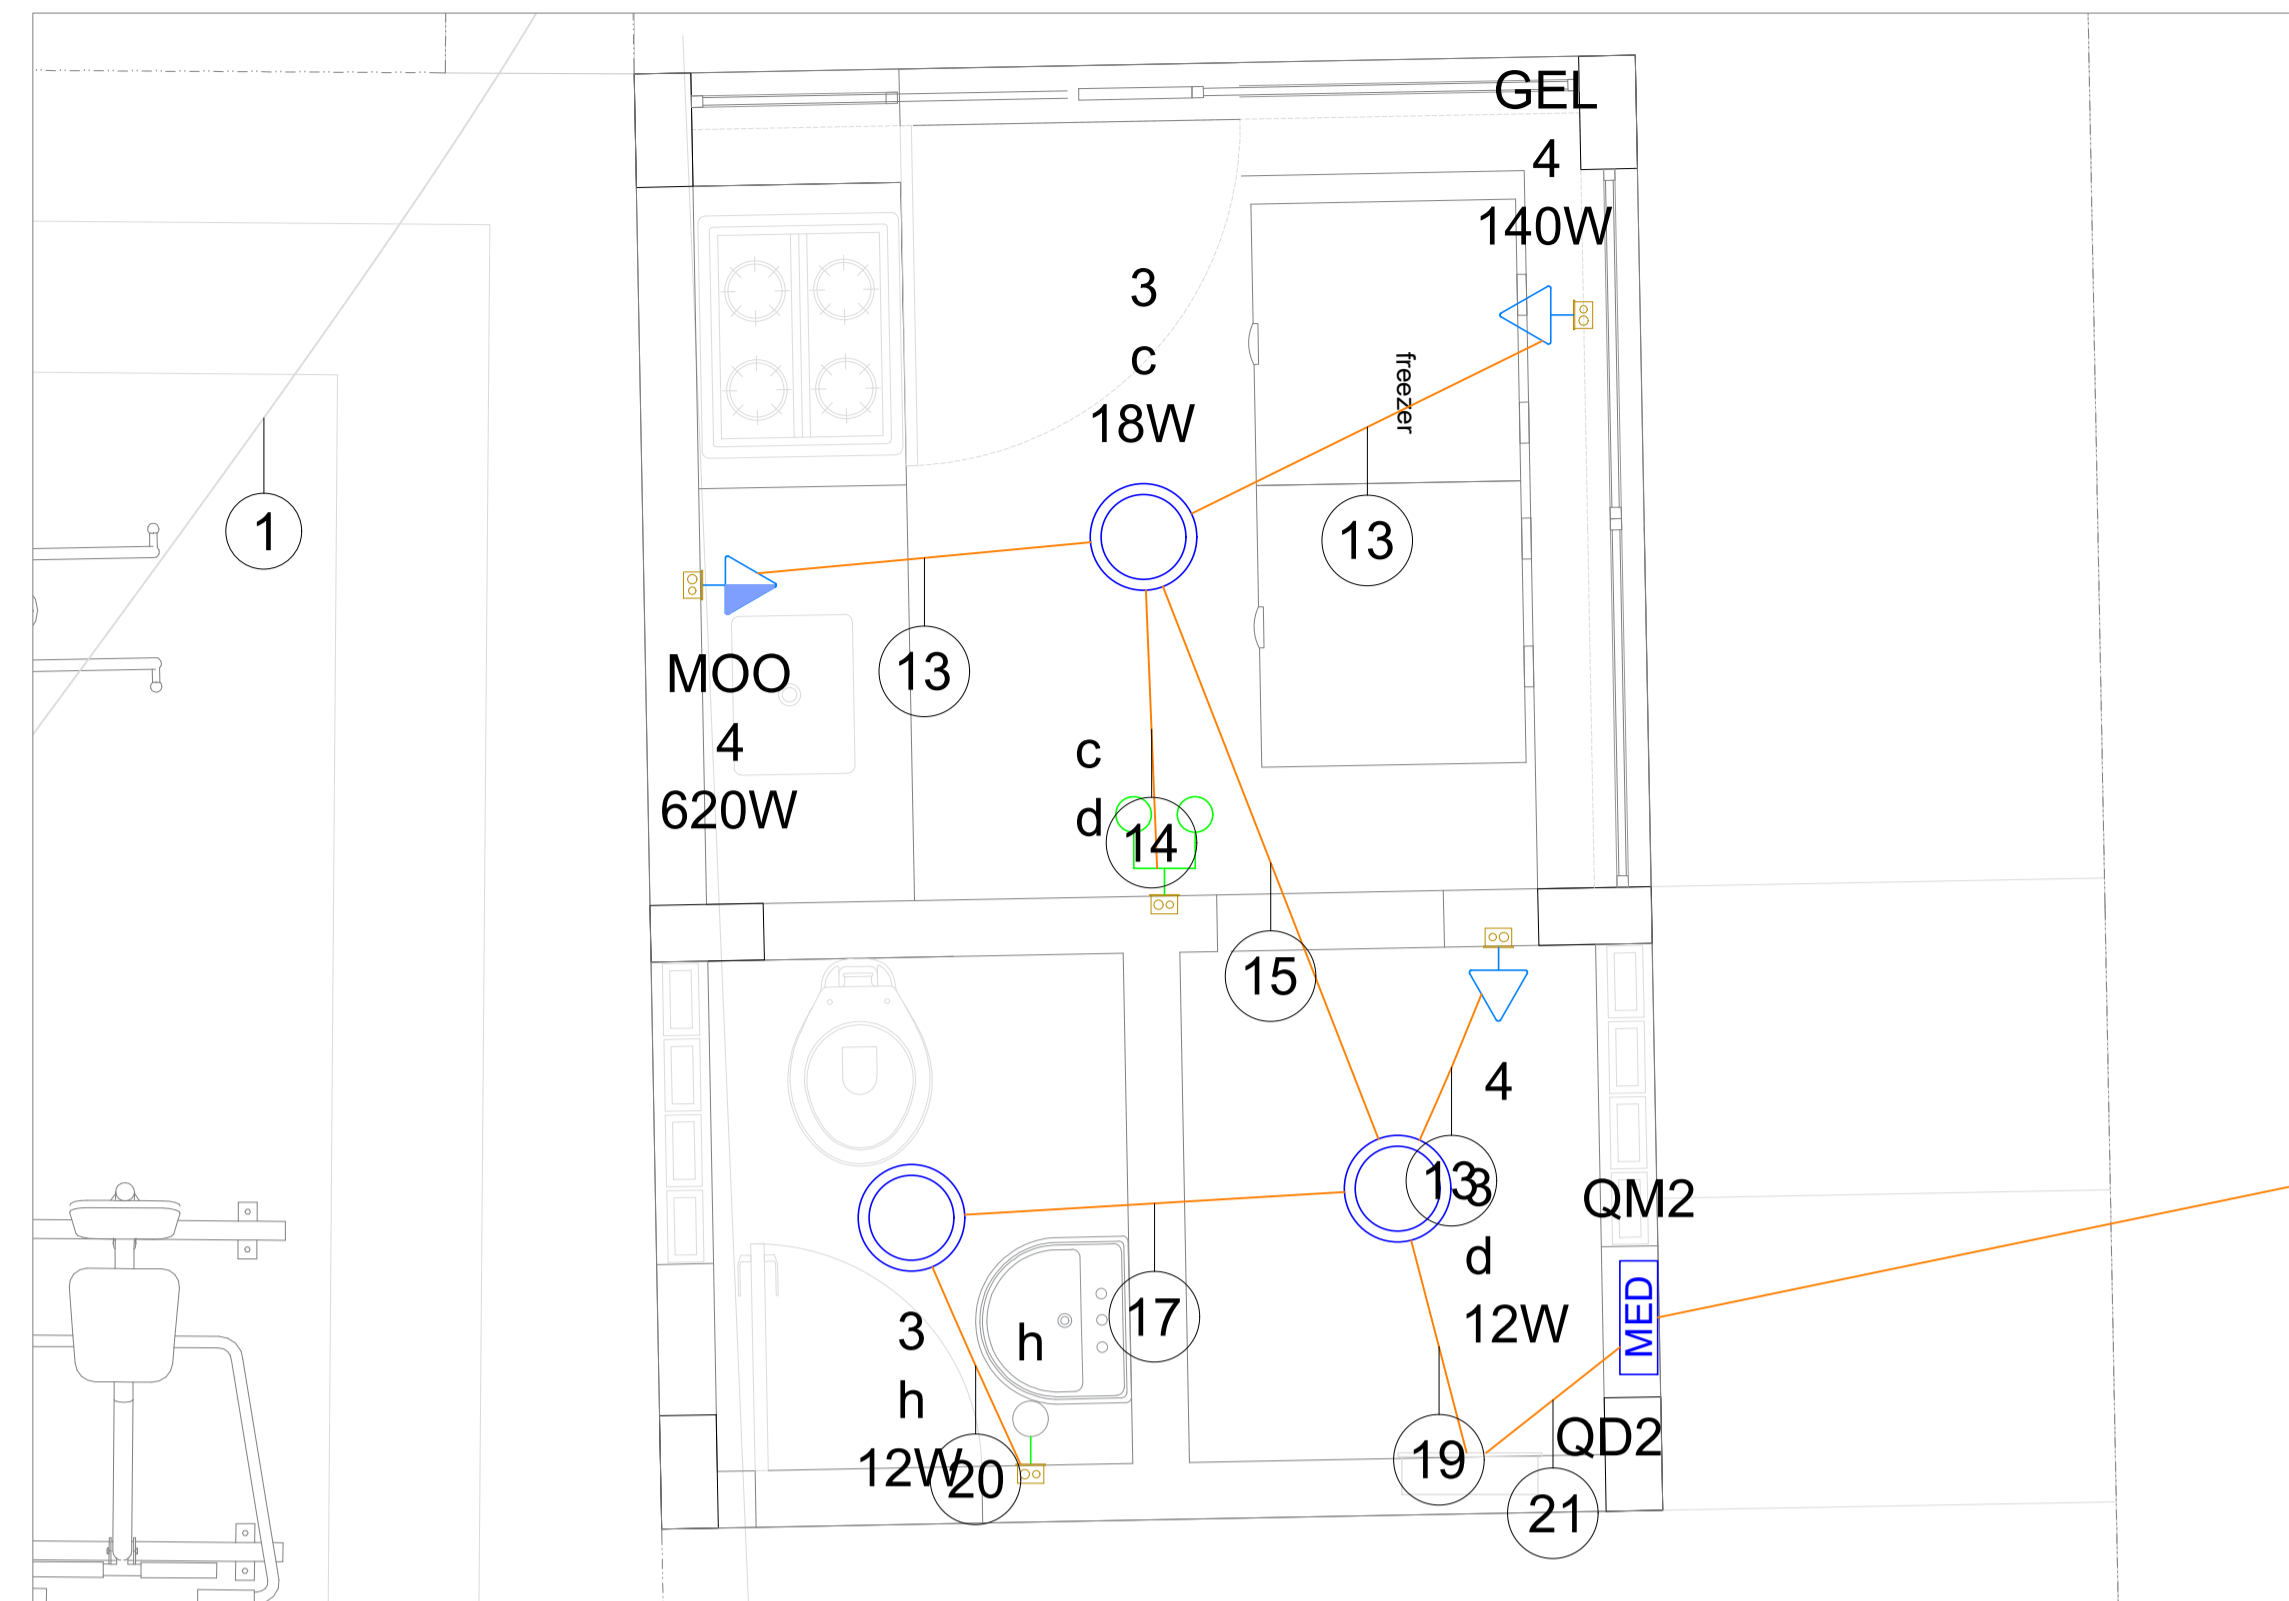

DETALHE 2: QUIOSQUE 2  
ESCALA: 1/40

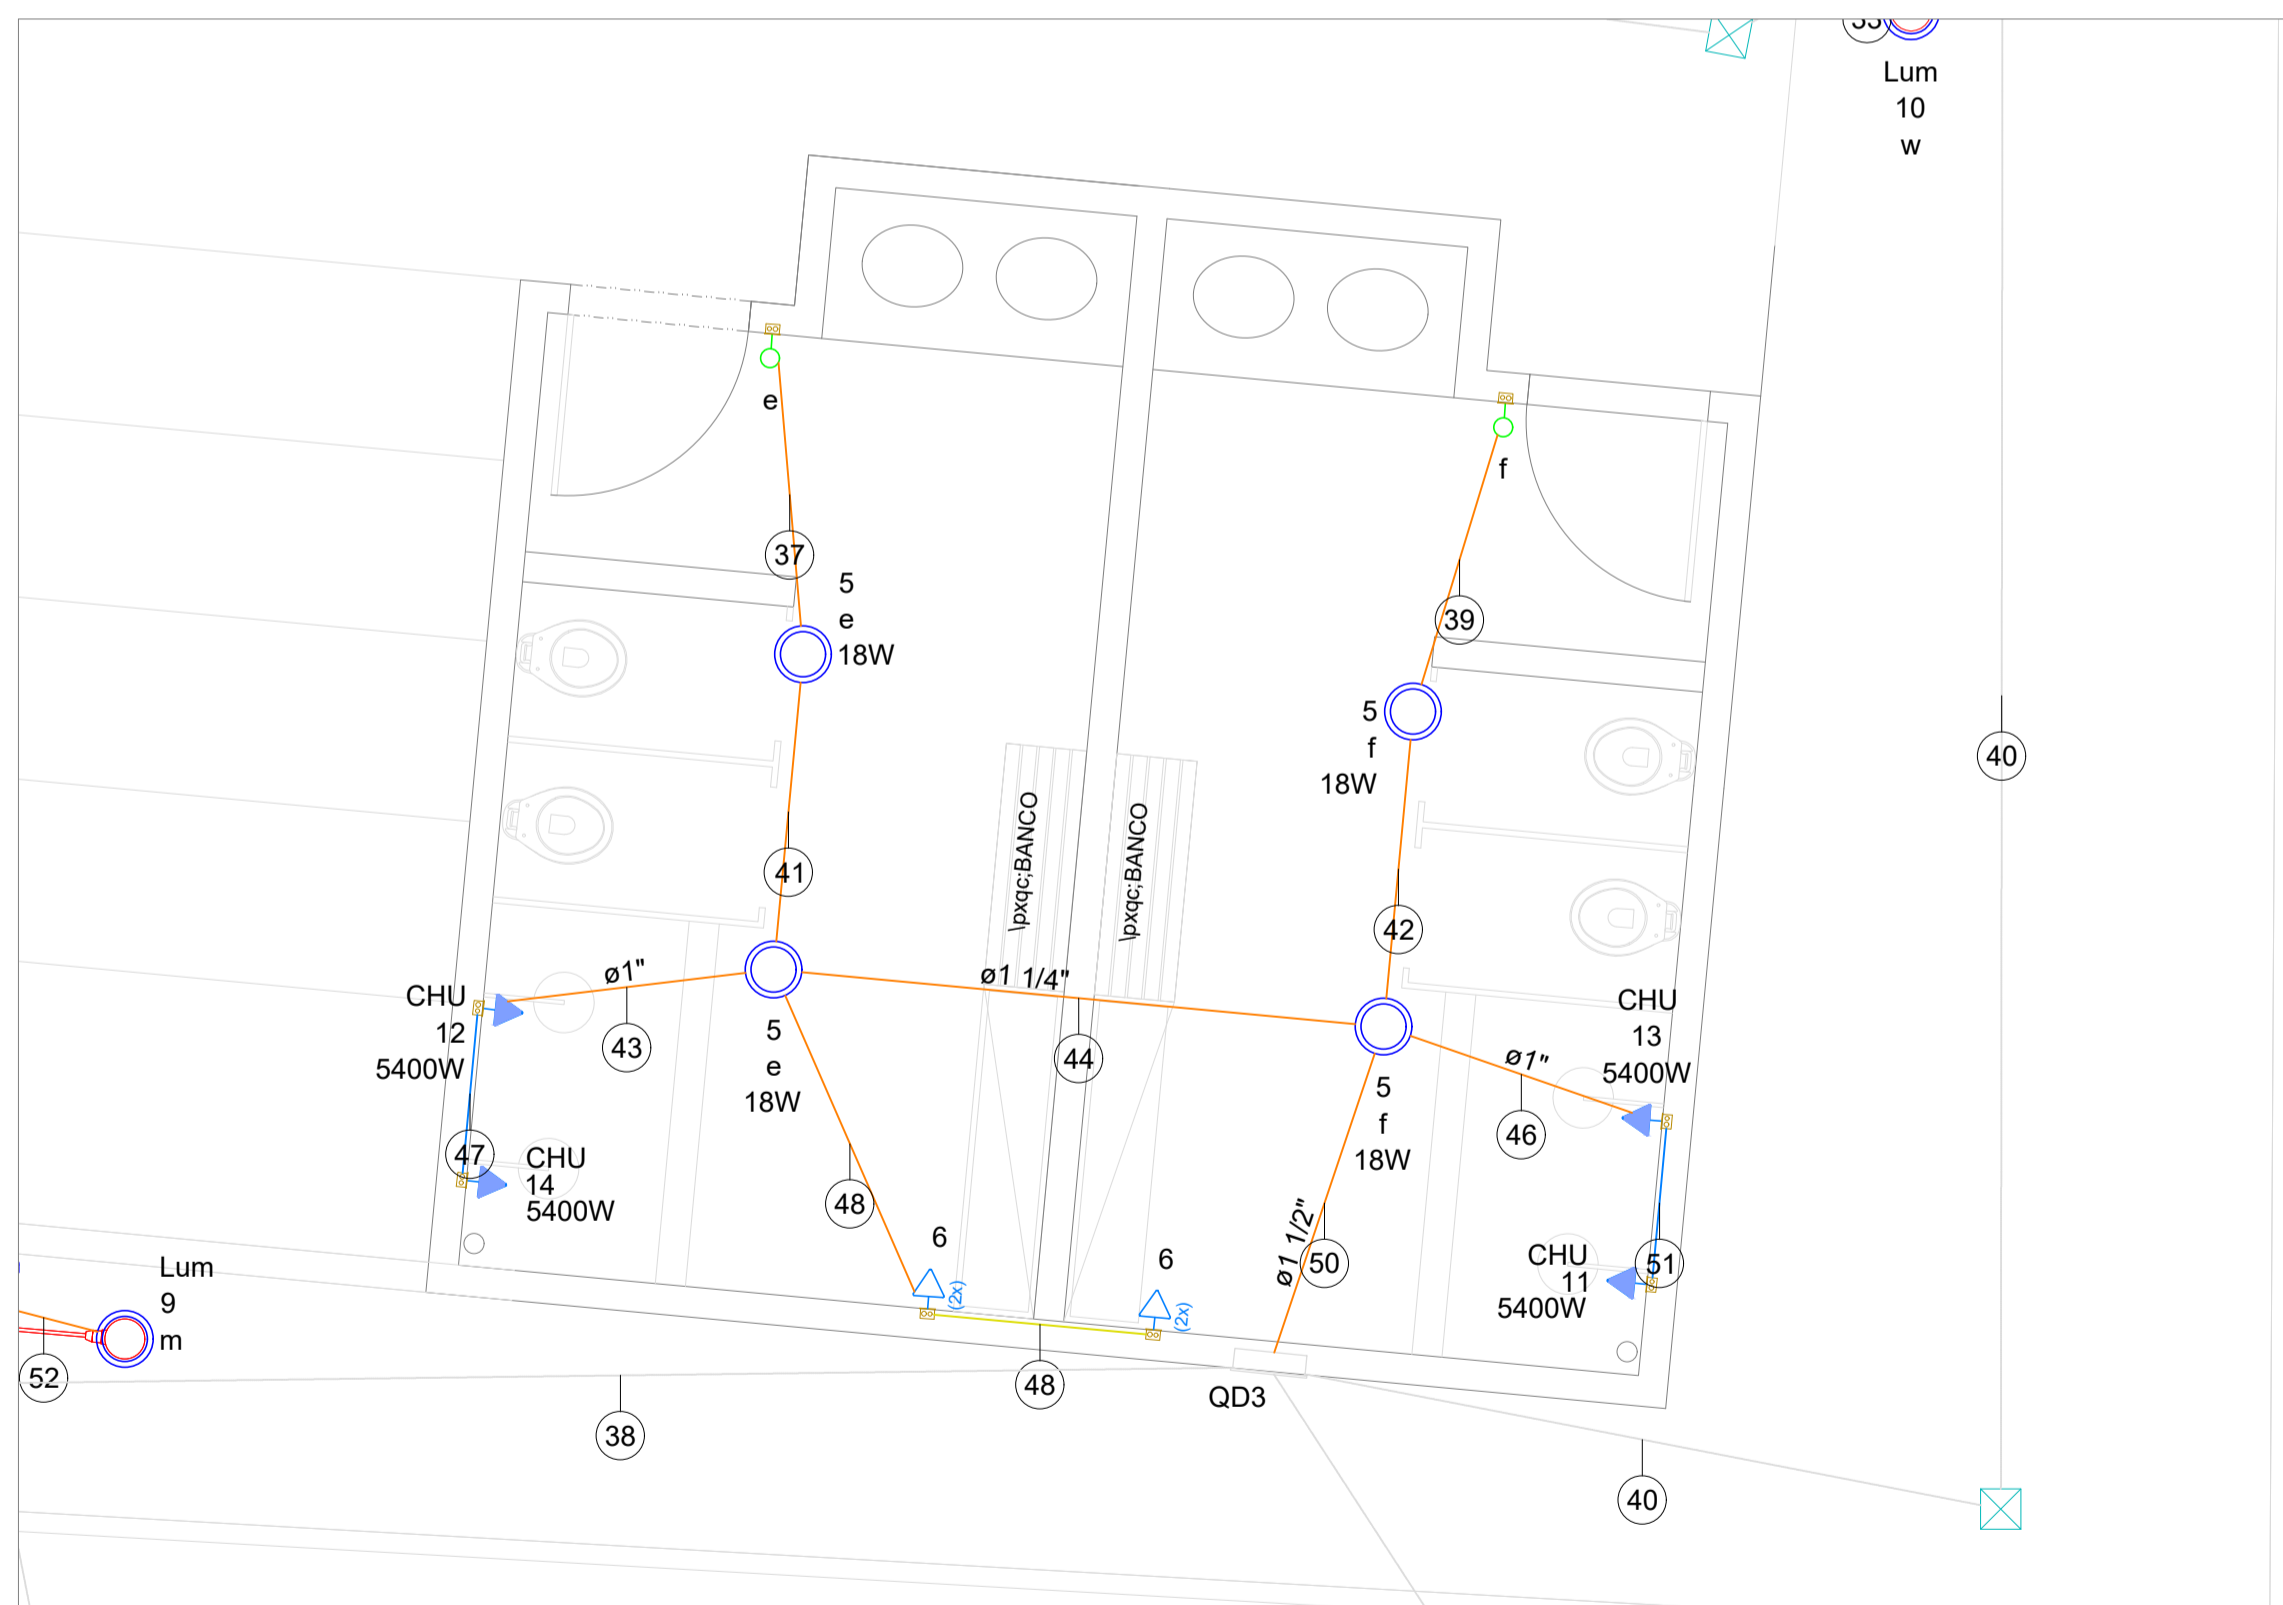

DETALHE 3: VESTIBULAR  
ESCALA: 1/75

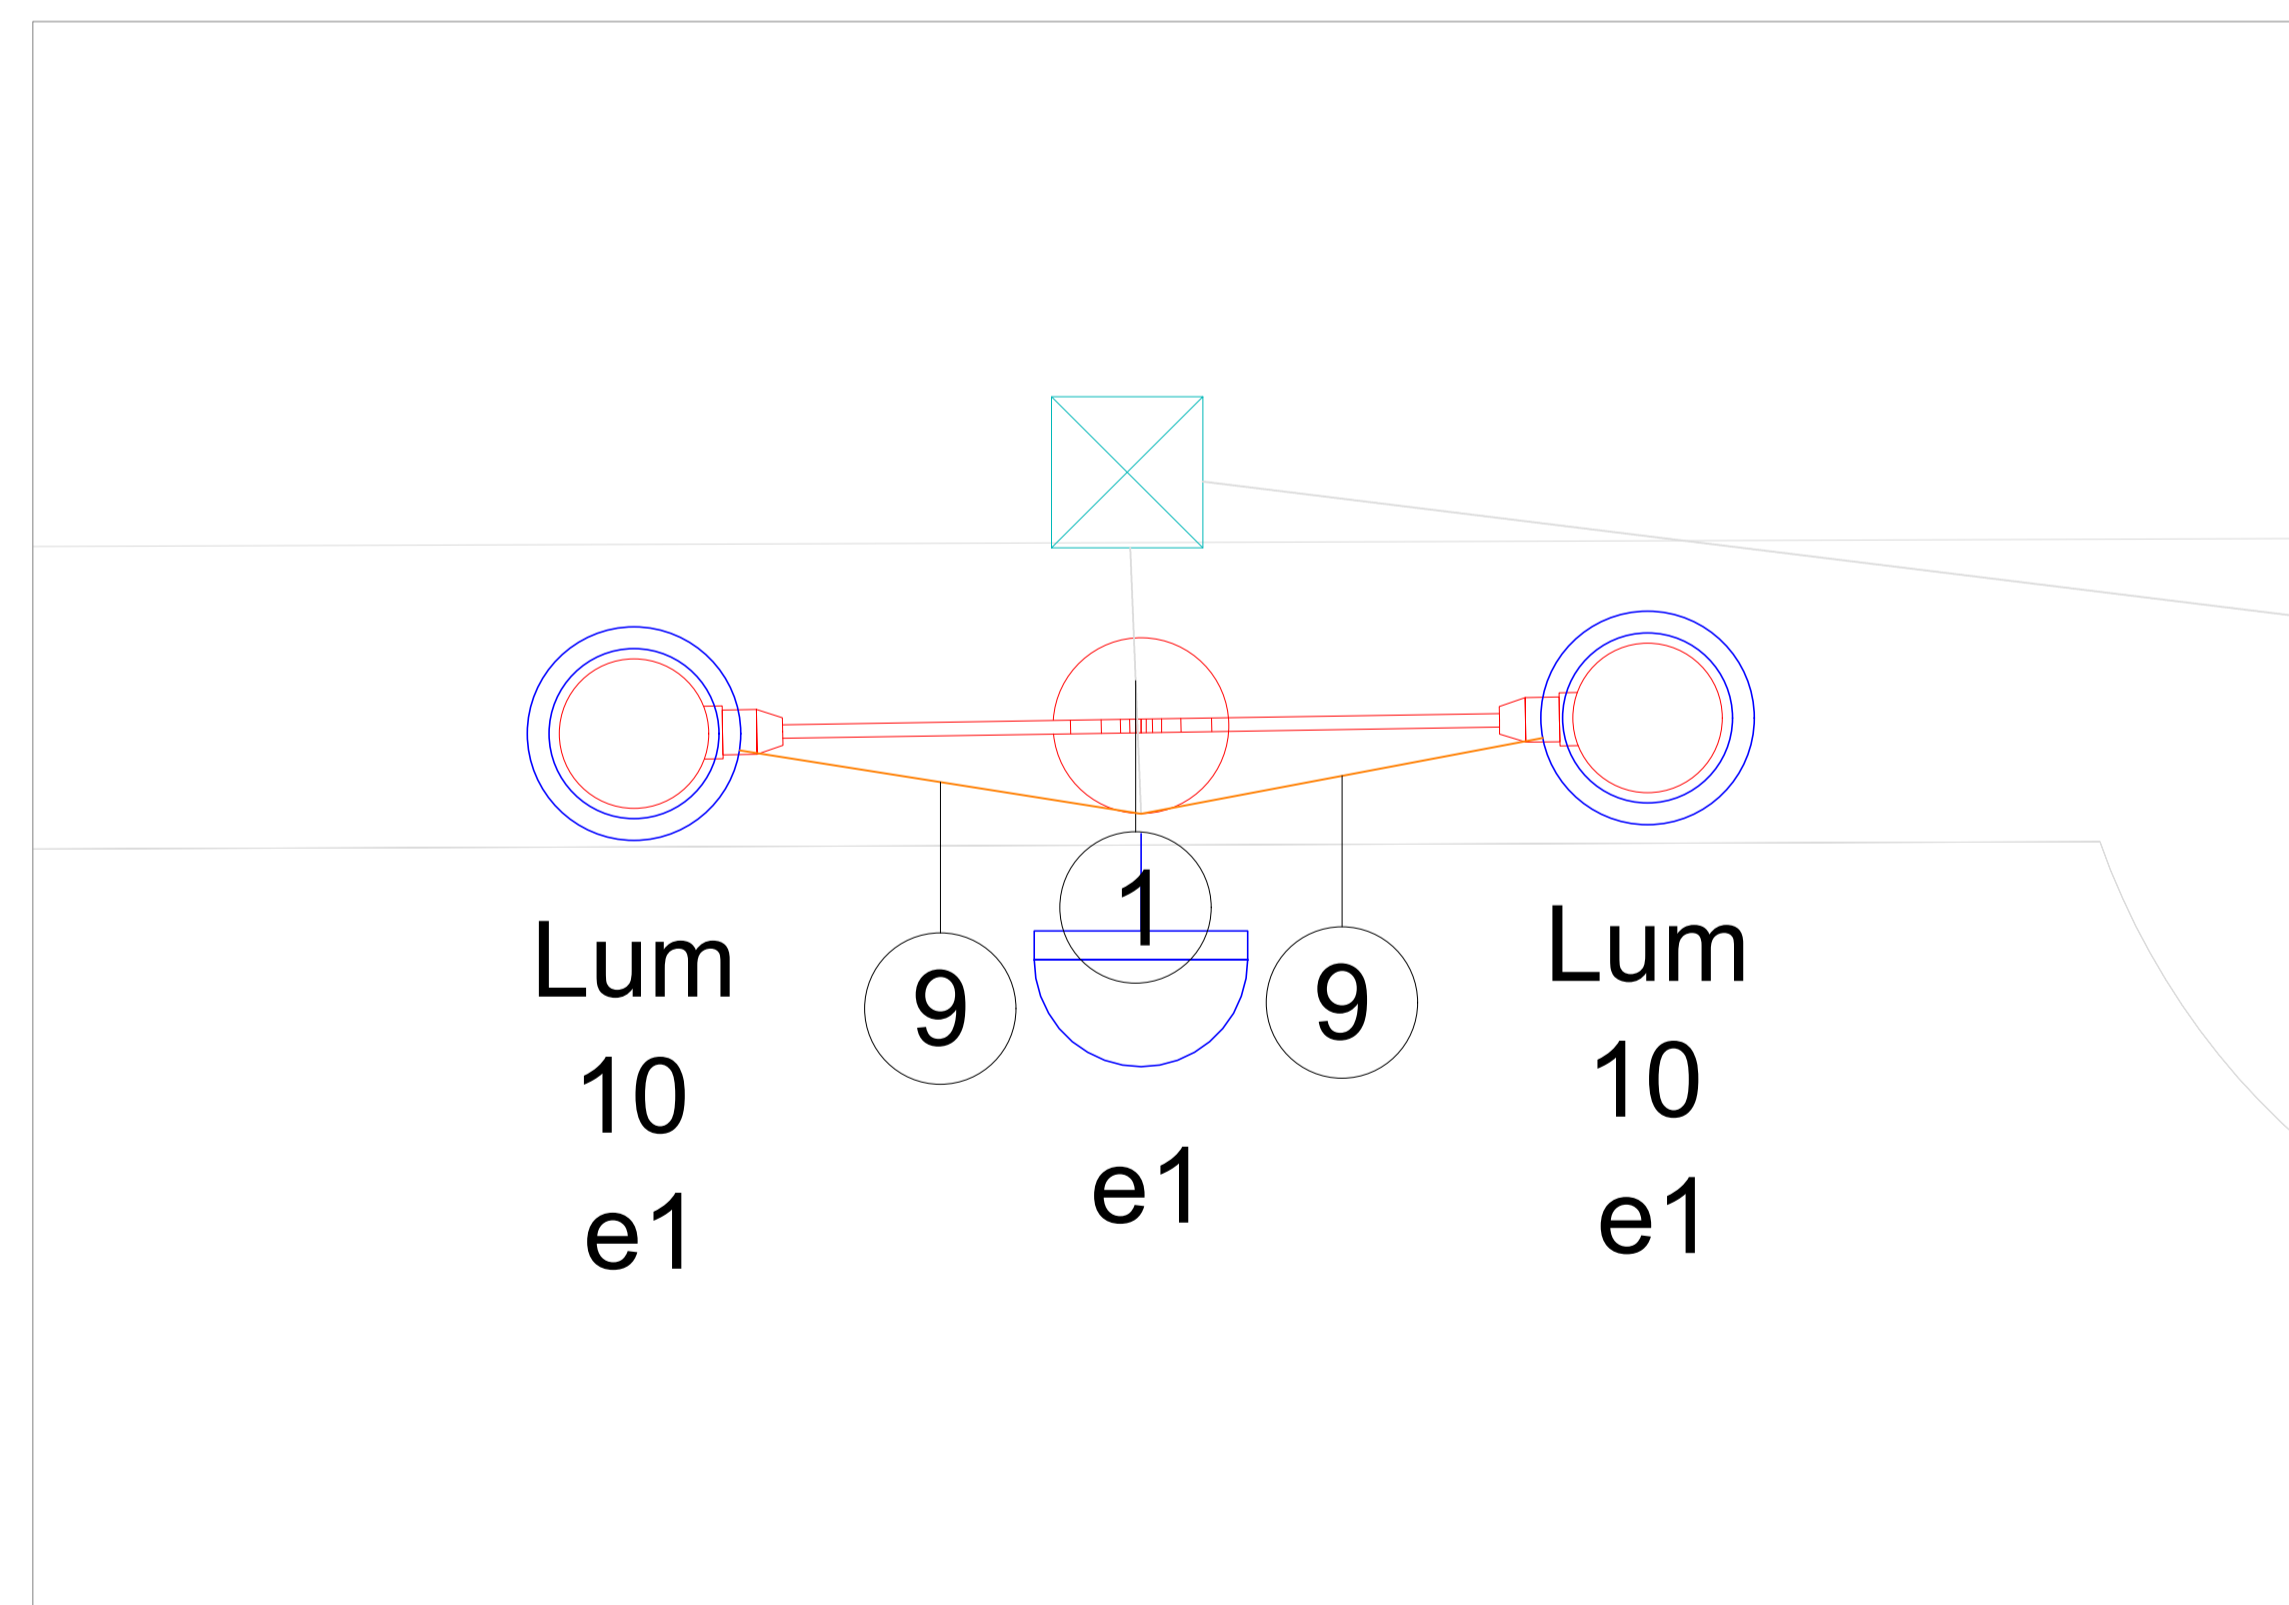

DETALHE 4: POSTE COM 2 LUMINÁRIAS  
ESCALA: 1/20