

RELAÇÃO DO AÇO

AÇO	N	DIAM (mm)	QUANT	C.UNIT (cm)	C.TOTAL (cm)
CA60	1	8.0	54	75	4050
CA50	2	8.0	75	92	3822
	3	8.0	33	84	2772
	4	8.0	18	99	1782
	5	8.0	17	89	1513
	6	8.0	7	104	728
	7	8.0	7	109	763
	8	8.0	6	104	624
	9	10.0	16	202	3232
	10	10.0	8	287	2296

RESUMO DO AÇO

AÇO	DIAM (mm)	C.TOTAL (m)	PESO + 10% (kg)
CA50	8.0	81.8	35.5
CA60	10.0	55.3	37.5
	5.0	80	13.6
PESO TOTAL (kg)			
CA50		73	
CA60		13.6	

Volume de concreto (C-25) = 1.28 m³
Área de forma = 11.91 m²




RELAÇÃO DO AÇO

AÇO	N	DIAM (mm)	QUANT	C.UNIT (cm)	C.TOTAL (cm)
CA60	1	5.0	84	75	2580
CA50	2	5.0	80	52	4160
CA50	3	10.0	24	257	6168

RESUMO DO AÇO

AÇO	DIAM (mm)	C.TOTAL (m)	PESO + 10% (kg)
CA50	10.0	61.7	41.8
CA60	5.0	112.1	19
PESO TOTAL (kg)			
CA50		41.8	
CA60		19	

Volume de concreto (C-25) = 0.66 m³
Área de forma = 13.73 m²

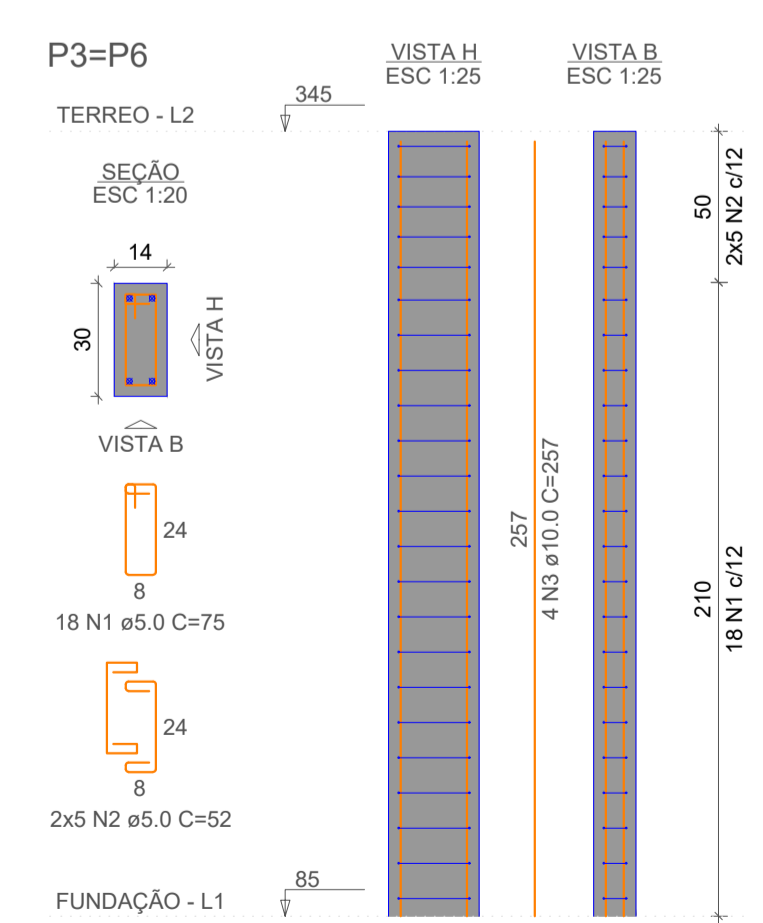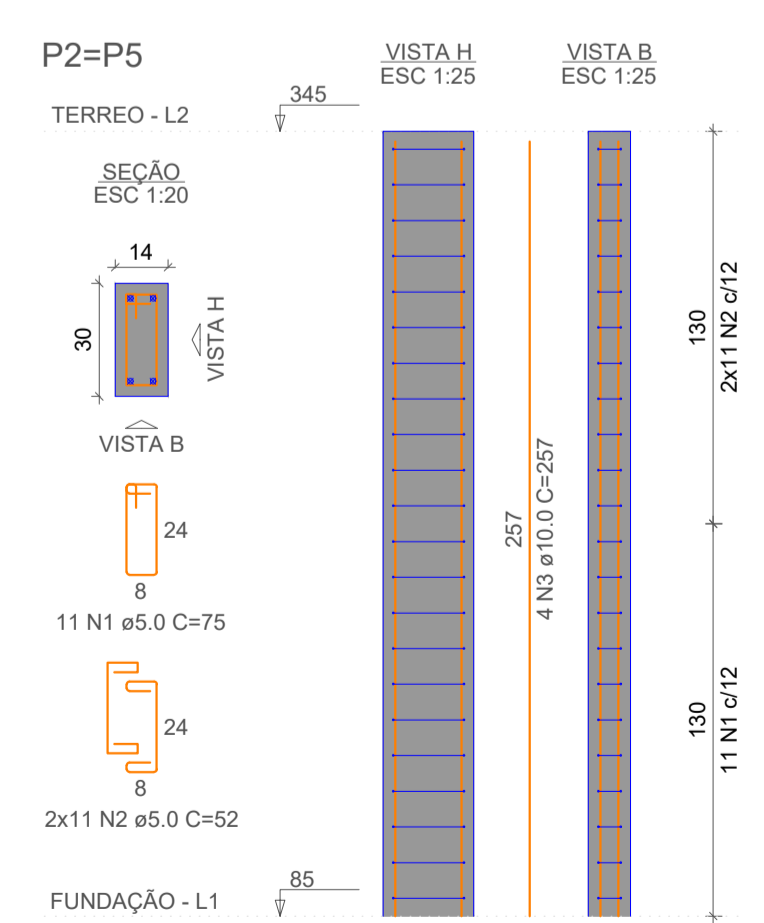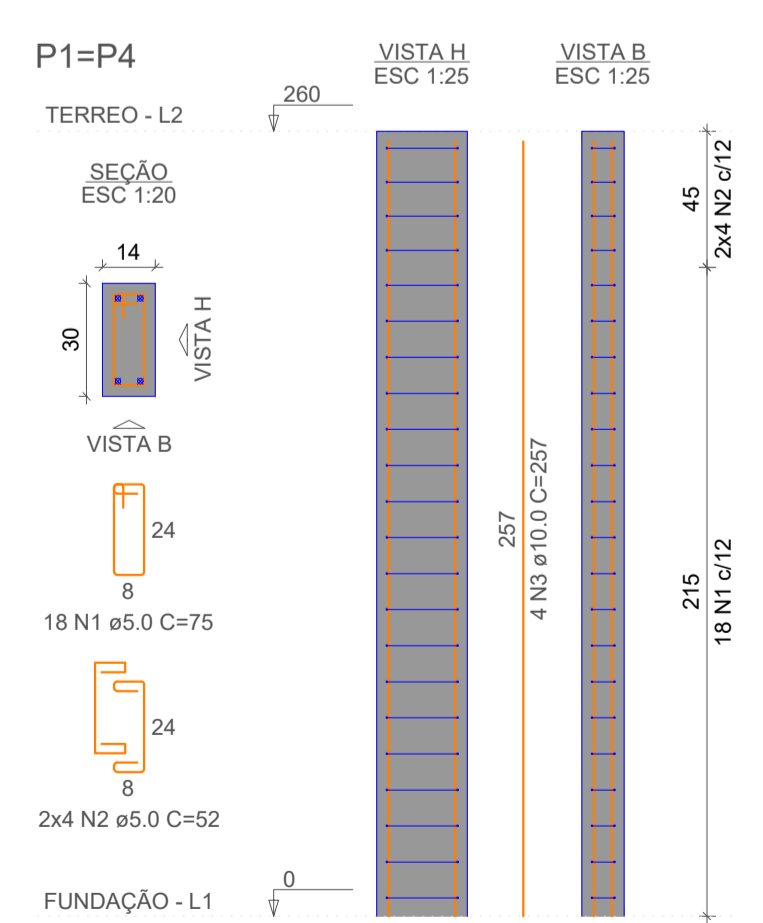

PREFEITURA DE FEIRA DE SANTANA
Secretaria de Planejamento
Avenida Sampaio 344 Centro
Feira de Santana - Ba - Tel. 75 3602-8352

NOME DO PROJETO: QUIOSQUE PRAÇA DA GABRIELA

REFERÊNCIA: PROJETO ESTRUTURAL PILARES FUNDAÇÕES

PRANCHA Nº: EST 03/04

DESENHO: MATEUS CARDOSO SANTOS CREA: 300014399

REVISÃO: 00

DATA: 04/2026

ESCALA: 1/50

ARQUIVO