
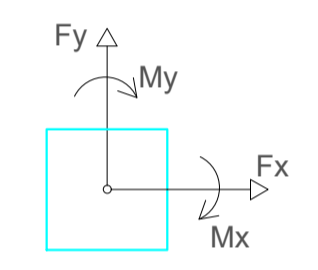


PLANTA DE LOCAÇÃO
Escala 1:75

Nome	Seção (cm)	X (cm)	Y (cm)	Carga Máx. (tf)	Carga Min. (tf)	Pilar				Fundação								
						Mx Máximo (kgf.m)		My Máximo (kgf.m)		Fx Máximo (tf)		Fy Máximo (tf)		Lado B (cm)	Lado H (cm)	h0 / ha (cm)	h1 / hb (cm)	df (cm)
						Positivo	Negativo	Positivo	Negativo	Positivo	Negativo	Positivo	Negativo					
P1	14x26	7.50	517.00	2.1	1.7	100	-100	100	-200	0.1	-0.2	0.2	0.0	60	70	30	40	150
P2	14x26	122.50	567.00	2.6	1.8	100	-200	100	0	0.1	-0.2	0.2	-0.2	60	70	30	40	150
P3	14x26	287.50	573.00	4.0	2.8	0	-200	200	-100	0.2	-0.1	0.1	0.0	60	70	30	40	150
P4	14x26	452.50	567.00	2.6	1.8	100	-200	100	0	0.1	0.0	0.2	-0.2	60	70	30	40	150
P5	14x26	567.50	517.00	2.1	1.6	100	-100	100	0	0.1	0.0	0.2	0.0	60	70	30	40	150
P6	14x26	128.50	408.00	3.2	2.0	100	0	100	-300	0.2	-0.3	0.1	-0.2	60	70	30	40	150
P7	14x26	452.50	408.00	3.2	2.0	100	0	200	-200	0.2	-0.1	0.1	-0.2	60	70	30	40	150
P11	14x26	7.50	13.50	2.2	1.9	100	0	100	-200	0.1	-0.1	0.1	-0.1	60	70	30	40	150
P12	14x30	287.50	7.50	3.4	3.3	100	0	200	-300	0.2	-0.3	0.0	-0.2	55	75	30	40	150
P13	14x26	567.50	13.50	2.2	2.0	100	0	100	0	0.2	0.0	0.1	-0.1	60	70	30	40	150
P14	14x26	7.50	265.25	2.7	2.5	100	-200	100	0	0.0	0.0	0.1	-0.1	55	70	25	25	150
P15	14x26	567.50	265.25	2.7	2.5	100	-200	100	0	0.1	0.0	0.1	-0.1	55	70	25	25	150
P16	14x26	287.50	265.25	2.1	2.0	100	0	100	-200	0.1	0.0	0.1	-0.1	55	70	25	25	150

Os esforços indicados nesta tabela são os valores máximos obtidos pela envoltória de todas as combinações definidas para as fundações. Para análises complementares, deve-se consultar o relatório de esforços na fundação, que apresenta os valores calculados para cada combinação.

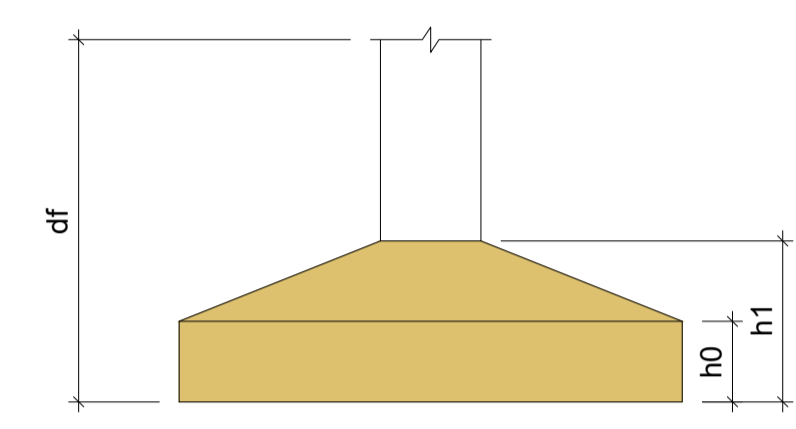

Coordenadas (cm)	Nome
7.50	P1, P14, P11
122.50	P2
128.50	P6
287.50	P3, P16, P12
452.50	P4, P7
567.50	P5, P15, P13

Coordenadas (cm)	Nome
573.00	P3
567.00	P2, P4
517.00	P1, P5
408.00	P6, P7
265.25	P14, P16, P15
13.50	P11, P13
7.50	P12

PREFEITURA DE FEIRA DE SANTANA
Secretaria de Planejamento
Avenida Sampaio 344 Centro
Feira de Santana - Ba - Tel. 75 3602-8352

NOME DO PROJETO: VESTIÁRIO PRAÇA DA GABRIELA

REFERÊNCIA: PROJETO ESTRUTURAL LOCAÇÃO

PRANCHA Nº: EST 02/04

RESPONSÁVEL TÉCNICO: Matheus Cardoso Santos Crea: 3000143939

DESENHO: _____

DATA: 04/2026 | ESCALA: 1/75 | REVISÃO: 00 | ARQUIVO: _____