



2 SEÇÃO A-A - NASCENTE E ARQUIBANCADA  
ESCALA 1:50

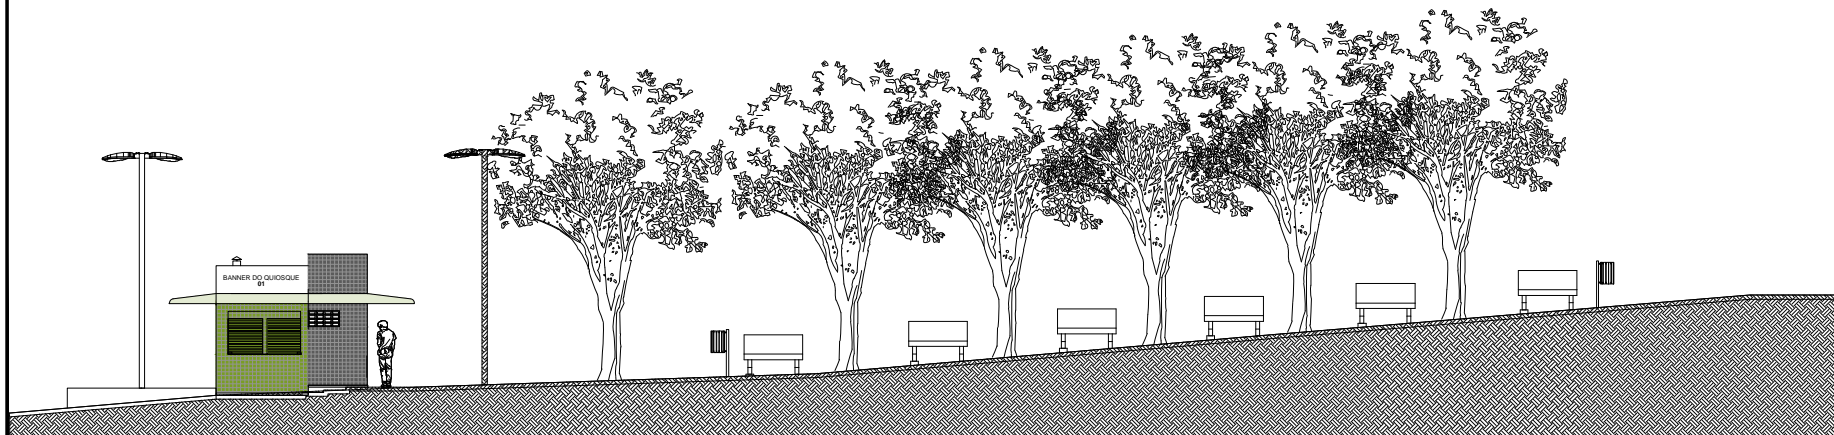

2 SEÇÃO B-B - QUIOSQUE 01  
ESCALA 1:50

 PREFEITURA DE FEIRA DE SANTANA SECRETARIA DE PLANEJAMENTO	
PRACA DA GABRIELA	
PROJETO DE ARQUITETURA	
SEÇÃO A-A - NASCENTE, ARQUIBANCADA SEÇÃO B-B - QUIOSQUE 01	
Endereço: Rua Gabriela, Santa Gabriela Feira de Santana-Baia	Nº Projeto: 044/06
Data: 08/02/06	Autor: Arq. Roberto Figueiredo

ARQ 02/06