1 PLANTA DE SITUAÇÃO - PRAÇA SÃO JOSÉ
ESCALA 1: 500

LEGENDA DE ELEMENTOS

- ÁRVORE MÉDIO PORTE
- ÁRVORE PEQUENO PORTE
- PALMEIRA
- PISO TÁTIL DE ALERTA EM LADRILHO HIDRÁULICO
- PISO TÁTIL DIRECIONAL EM LADRILHO HIDRÁULICO
- LIXEIRA DE EUCALIPTO
- BANCO DE CONCRETO (VER FOTO REFERÊNCIA)
- POSTE DE ILUMINAÇÃO METÁLICO 1 PÉTALA COM LUMIÁRIA LED 50W
- POSTE DE ILUMINAÇÃO METÁLICO 2 PÉTALAS COM LUMIÁRIA LED 50W
- REMO INDIVIDUAL
- ROTAÇÃO VERTICAL DUPLO
- ALONGADOR 3 ALTURAS
- ABDOMINAL DUPLO
- VEGETAÇÃO A MANTER
- VEGETAÇÃO A REMOVER
- POSTE A MANTER
- POSTE A REALOCAR

LEGENDA DE PISOS

- PISO DE PORCELANATO MADEIRADO
- PISO DE CONCRETO DESEMPOLADO
- PISO INTERTRAVADO 10X20CM VERMELHO
- PISO INTERTRAVADO 10X20CM AMARELO
- PISO INTERTRAVADO 10X20CM CINZA
- GRAMA ESMERALDA
- PISO EMBORRACHADO EM PLACAS SOBRE CONCRETO DESEMPOLADO

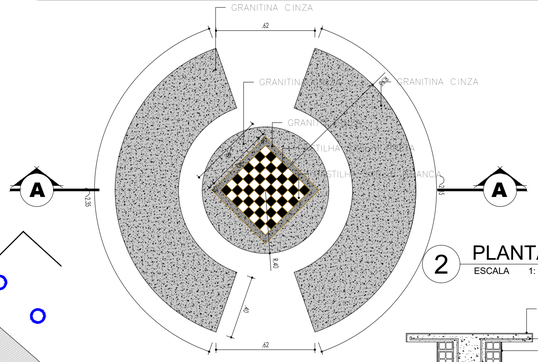

2 PLANTA DE BAIXA - MESA DE JOGOS
ESCALA 1: 20

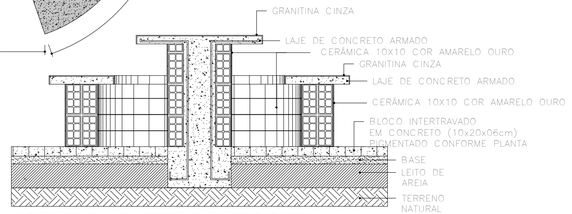

3 CORTE A - A - MESA DE JOGOS
ESCALA 1: 20

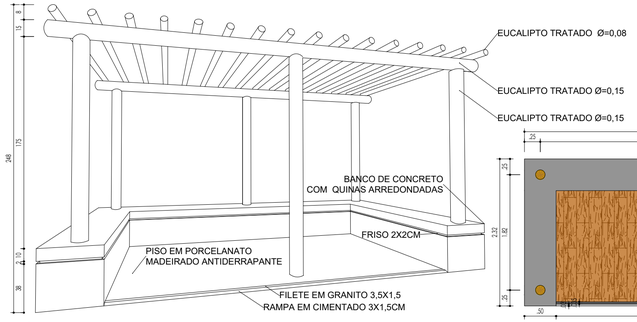

4 PERPECTIVA - PERGOLADO
ESCALA S/E

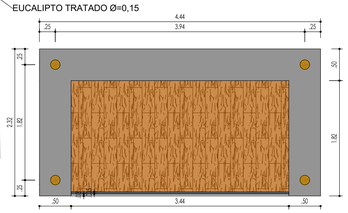

5 PLANTA BAIXA - PERGOLADO
ESCALA 1: 50

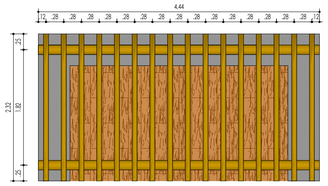

6 PERPECTIVA - PERGOLADO
ESCALA 1: 50

COORDENADAS UTM

Zone:	24 L
Longitude UTM:	504266.68 m E
Latitude UTM:	8642036.75 m S

FOTO REFERÊNCIA DO BANCO DE CONCRETO PRÉ-FABRICADO SEM ENCOSTO 150X50X45CM

PREFEITURA DE FEIRA DE SANTANA
Secretaria de Planejamento
Avenida Sampaio 344 Centro
Feira de Santana - Ba - Tel. 75 3602-8352

NOME DO PROJETO
PRAÇA SÃO JOSÉ

REFERÊNCIA
PROJETO DE ARQUITETURA
COTAS DA IMPLANTAÇÃO

PRANCHA Nº
ARQ 01/03

ENDEREÇO
Rua Conceição, Distrito Maria Quitéria
Feira de Santana-Ba

RESPONSÁVEL TÉCNICO
Djavan Aragão Pereira dos Santos

DESENHO
Claudio Rôsevel Filgueira dos Santos

DATA	ESCALA	REVISÃO	ARQUIVO
MARÇO/ 2026	1/500	00	PRAÇA SÃO JOSÉ-R06