




PER - PAREDE EXTERNA RAMPA

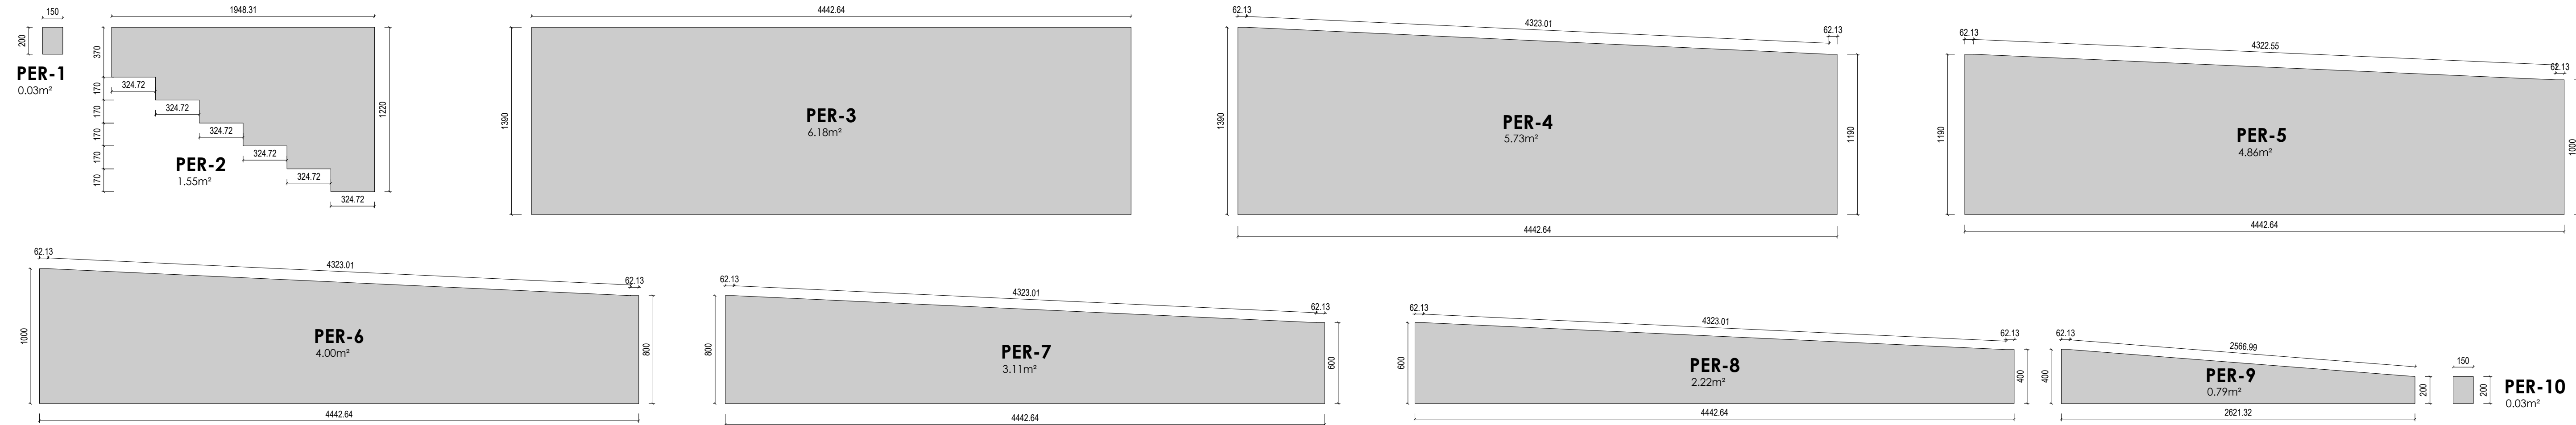


PIR - PAREDE INTERNA RAMPA

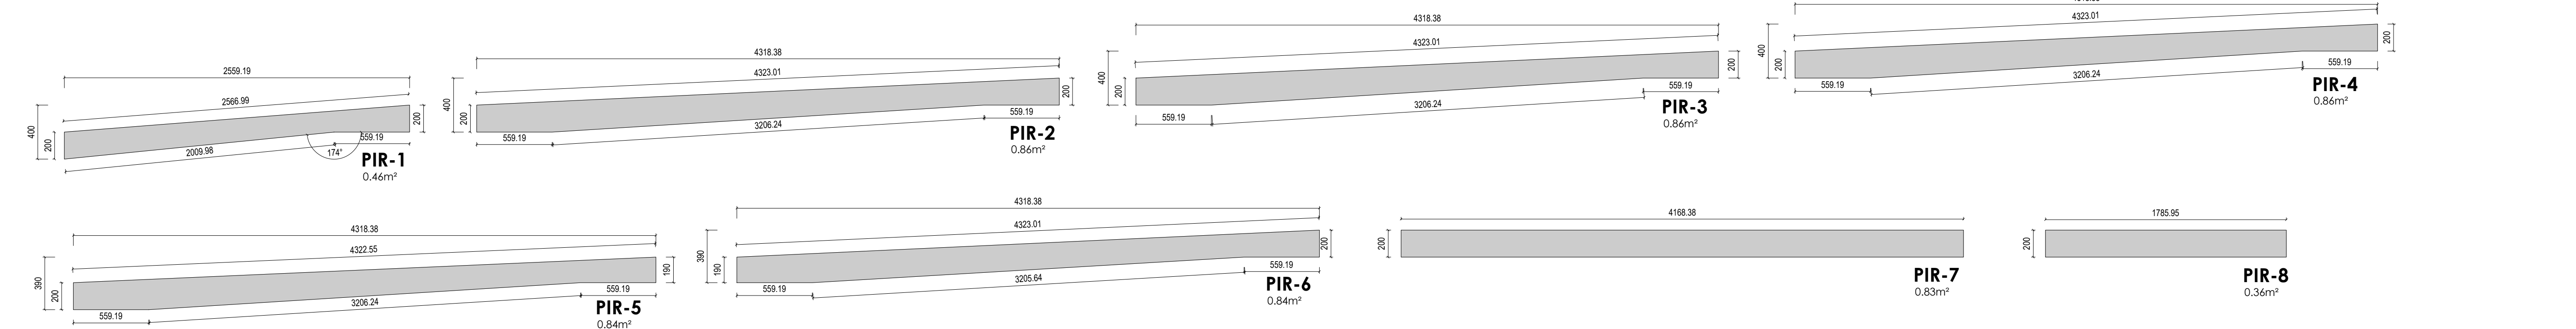

TPR - TOPO PAREDE DA RAMPA

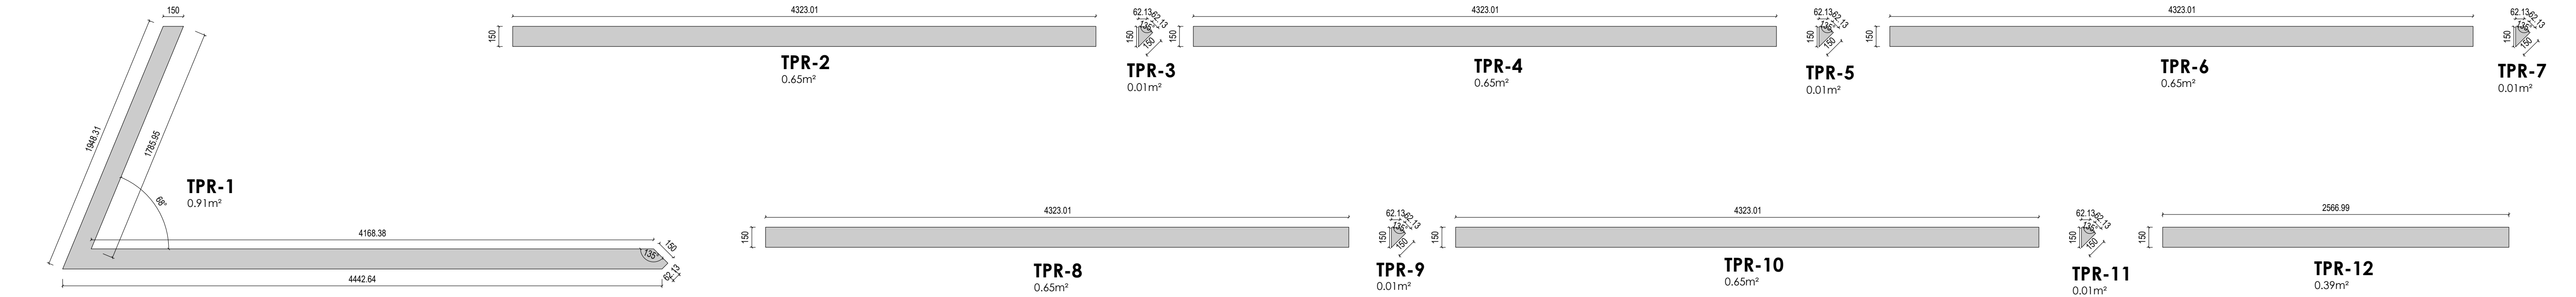

CHR - PISO RAMPA

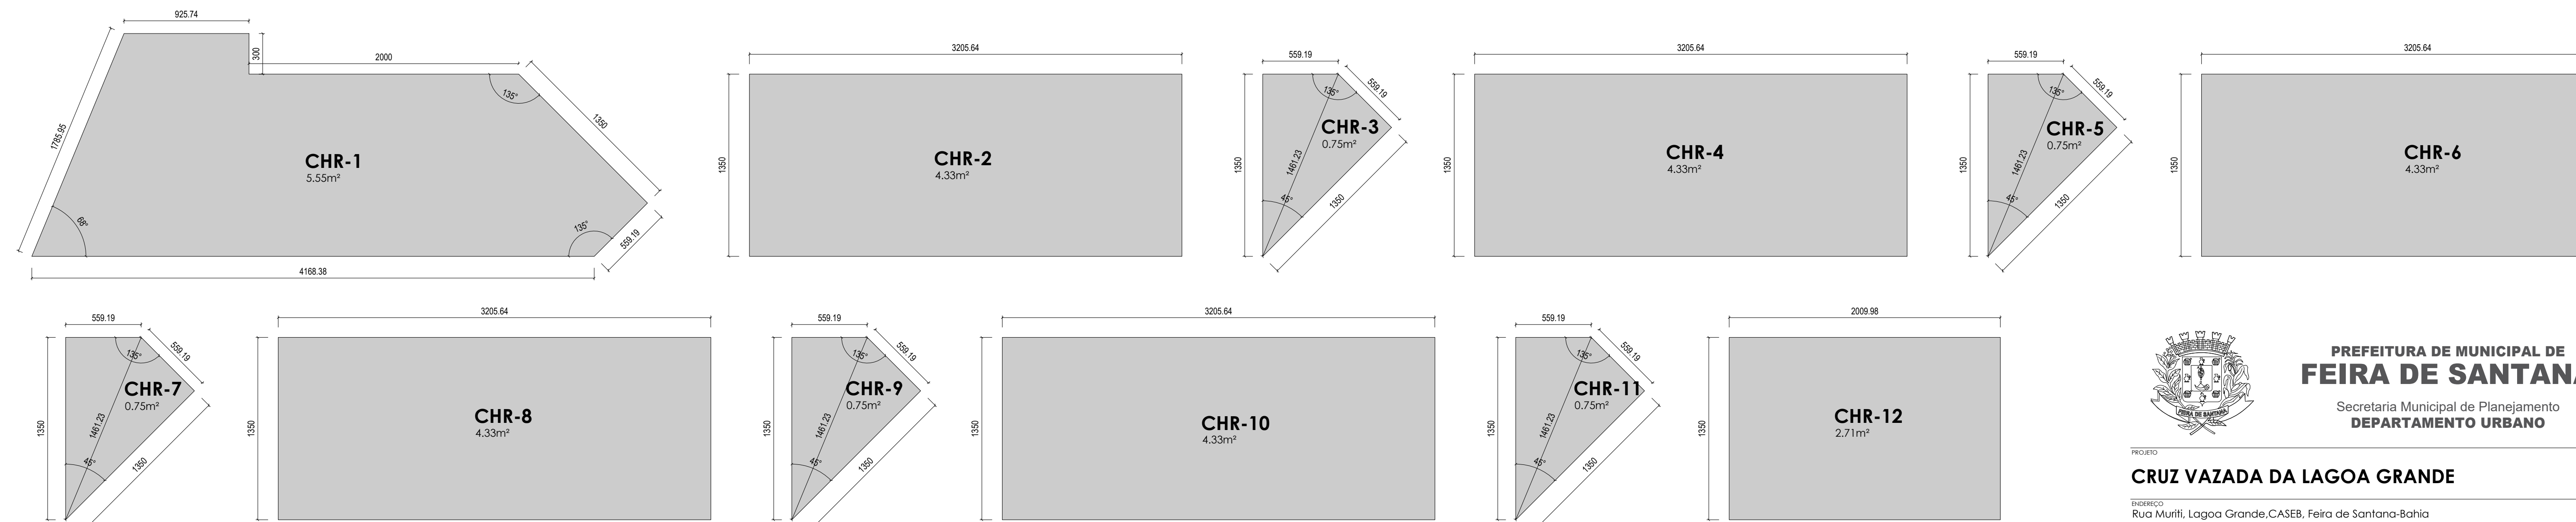



PREFEITURA DE MUNICIPAL DE
FEIRA DE SANTANA

Secretaria Municipal de Planejamento
DEPARTAMENTO URBANO

PROJETO

CRUZ VAZADA DA LAGOA GRANDE

ENDEREÇO: Rua Murilí, Lagoa Grande, CASEB, Feira de Santana-Bahia

WELSON

**PECAS DE GRANITO
PER, PIR, TPR E CHR**

DATA: ABR/2026

REVISÃO

00

ESCALA

1/25

FOLHA

02/04