




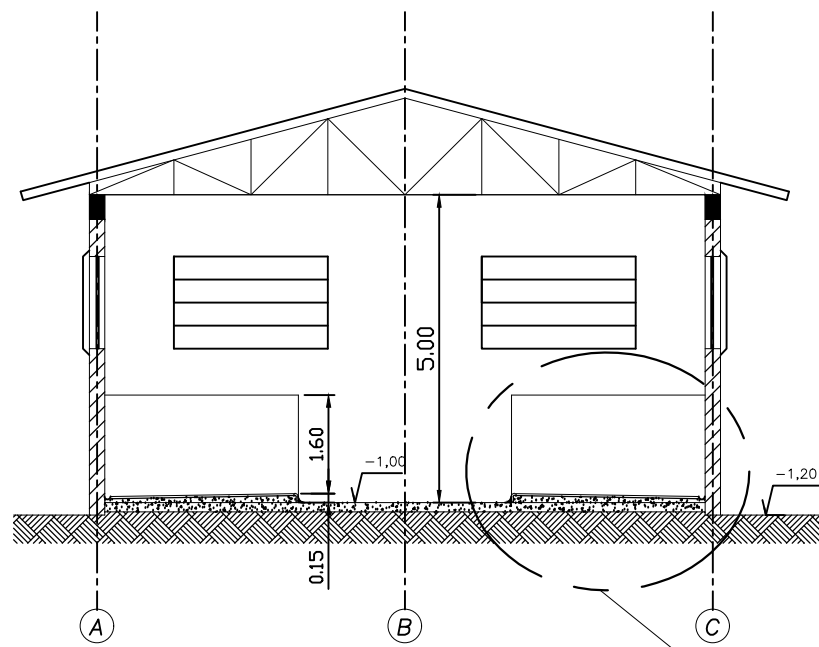


CORTE: "AA"

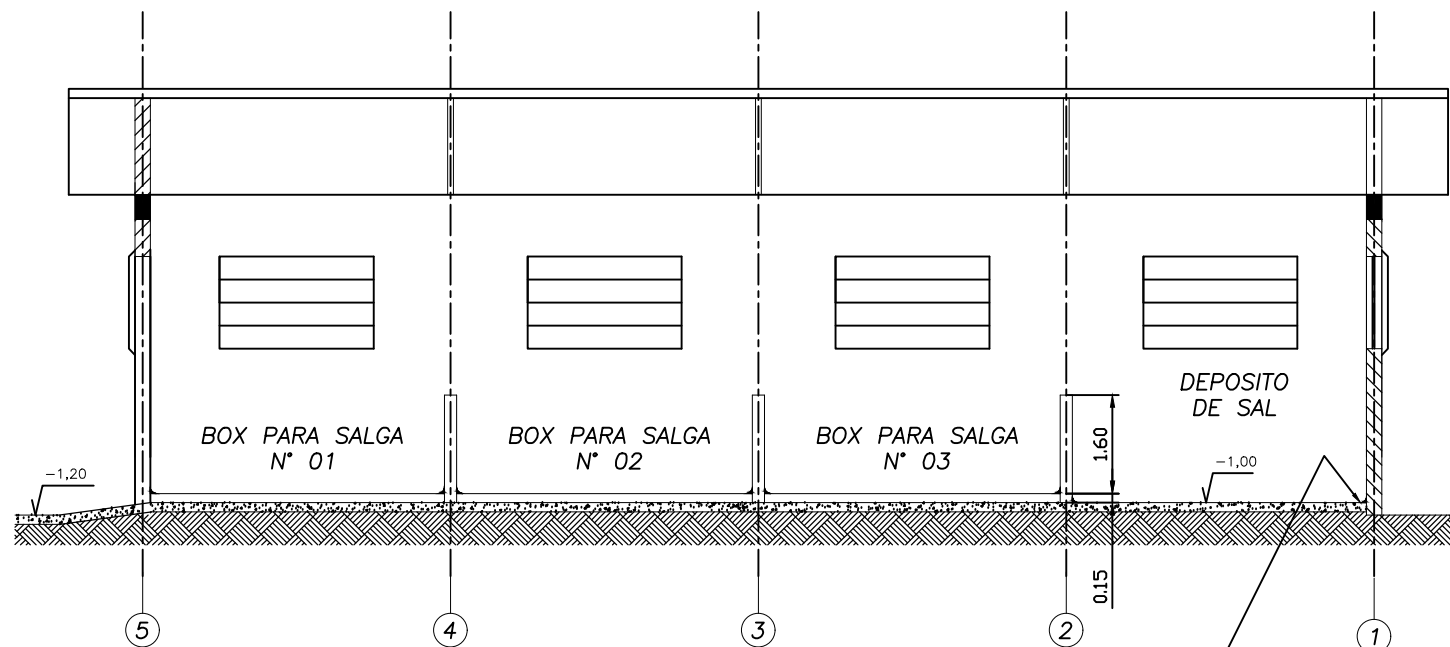

CORTE: "BB"

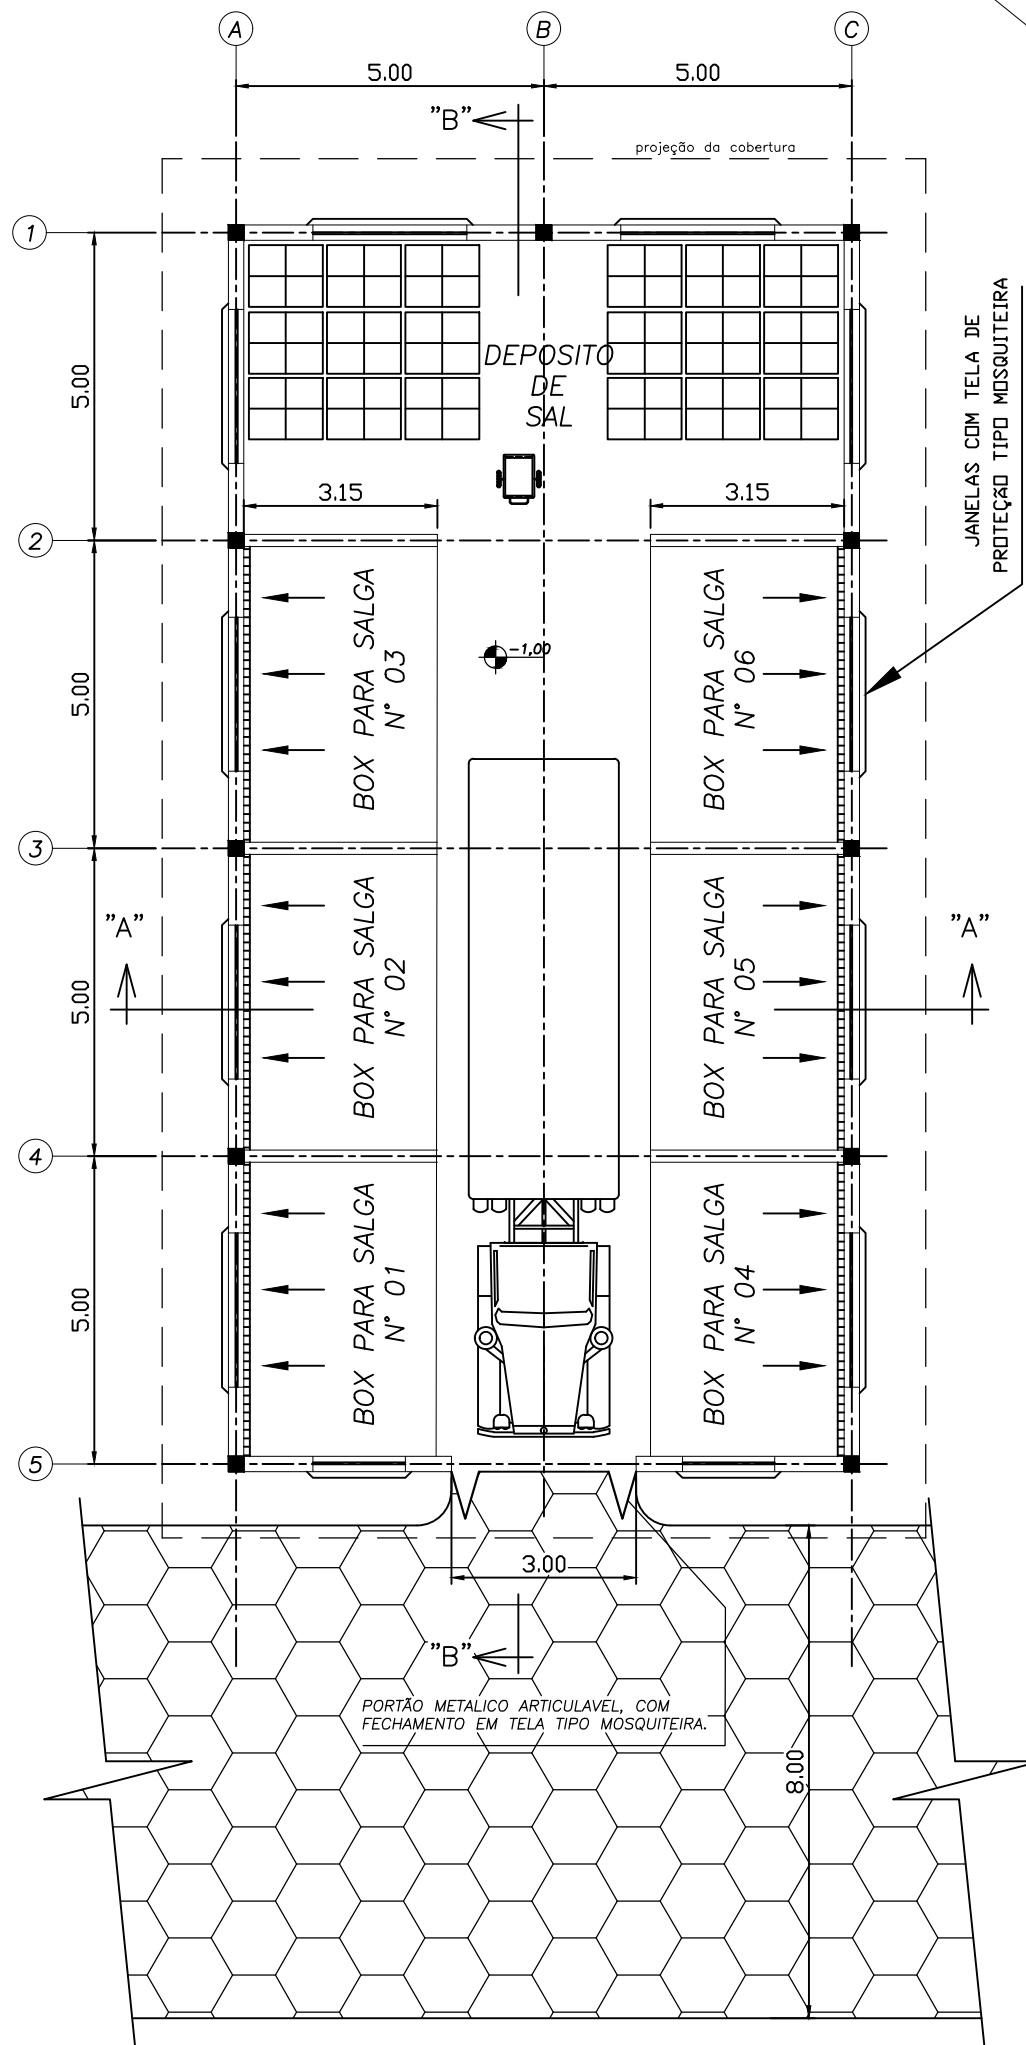


PLANTA, SALGA DE COUROS

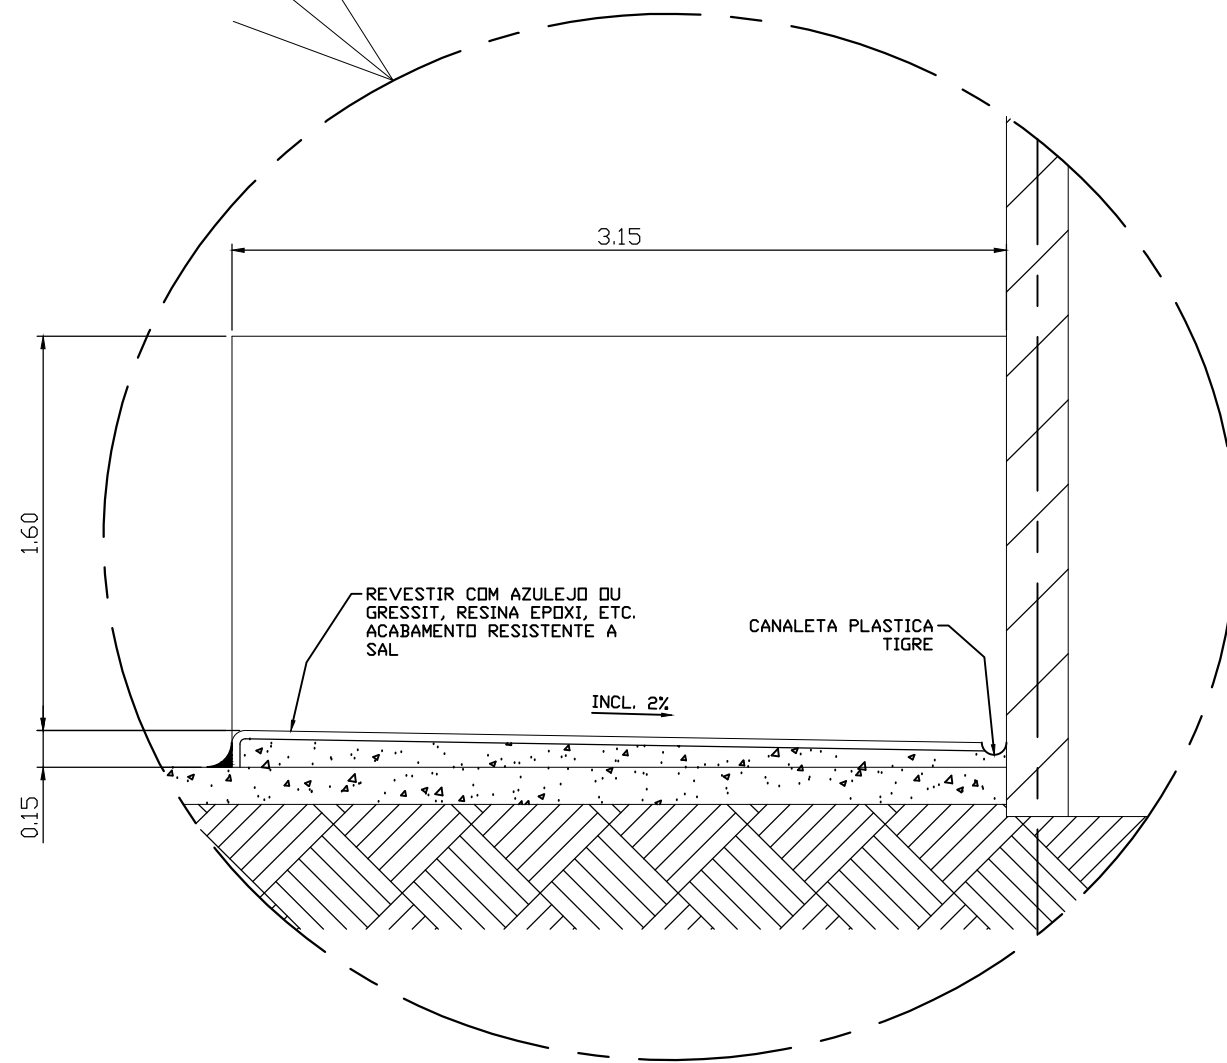

DETALHE DO BOX PARA SALGA

ESCALA 1:250

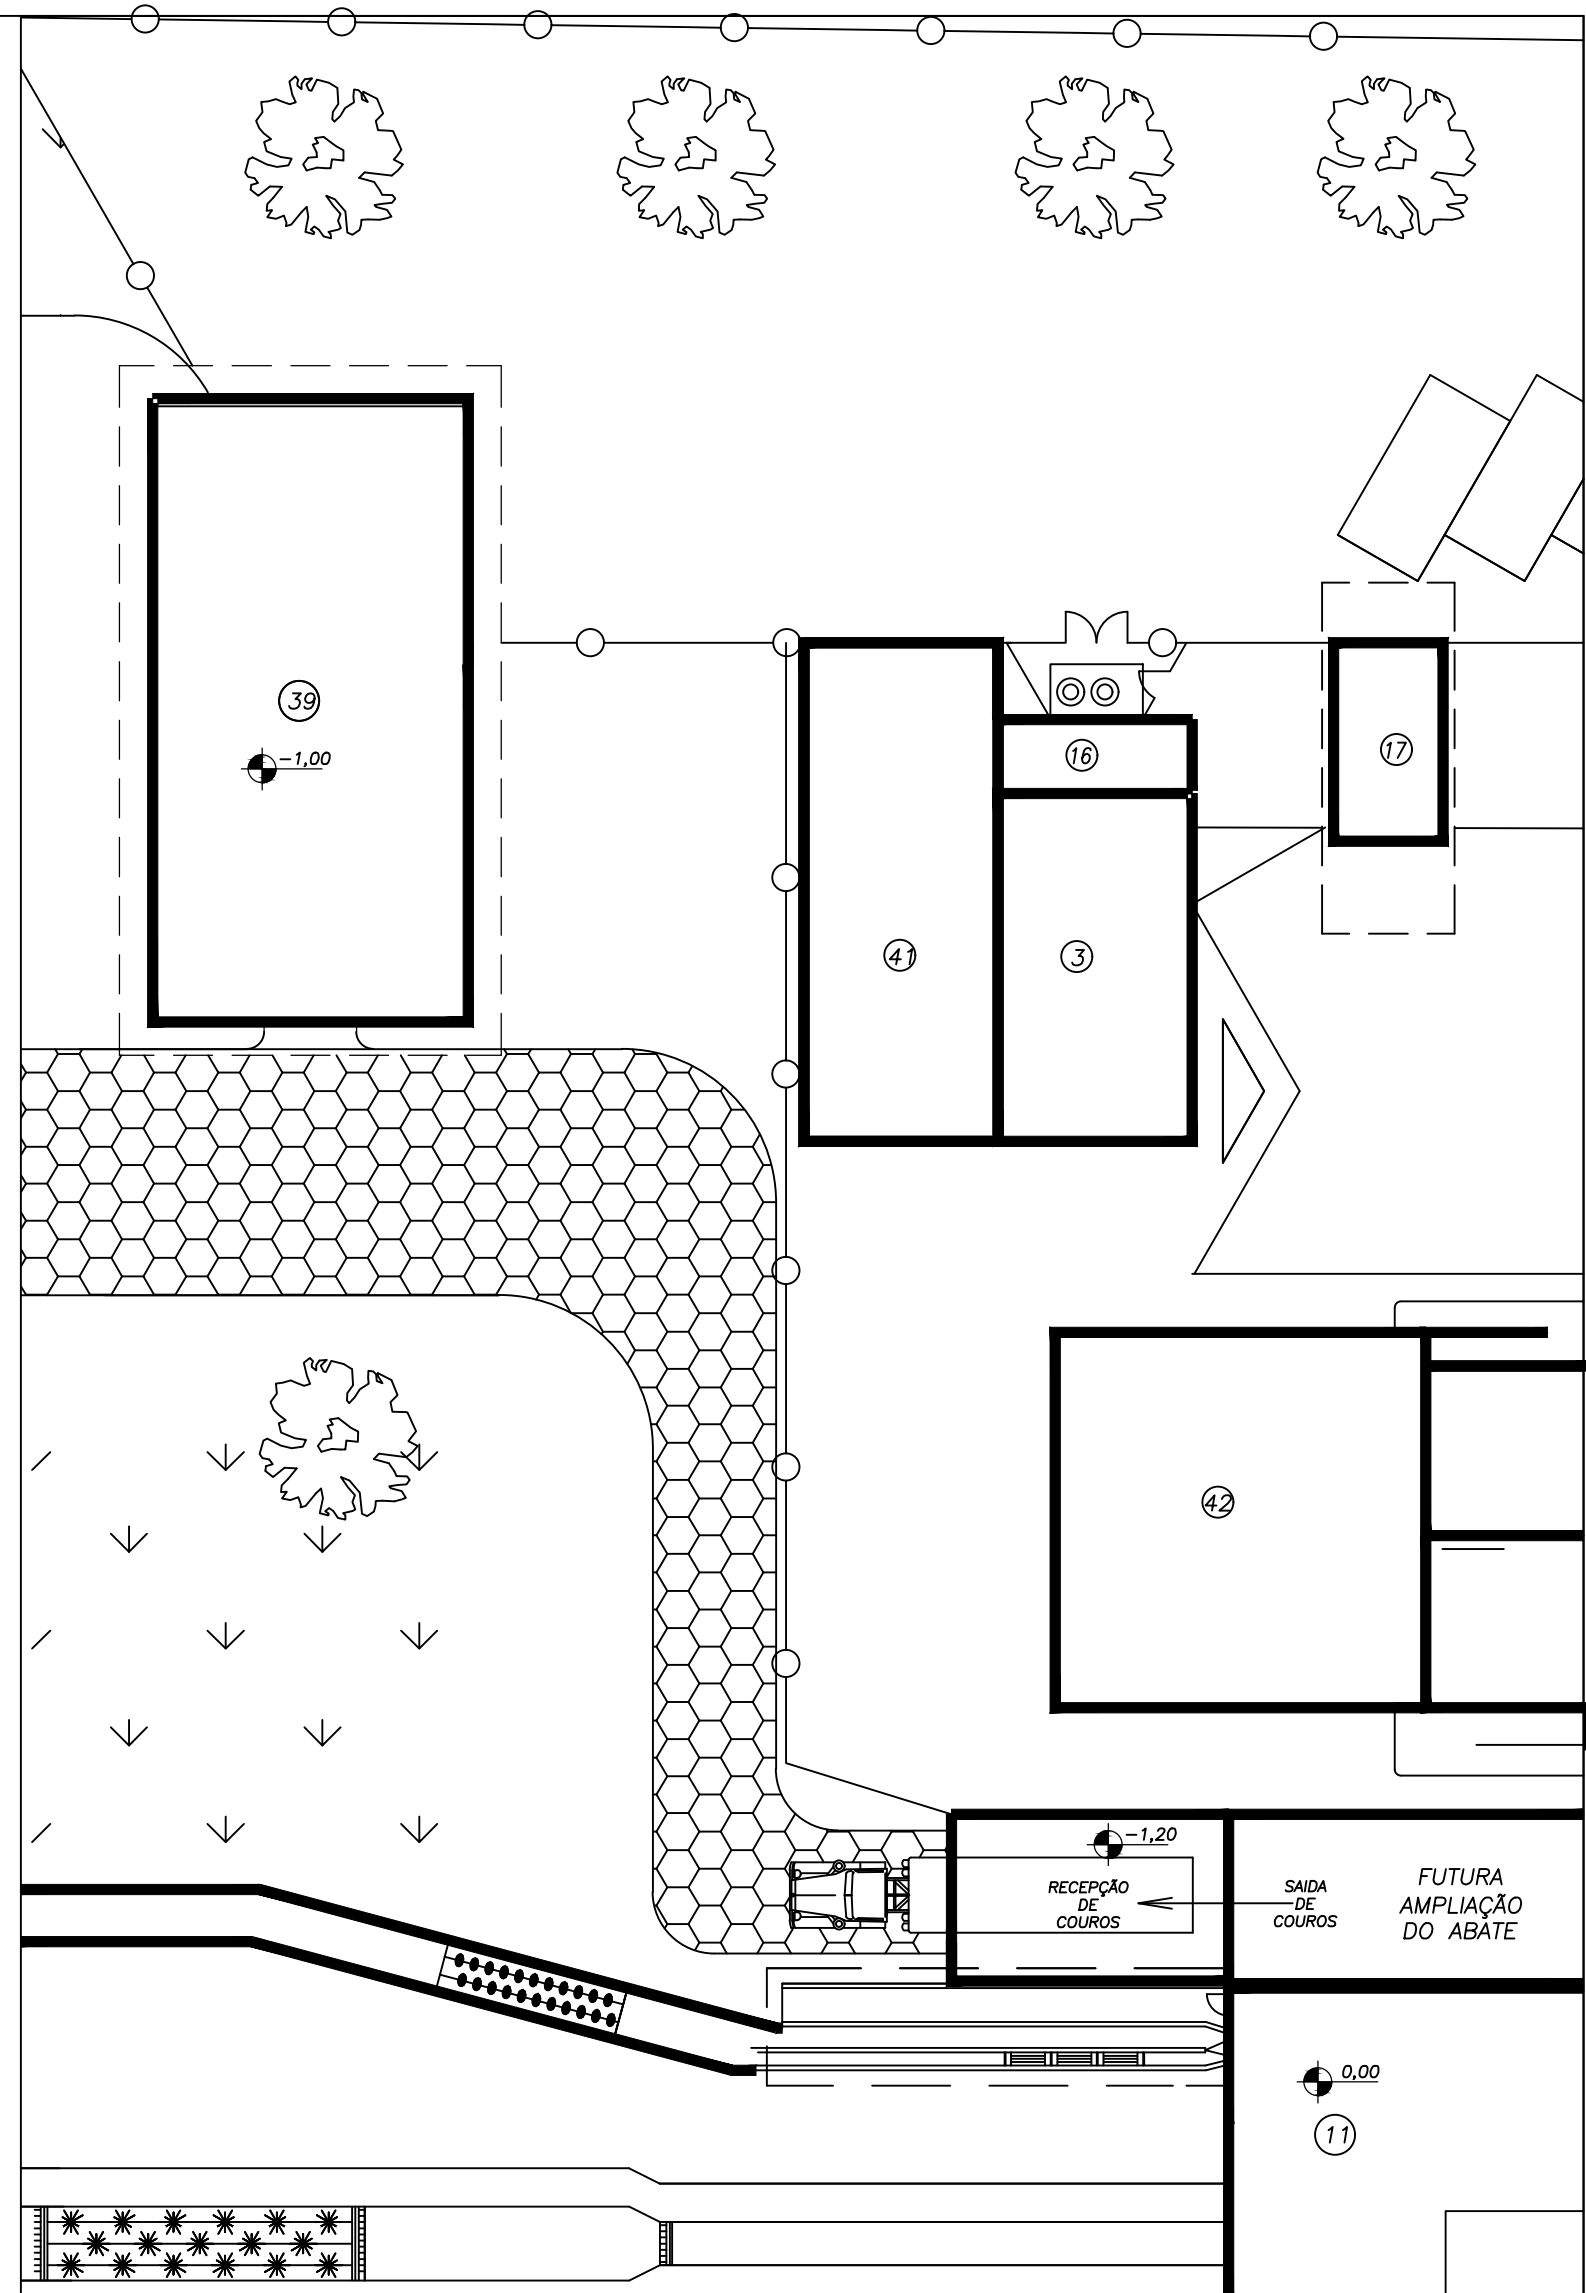

SITUAÇÃO ESCALA 1:200



PREFEITURA DE FEIRA DE SANTANA
Secretaria de Planejamento

Avenida Sampaio 344 Centro
Feira de Santana - Ba - Tel. 75 3602-8352

NOME DO PROJETO
FRIGORIFICO CAMPO DO GADO

REFERENCIA
EDIFICIO PARA SALGA DE COUROS

PRANCHA Nº

ARQ 01/01

ENDEREÇO
Feira de Santana - BA

DATA

ESCALA
1/100

REVISÃO
R-01

RESPONSÁVEL TÉCNICO

DESENHO
A1-00-26-018

ARQUIVO
18 SALGA DE COUROS

PLOTAR:1/100

COR	COR	PENA
1	1	0,40
2	2	0,15
3	7	0,15
4	7	0,25
5	5	0,30
6	6	0,25
7	7	0,35
8	8	0,10
30	7	0,25