


ESTACIONAMENTO DE CARRETAS DA GRAXARIA

LAVADOR DE CAMINHÕES

ESTACIONAMENTO DE CAMINHÕES

OFICINA DE MANUTENÇÃO

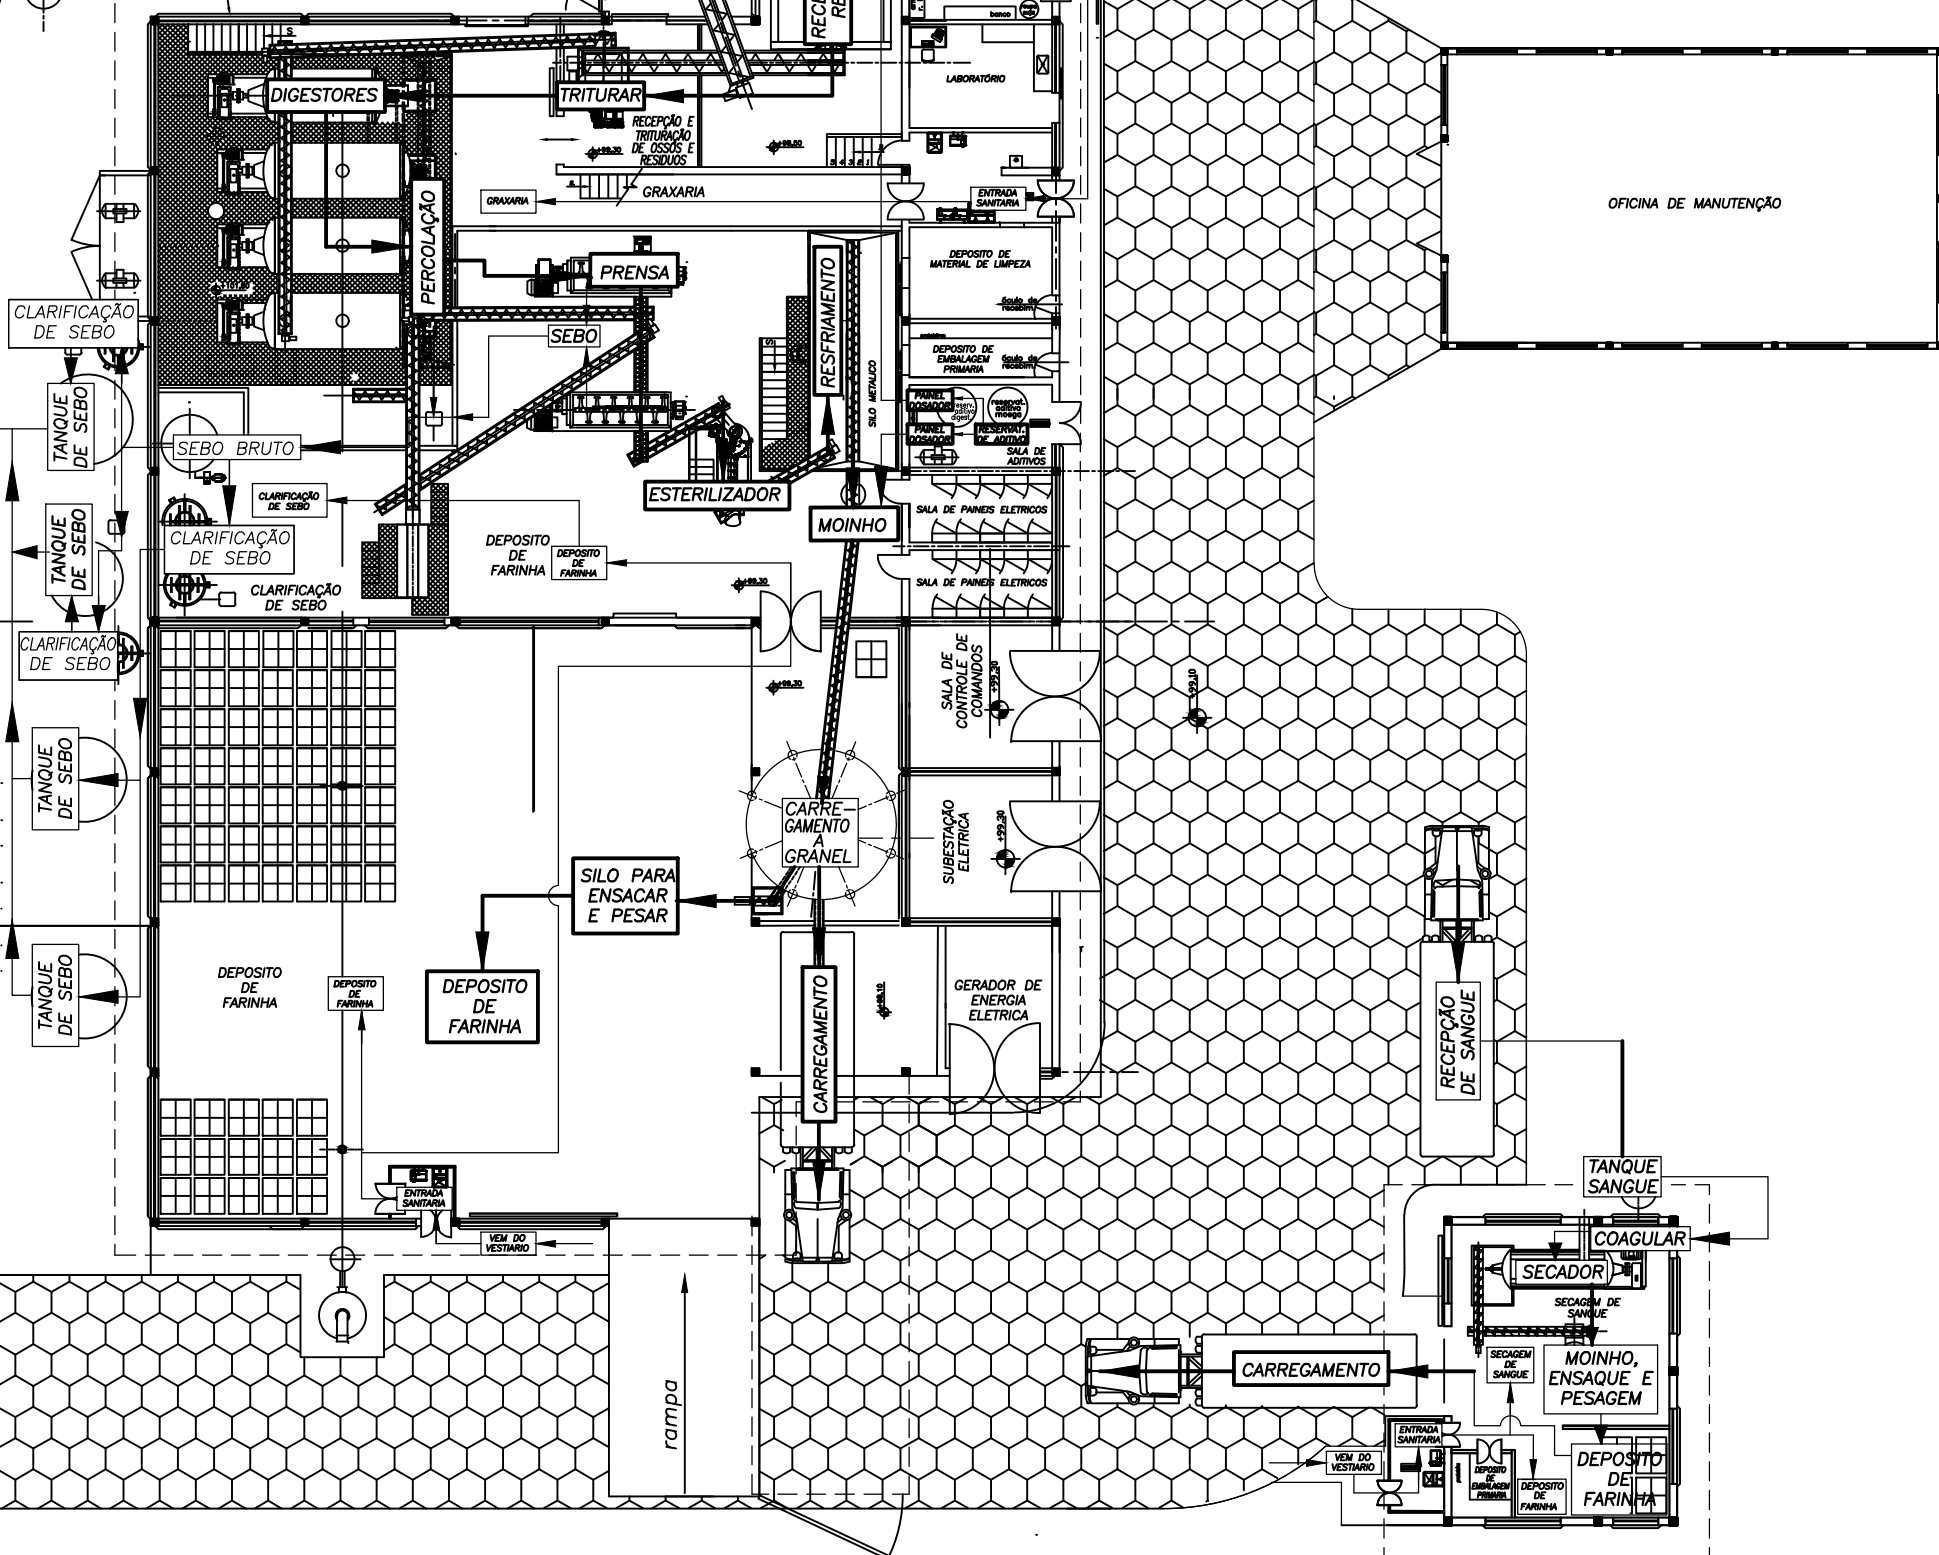

LEGENDA:

- FLUXO DE PESSOAS
- RESÍDUOS DO ABATE PARA FARINHA DE CARNE E OSSO
- SEBO
- PROCESSO DE FARINHA DE SANGUE

PREFEITURA DE FEIRA DE SANTANA
Secretaria de Planejamento

FLUXOGRAMA DA GRAXARIA: PESSOAL, FARINHA DE CARNE E OSSO, SEBO INDUSTRIAL E FARINHA DE SANGUE
ARQ 01/01
Feira de Santana - BA
Título: ARQ 01-01-132
Escala: 1:100
Data: 15/01/2010
Projeto: 15/01/2010