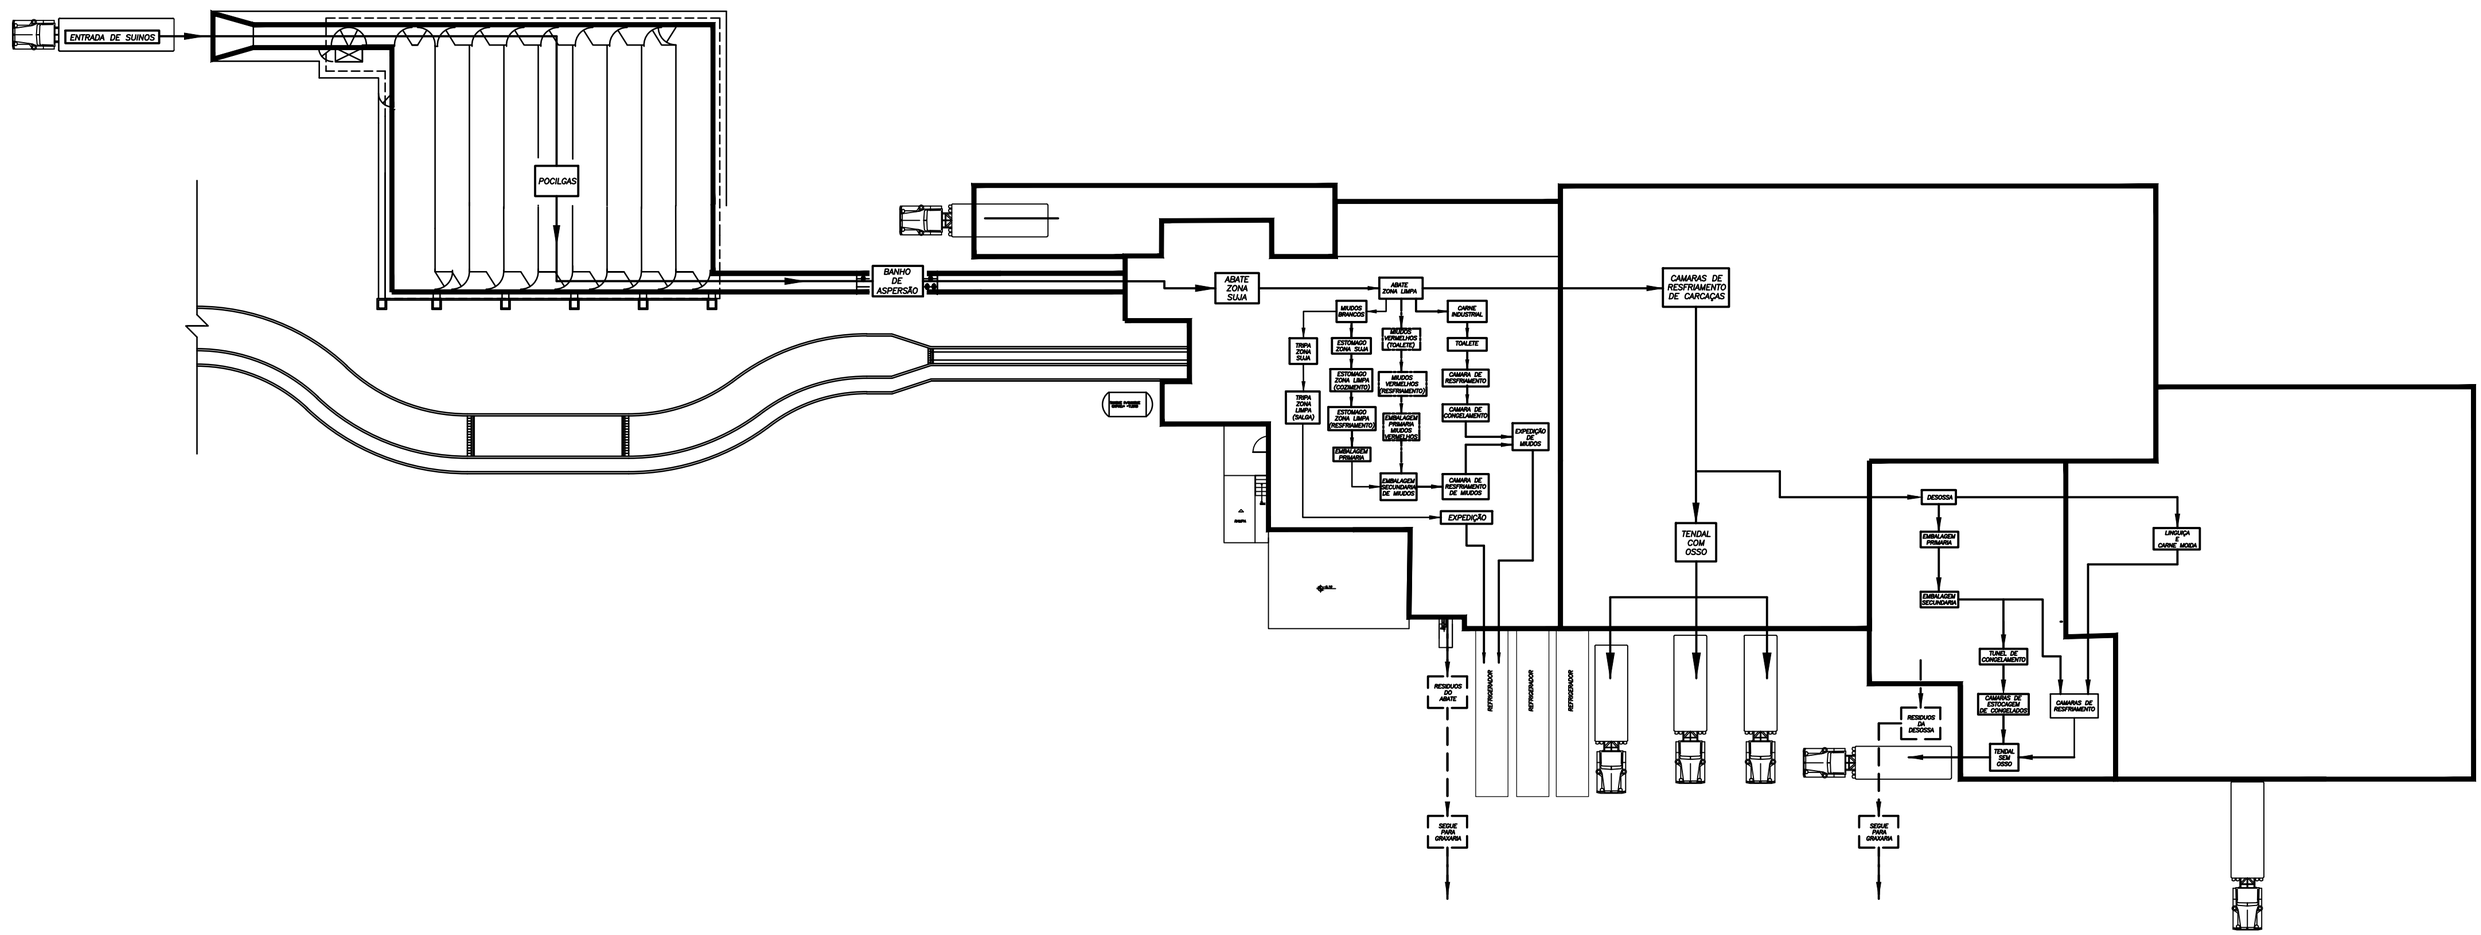

LEGENDA:

- SUINOS
- MEIA CARCAÇA, SUINOS
- CORTES RESFRIADOS OU CONGELADOS
- LINGUIÇA E CARNE MOIDA
- MIUDOS BRANCOS
- TRIPAS
- MIUDOS VERMELHOS
- MIUDOS EMBALADOS
- RESIDUOS DO ABATE/ FARINHA DE CARNE E OSSO

PREFEITURA DE FEIRA DE SANTANA
Secretaria de Planejamento
Avenida Sampaio 344 Centro
Feira de Santana - Ba - Tel. 75 3602-6352

PROJETO DE ENGENHARIA
FRIGORIFICO CAMPO DO GADO

DESCRIÇÃO
FLUXOGRAMA DE PROCESSO DE SUINOS
ABATE, MIUDOS, DESOSSA E GRAXARIA

DESENHO
ARQ 01/01

DESENHADO
Feira de Santana - BA

CONTROLADO: Ricardo Bastos
DATA: 04.09.06 7:09
PROJETO: FIRA FLUXOGRAMA PROCESSO Suinos

Data	Escala	Revisão
	1:100	0,01