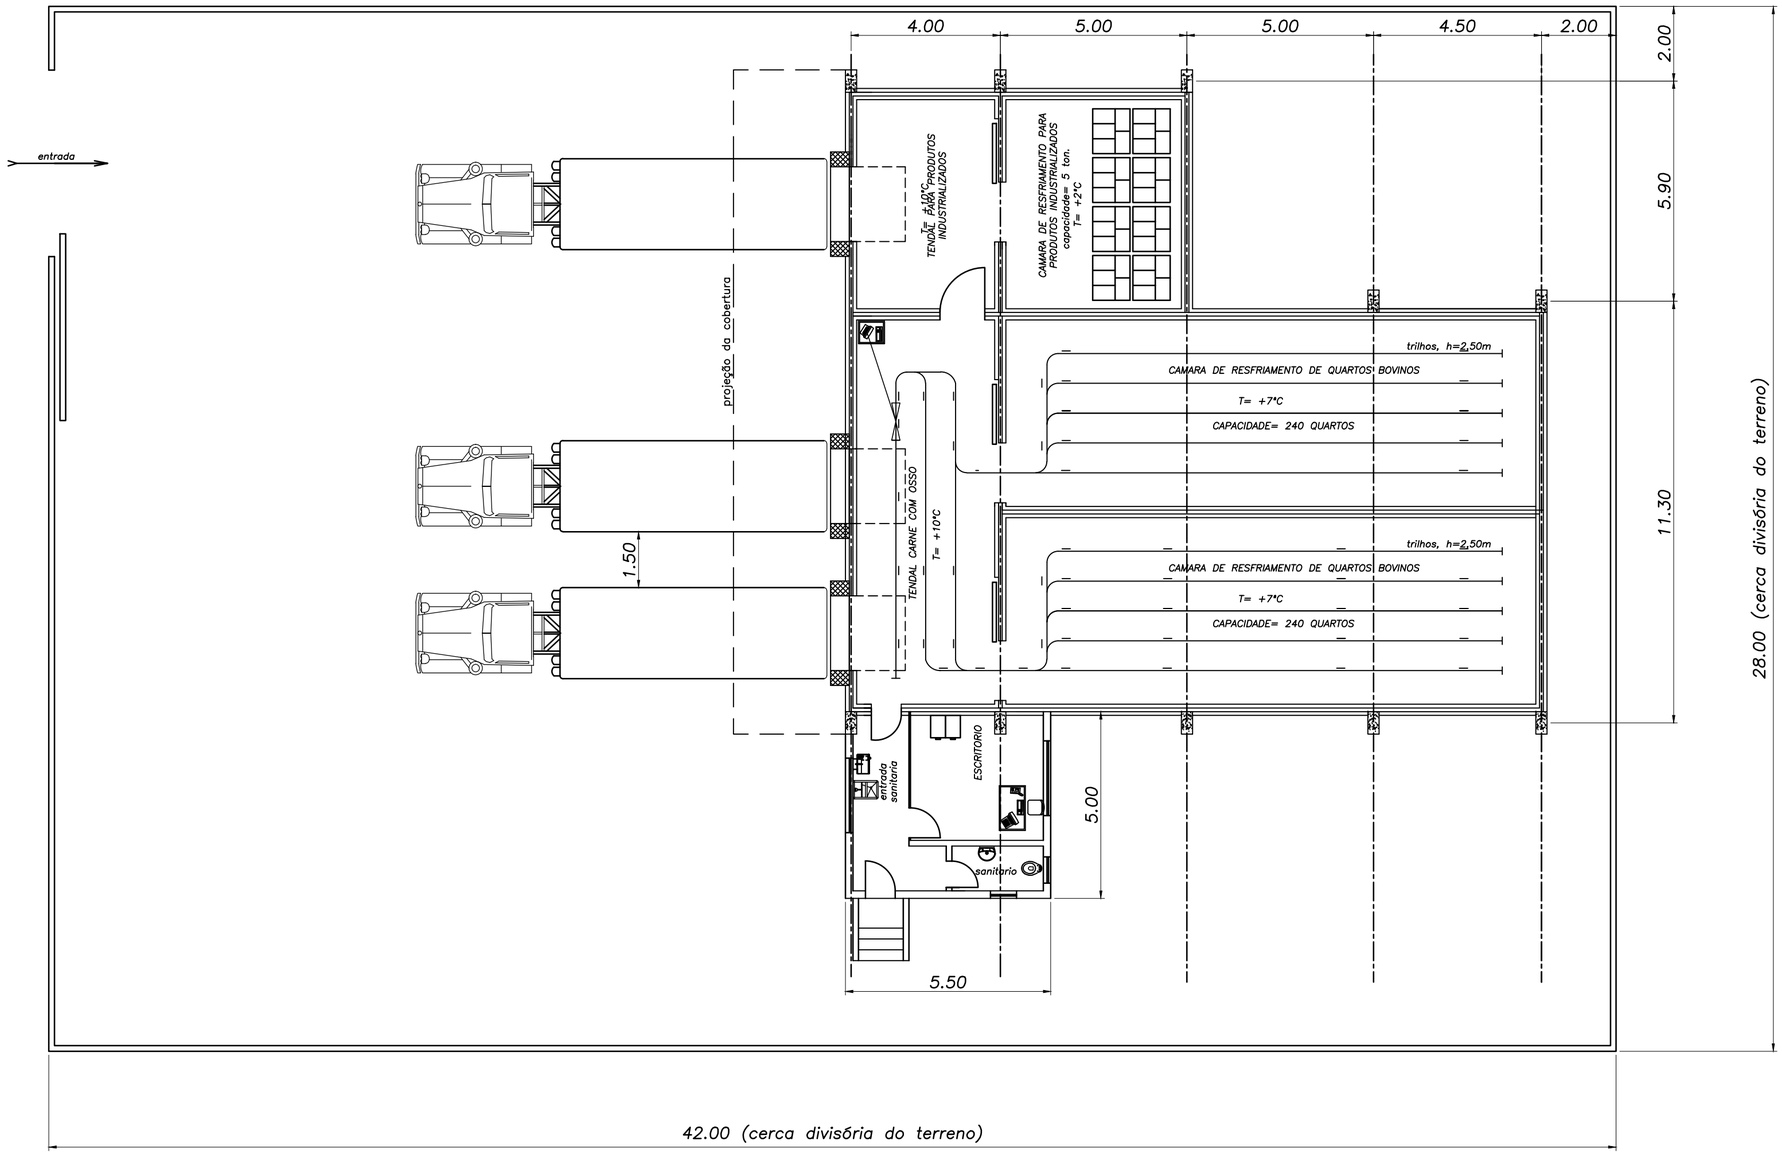

PREFEITURA DE FEIRA DE SANTANA
Secretaria de Planejamento
Avenida Sampaio 344 Centro
Feira de Santana - Ba - Tel. 75 3602-8352

NOME DO PROJETO
FRIGORIFICO CAMPO DO GADO

REFERÊNCIA
RECEBIMENTO E EXPEDIÇÃO DE BOVINOS

PRANCHA Nº
ARQ 01/01

ENDEREÇO
Feira de Santana - BA

RESPONSÁVEL TÉCNICO

DESENHO
A2-00-26-10.000

DATA	ESCALA	REVISÃO	ARQUIVO
	1/100	R-02	10000 RECEBIMENTO E EXPEDIÇÃO DE QUARTOS BOVINOS

PLOTAR:1/100

COR	COR	PENA
1	1	0,35
2	2	0,15
3	7	0,15
4	7	0,15
5	5	0,30
6	7	0,35
7	7	0,35
8	7	0,10
30	7	0,25