



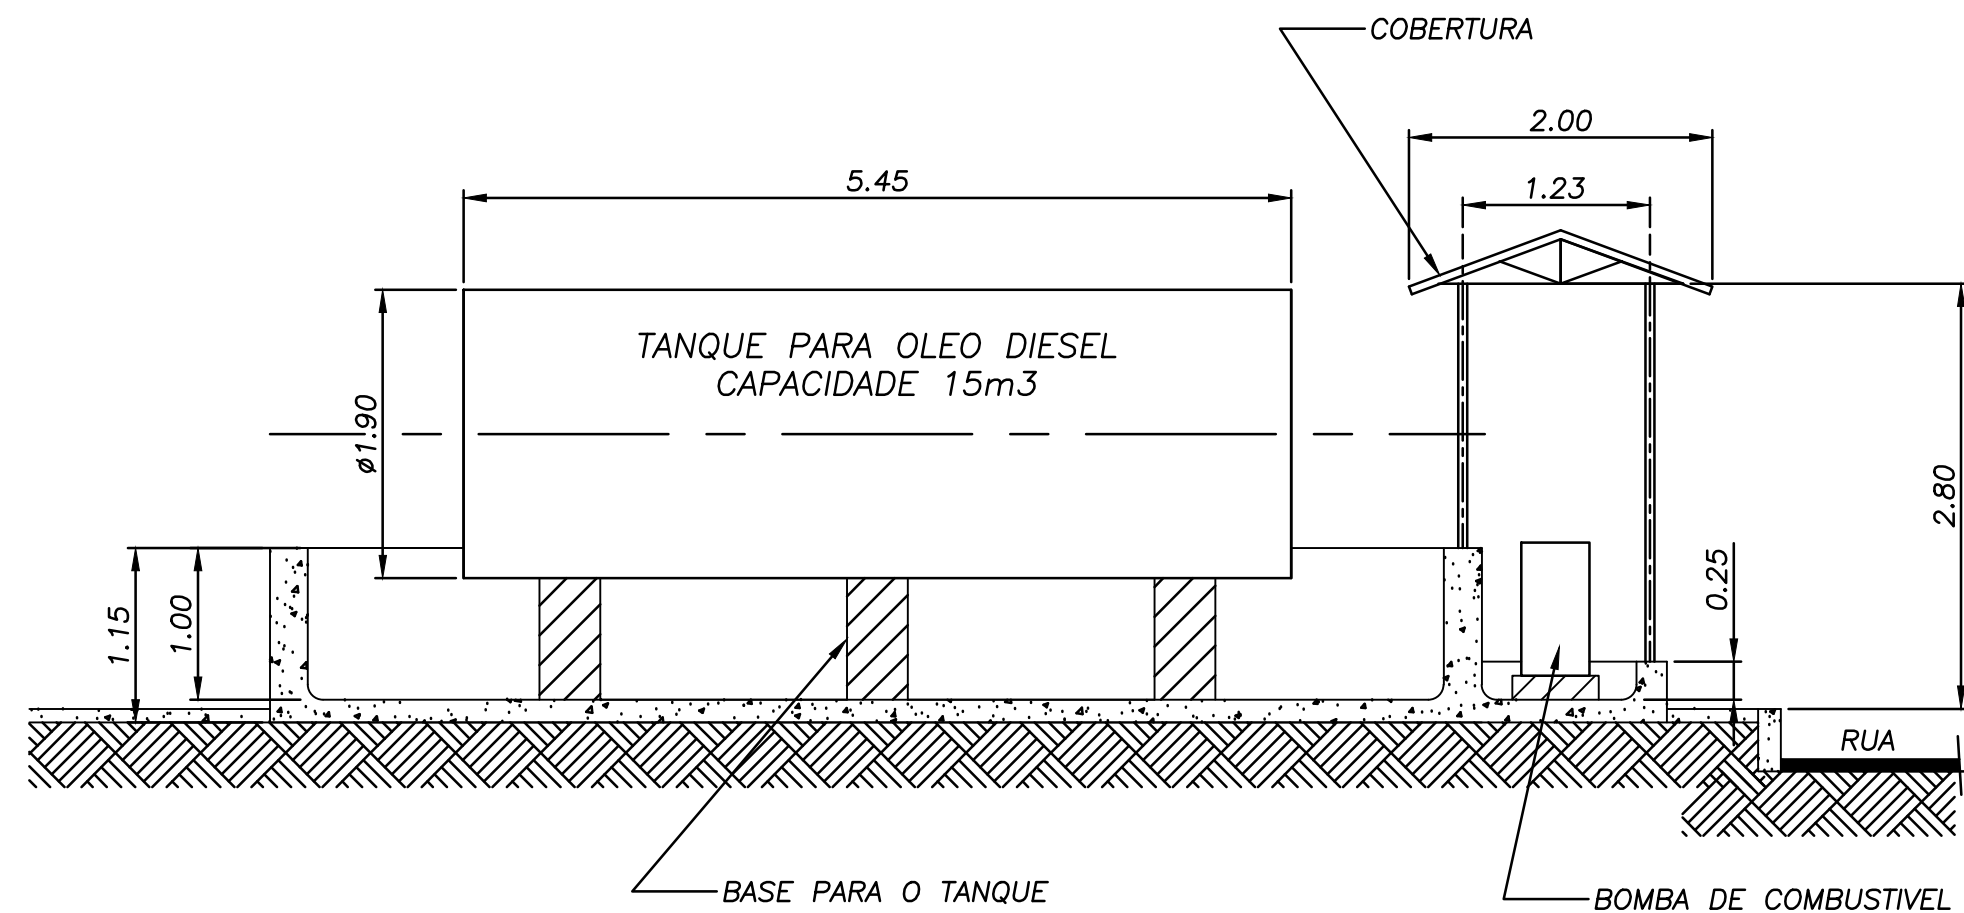

CORTE: "AA"

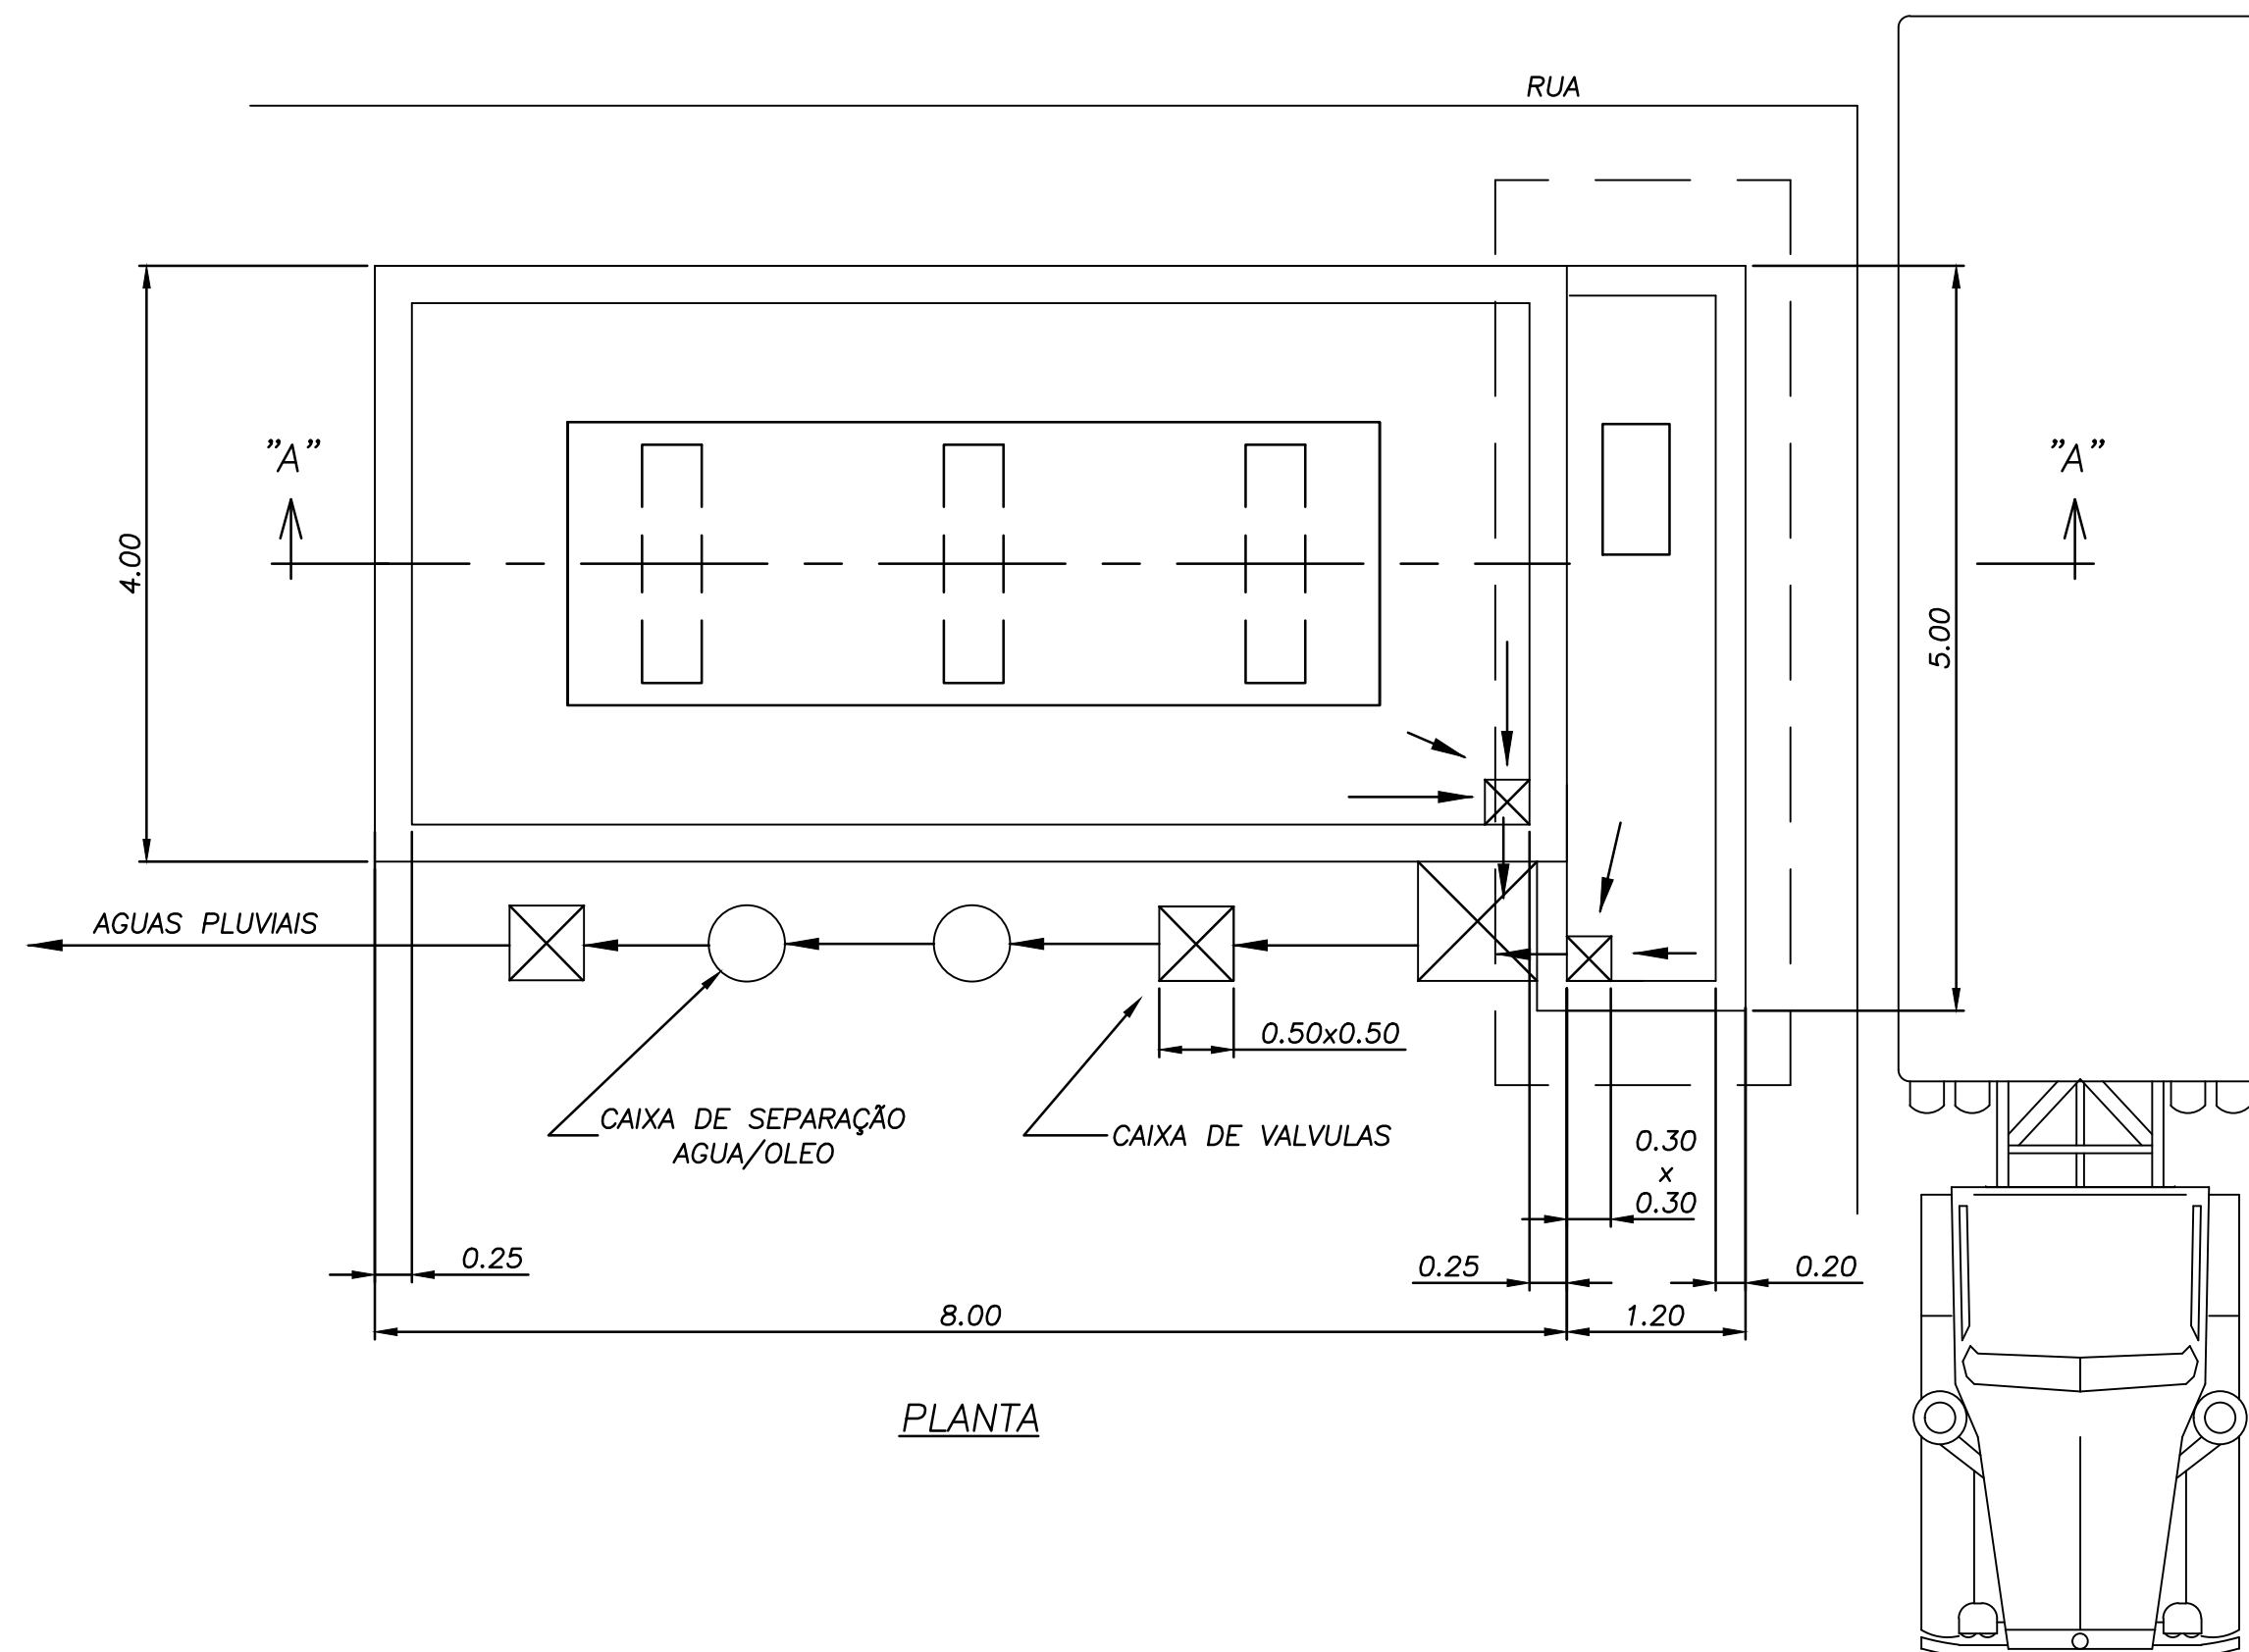

PLANTA

OBS.:
DETALHES DA SEPARAÇÃO OLEO/AGUA,
CONFORME FORNECEDOR DO SISTEMA



PREFEITURA DE FEIRA DE SANTANA
Secretaria de Planejamento
Avenida Sampaio 344 Centro
Feira de Santana - Ba - Tel. 75 3602-8352

NOME DO PROJETO
FRIGORIFICO CAMPO DO GADO

REFERÊNCIA
**RESERVATORIO E BOMBA DE ABASTECIMENTO
DE OLEO DIESEL CAP. 15m3**

PRANCHA Nº
ARQ 01/01

ENDEREÇO
Feira de Santana - BA

DATA
ESCALA
1/100

REVISÃO
R-01

RESPONSÁVEL TÉCNICO
DESENHO
A0-00-26-7226
ARQUIVO
CAMPO DO GADO - 235 RESERVATORIO PARA OLEO DIESEL

PLOTAR:1/50

COR	PLT	PENA
1	1	0,35
2	2	0,22
3	7	0,15
4	4	0,25
5	5	0,30
6	7	0,30
7	7	0,35
8	7	0,10