


PLANTA: 1/500		
COT.	PLT.	PDIA
1	1	0,35
2	2	0,15
3	3	0,25
4	4	0,25
5	5	0,30
6	6	0,25
7	7	0,25
8	8	0,10
30	7	0,25

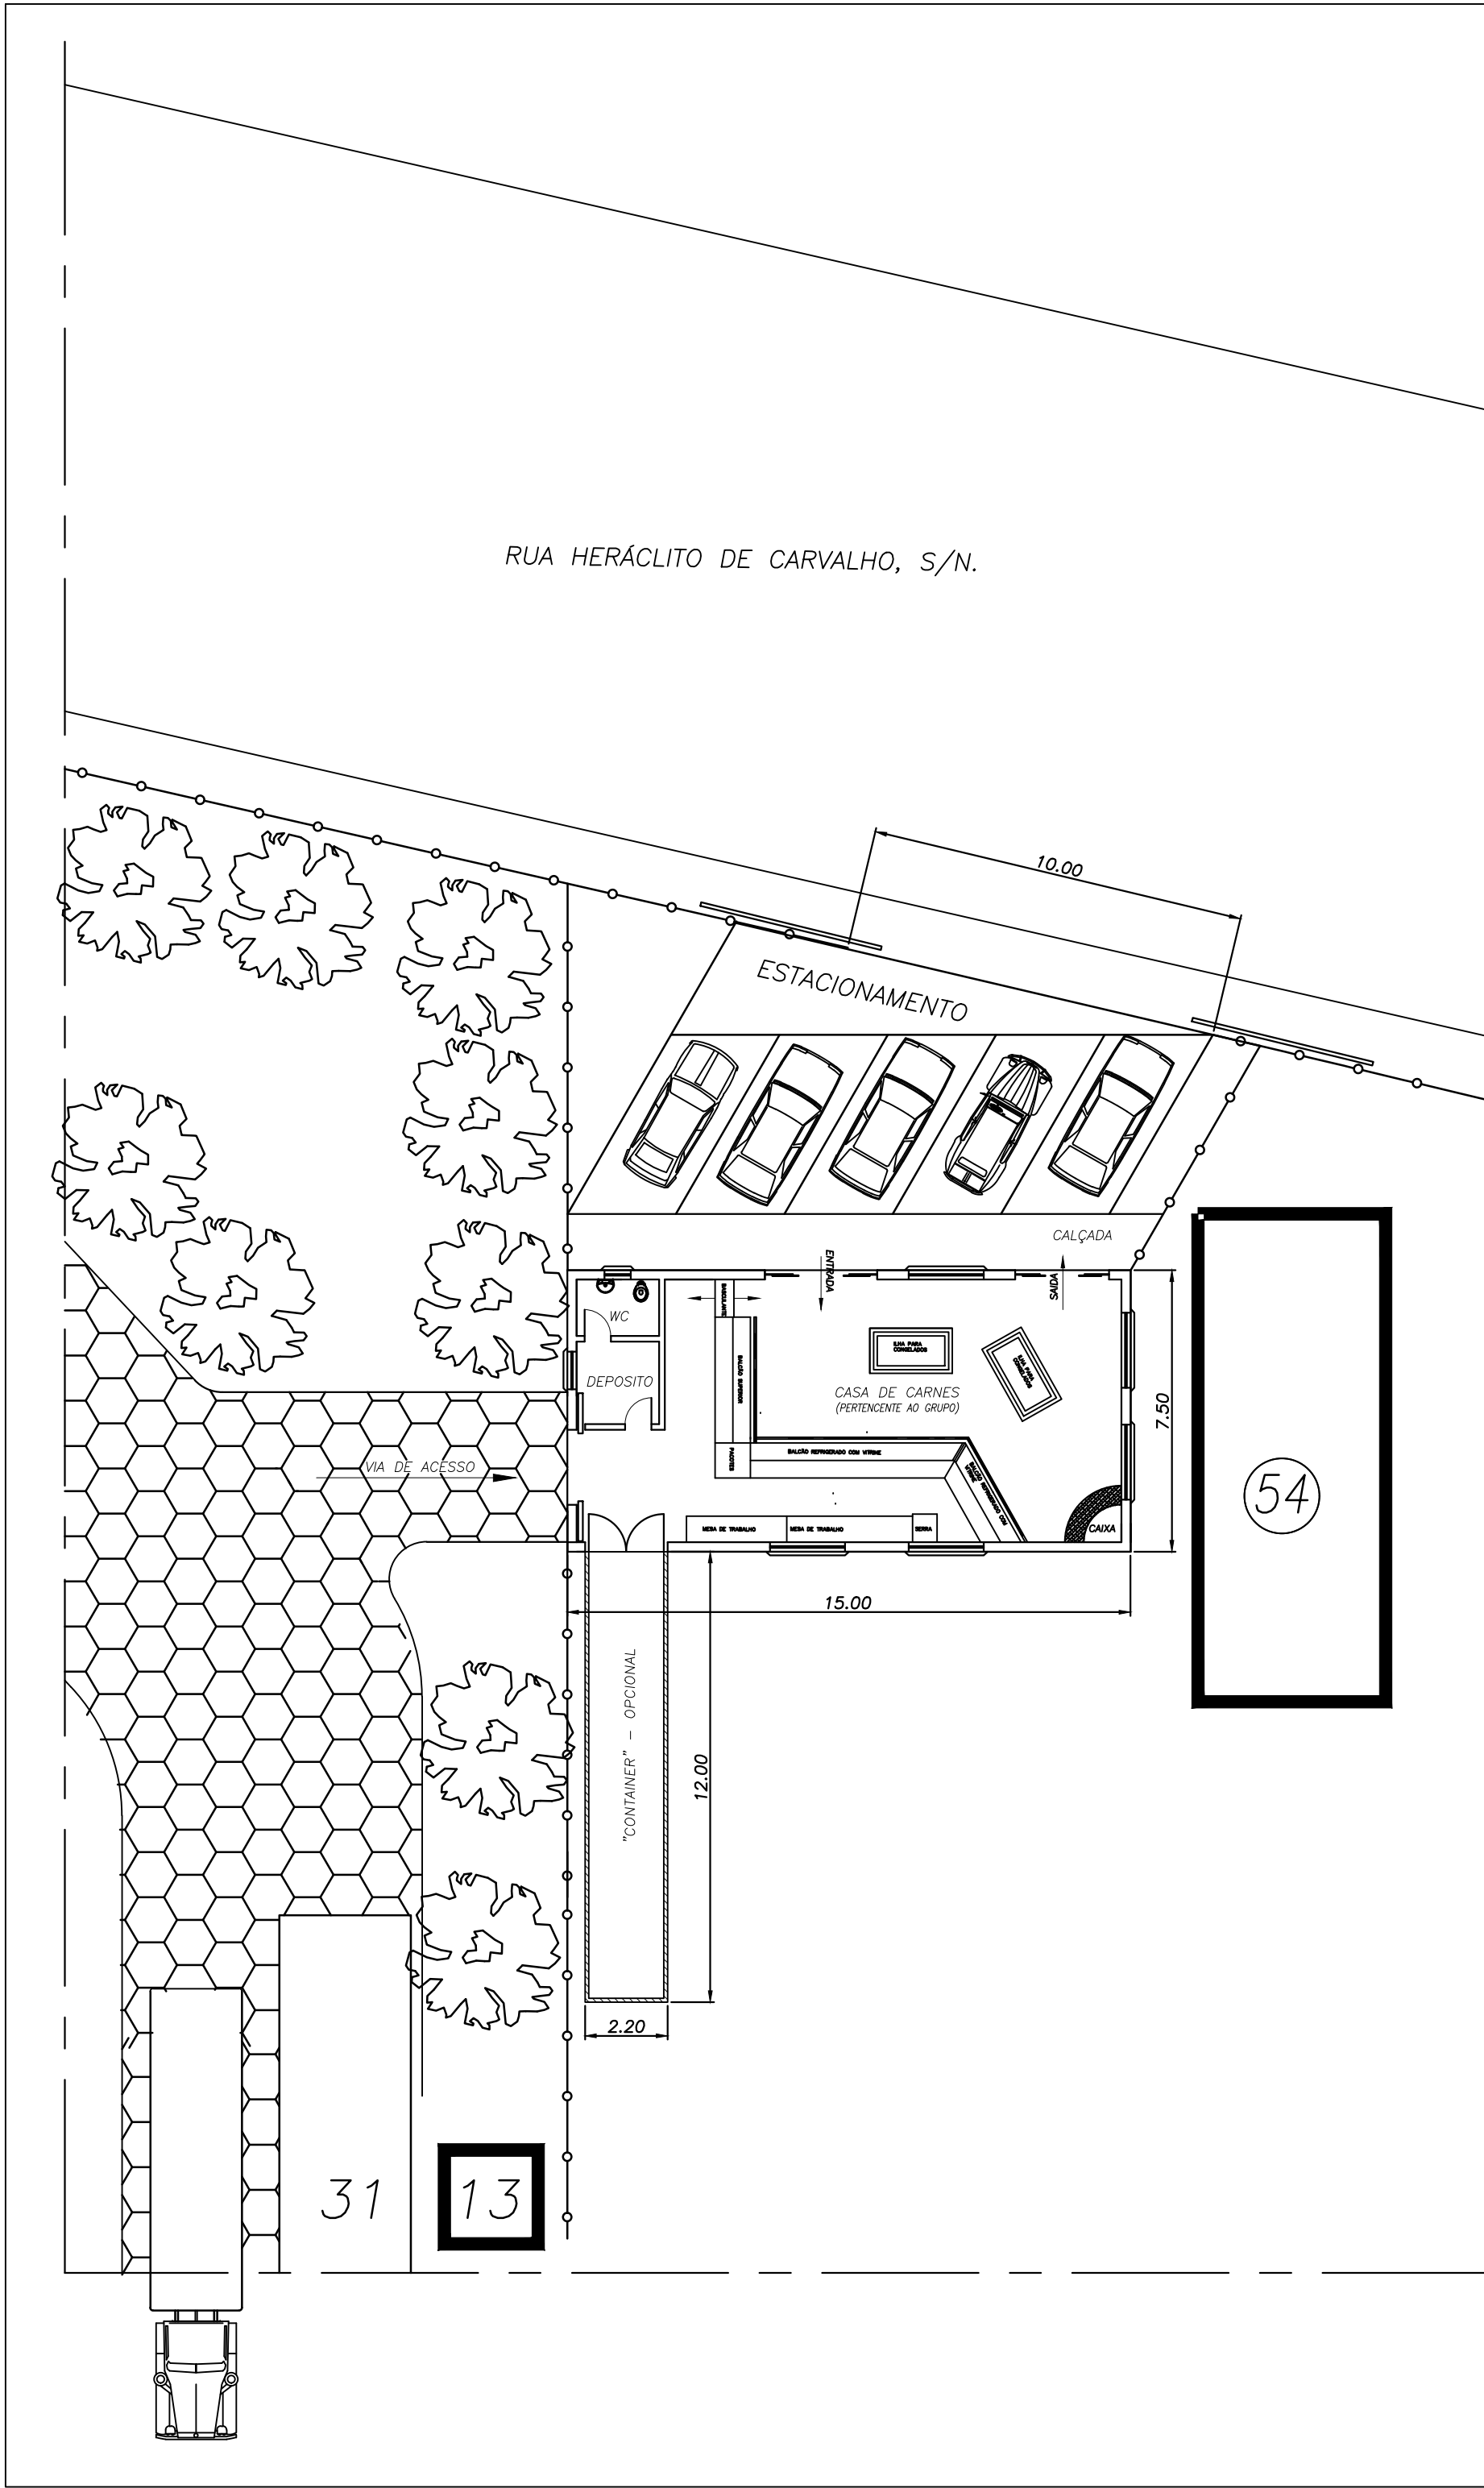

LEGENDA:

EXISTENTE

A CONSTRUIR

A DEMOLIR

		PREFEITURA DE FEIRA DE SANTANA Secretaria de Planejamento Avenida Sampaio 344 Centro Feira de Santana - Ba - Tel. 75 3602-8352	
NOME DO PROJETO FRIGORIFICO CAMPO DO GADO		FRANQUIA Nº	
REFERENCIA CASA DE CARNES		ARQ 01/01	
ENDEREÇO Feira de Santana - BA		RESPONSÁVEL TÉCNICO	
DATA	ESCALA 1/50	REVISÃO R-00	DESENHO AD-00-26-3010B ARQUIVO 3111 CASA DE CARNES