




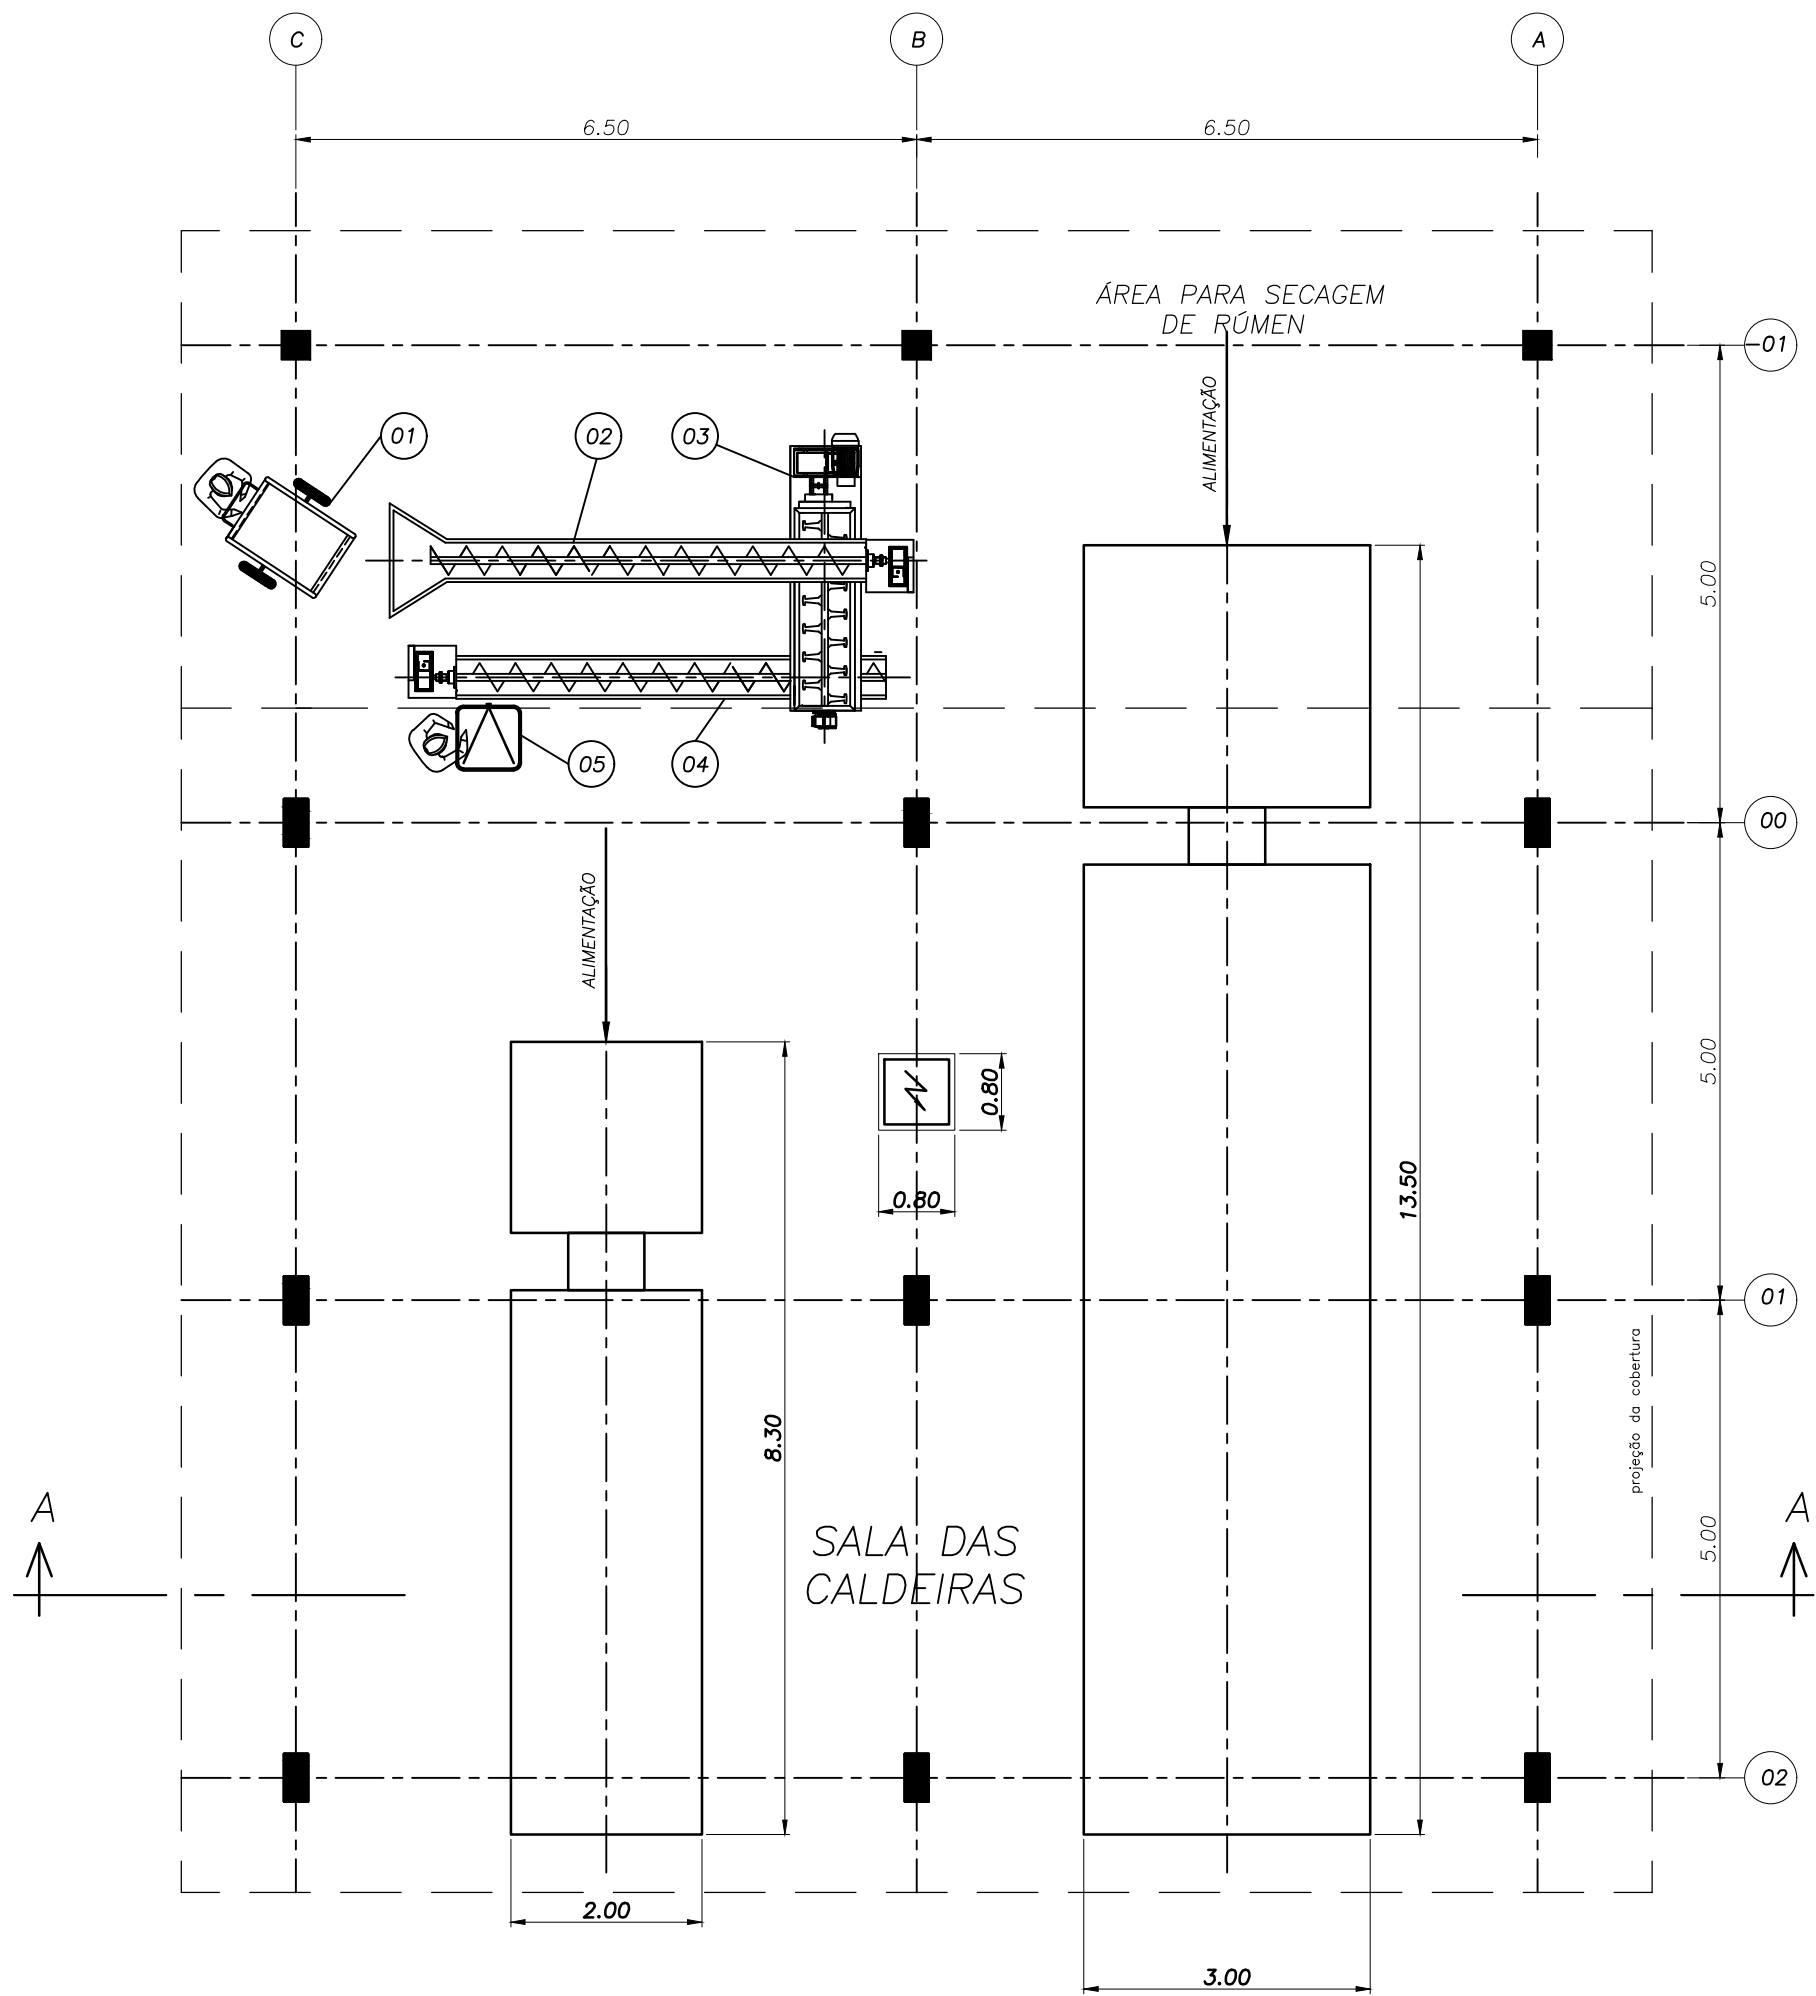

PLANTA

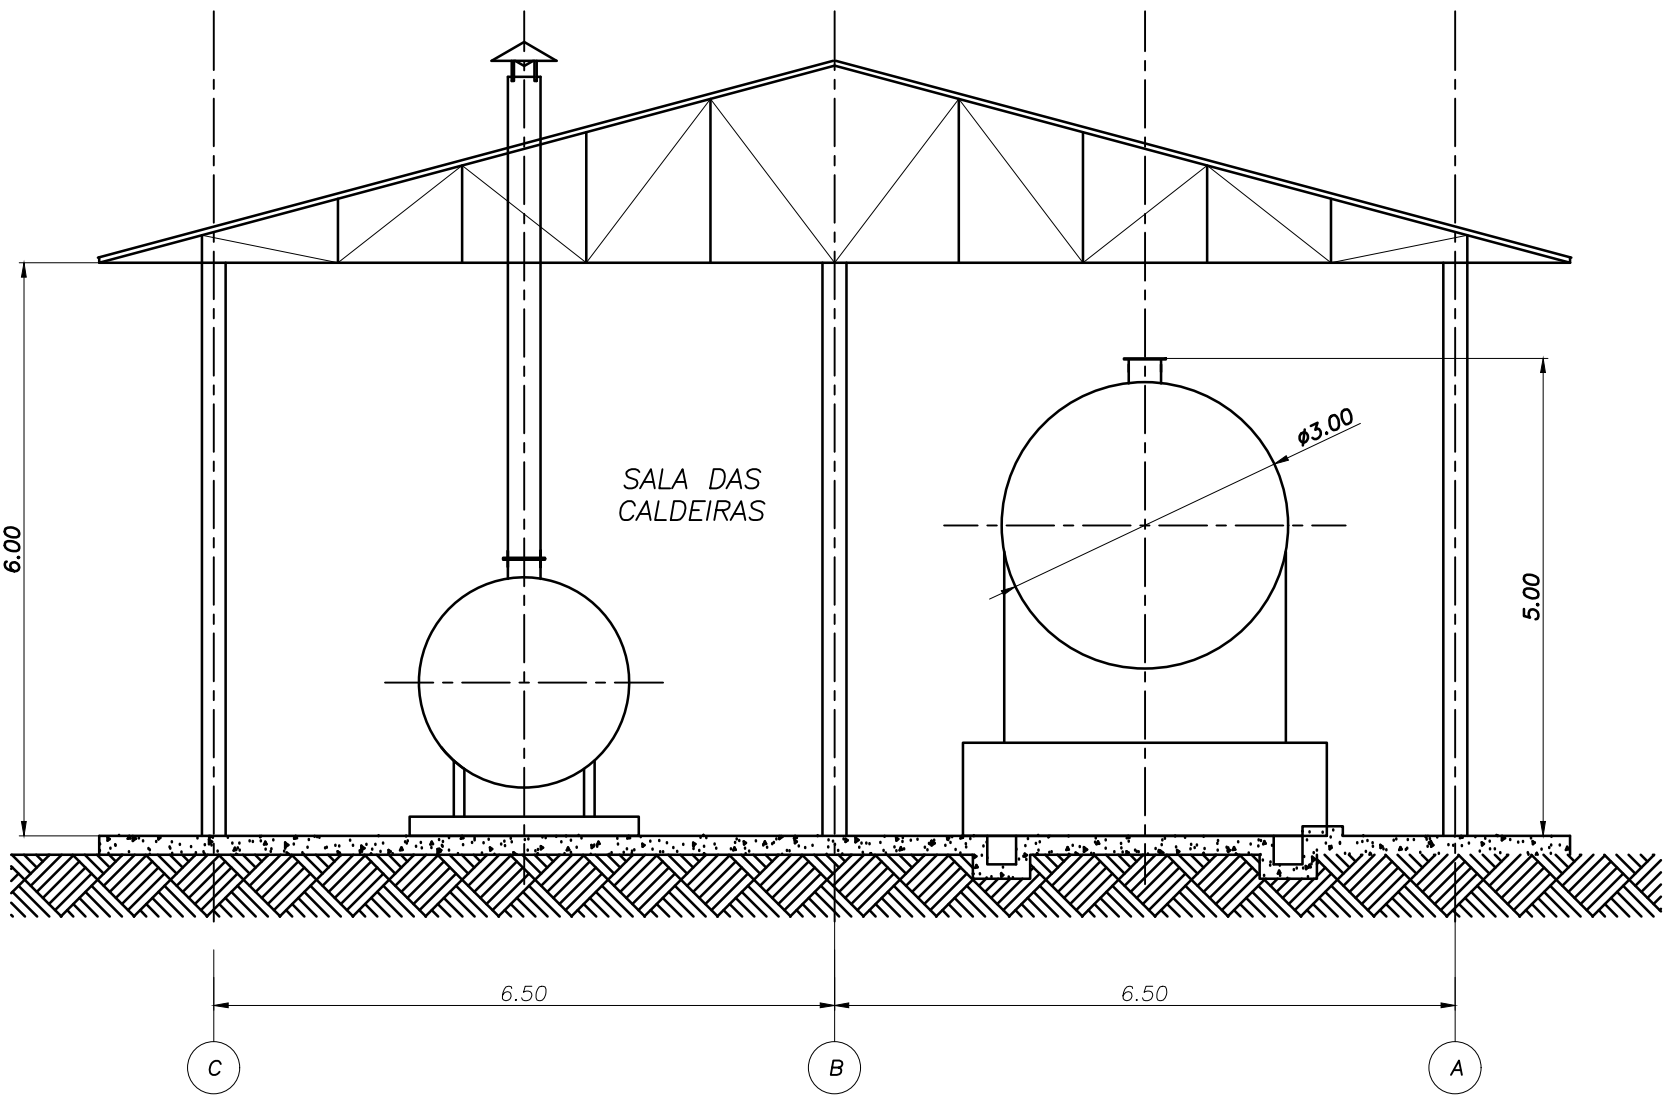

CORTE:AA

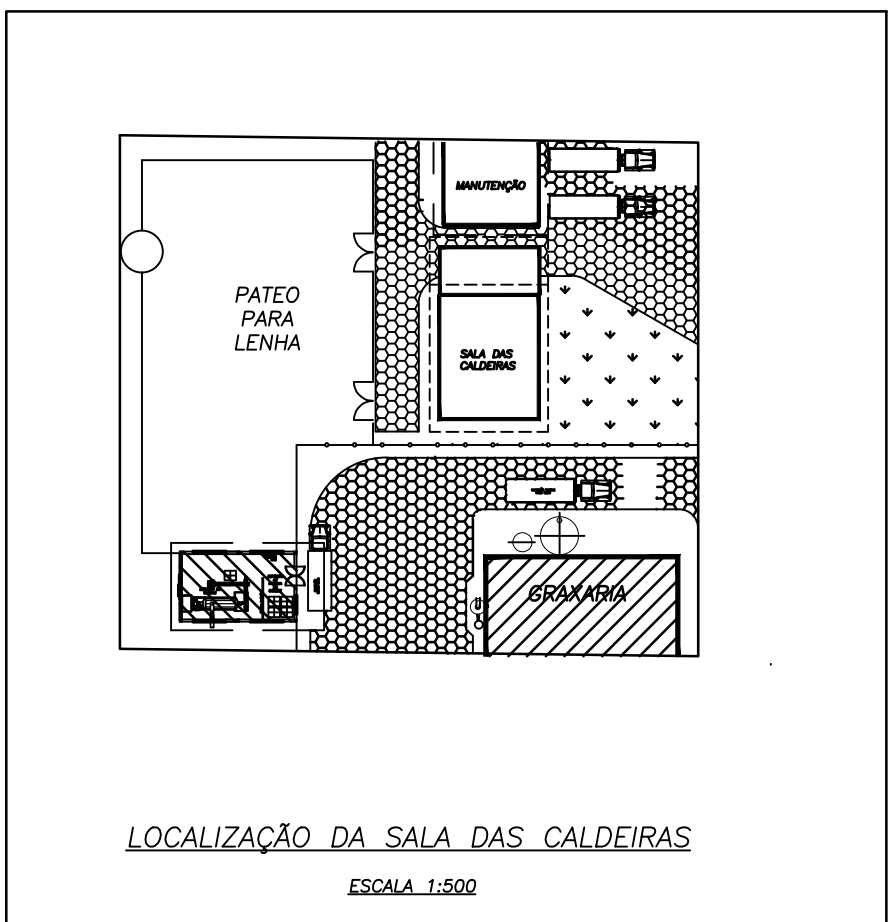

LEGENDA:

- EXISTENTE
- A CONSTRUIR
- A DEMOLIR

ITEM	QTD.	DESCRIÇÃO
01	VARIOS	CARRO PARA TRANSPORTE DE RÚMEN PARA SISTEMA DE SECAGEM
02	01	TRANSPORTADOR HELICOIDAL INCLINADO PARA ALIMENTAÇÃO DA PRENSA DE SECAGEM, COMPRIMENTO 4.50m, COM MOEGA DE ALIMENTAÇÃO
03	01	PRENSA DE SECAGEM
04	01	TRANSPORTADOR HELICOIDAL INCLINADO PARA REMOÇÃO DE RÚMEN NA SAIDA DA PRENSA DE SECAGEM, COMPRIMENTO 4.50m, COM CAMISA DE AQUACIMENTO PARA COMPLETAR A SECAGEM E SAIDA PARA ENSAQUE OU PARA ALIMENTAR O CARRO.
05	VARIOS	CARRO PARA RECEBIMENTO DE RÚMEN SECO

PREFEITURA DE FEIRA DE SANTANA Secretaria de Planejamento Avenida Sampaio 344 Centro Feira de Santana - Ba - Tel. 75 3602-8352	
NOME DO PROJETO: FRIGORIFICO CAMPO DO GADO REFERENCIA: AMPLIAÇÃO DA SALA DE CALDEIRA E SECAGEM DE RÚMEN PRANCHETA Nº: ARQ 01/01	
ENDEREÇO: Feira de Santana - BA DATA: 1/100 ESCALA: 1/100 REVISÃO: R-04	RESPONSÁVEL TÉCNICO: DESENHO: A11-00-25-1004 ARQUIVO: 1004 SALA DE CALDEIRAS

PLOTAR: 1/50
 COR: 1/50
 PLOT: 1/50
 1 1 0,35
 2 2 0,25
 3 7 0,15
 4 7 0,25
 5 5 0,30
 6 6 0,25
 7 7 0,35
 8 7 0,10
 9 7 0,25