




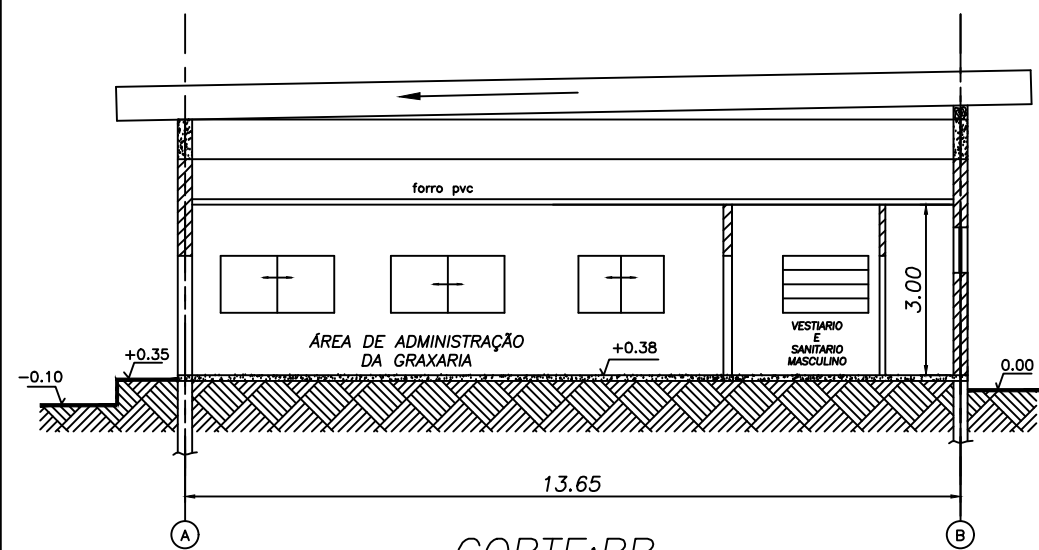


CORTE:BB

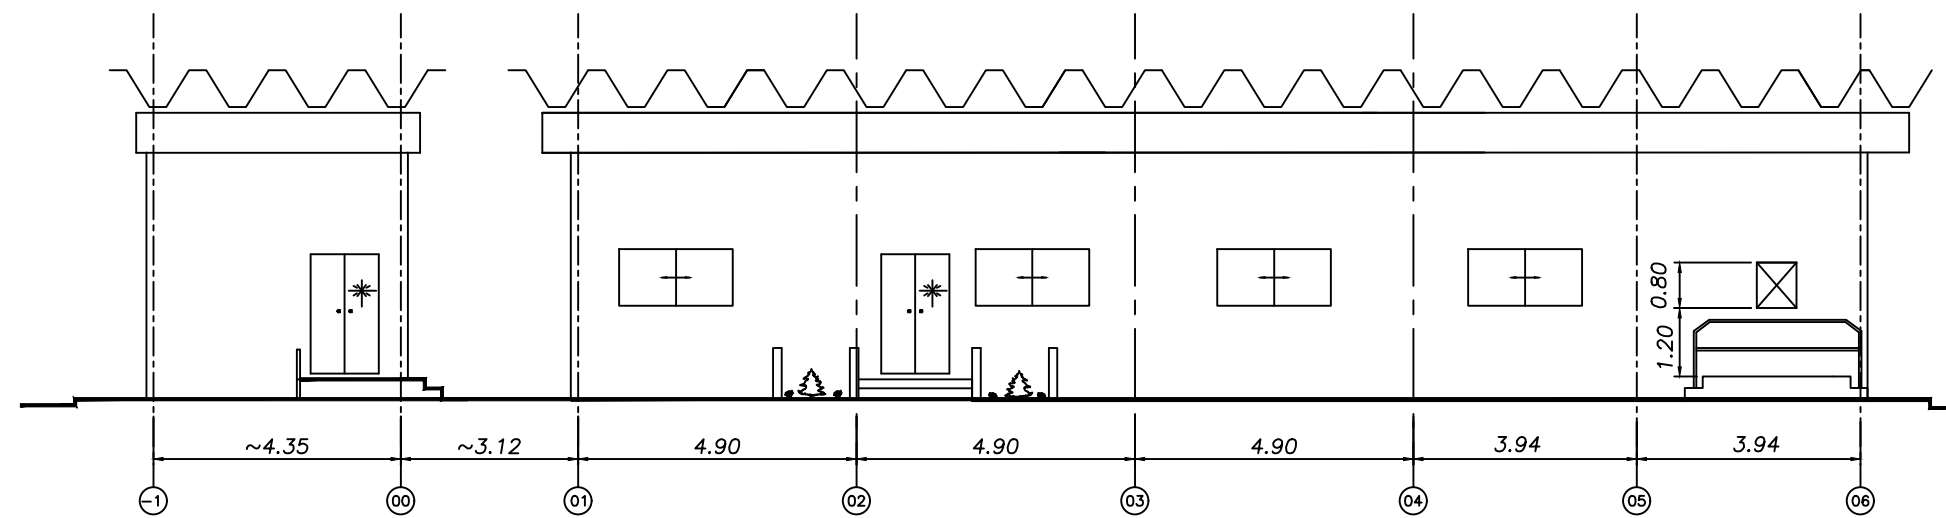

FACHADA

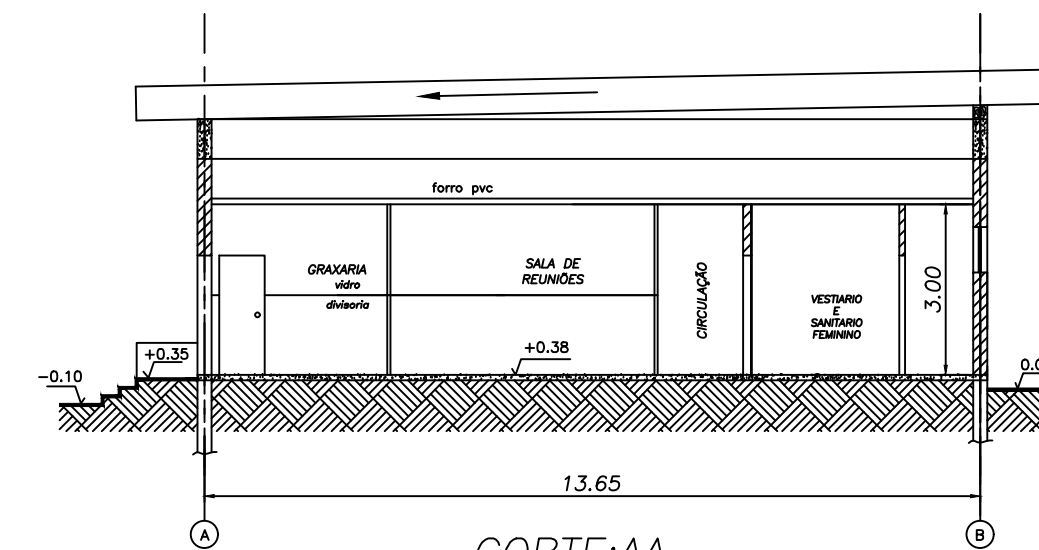

CORTE:AA

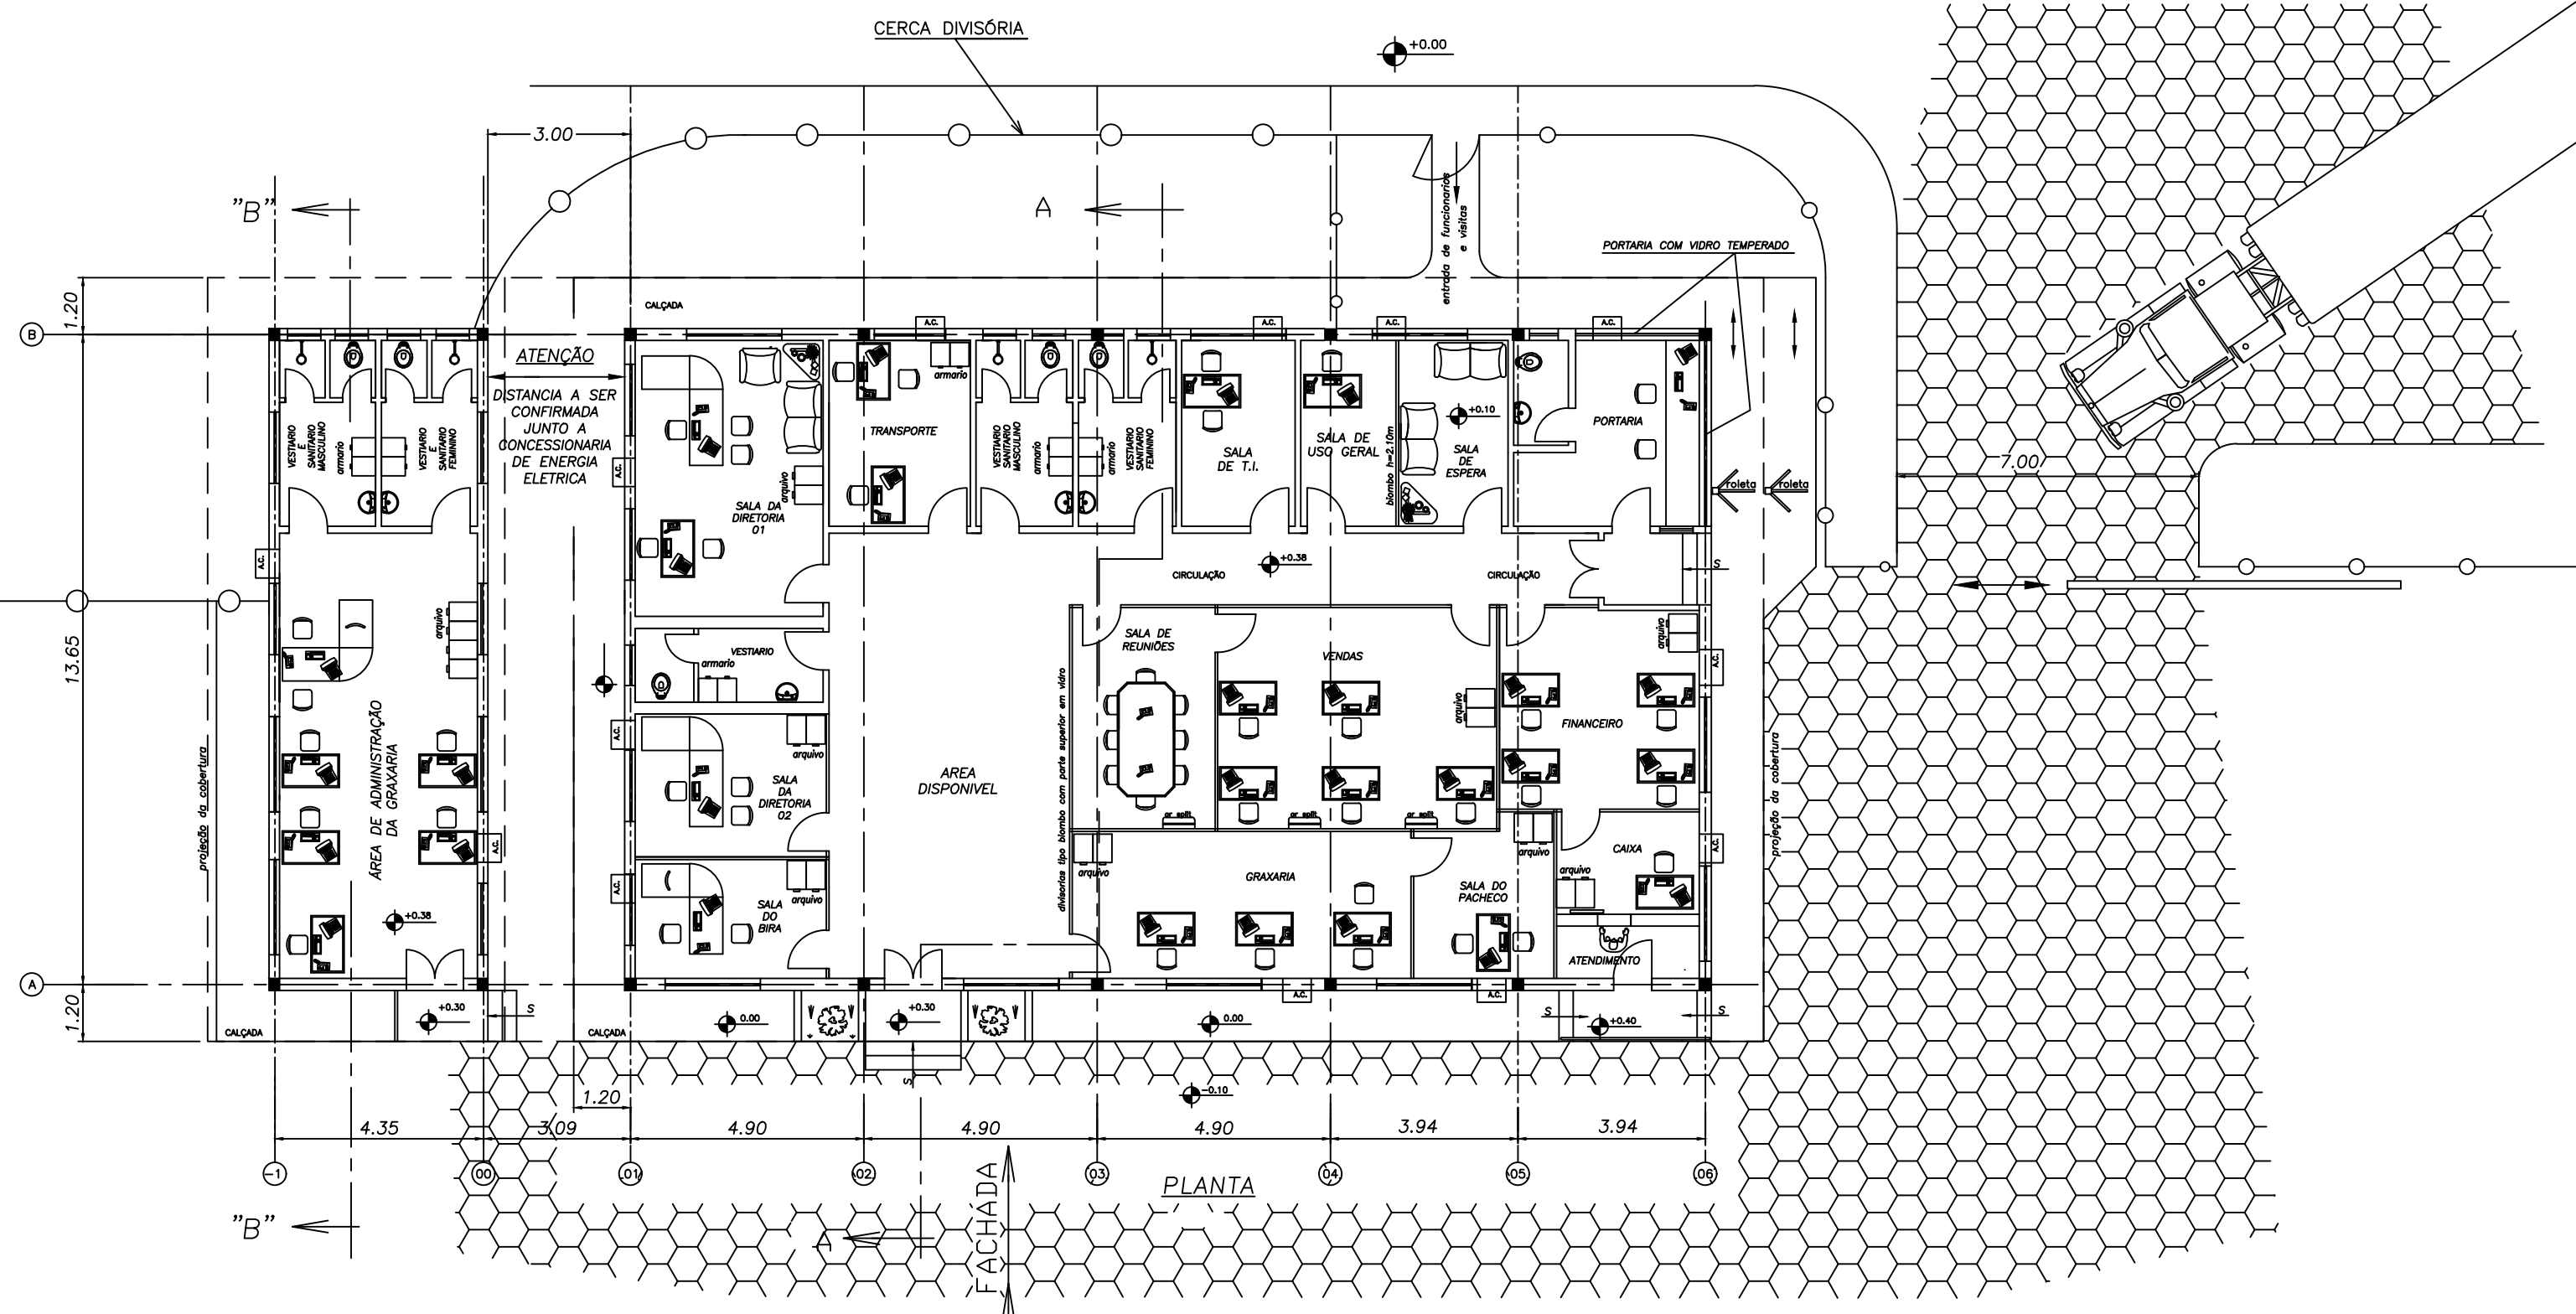

LEGENDA:

- EXISTENTE
- A CONSTRUIR
- A DEMOLIR