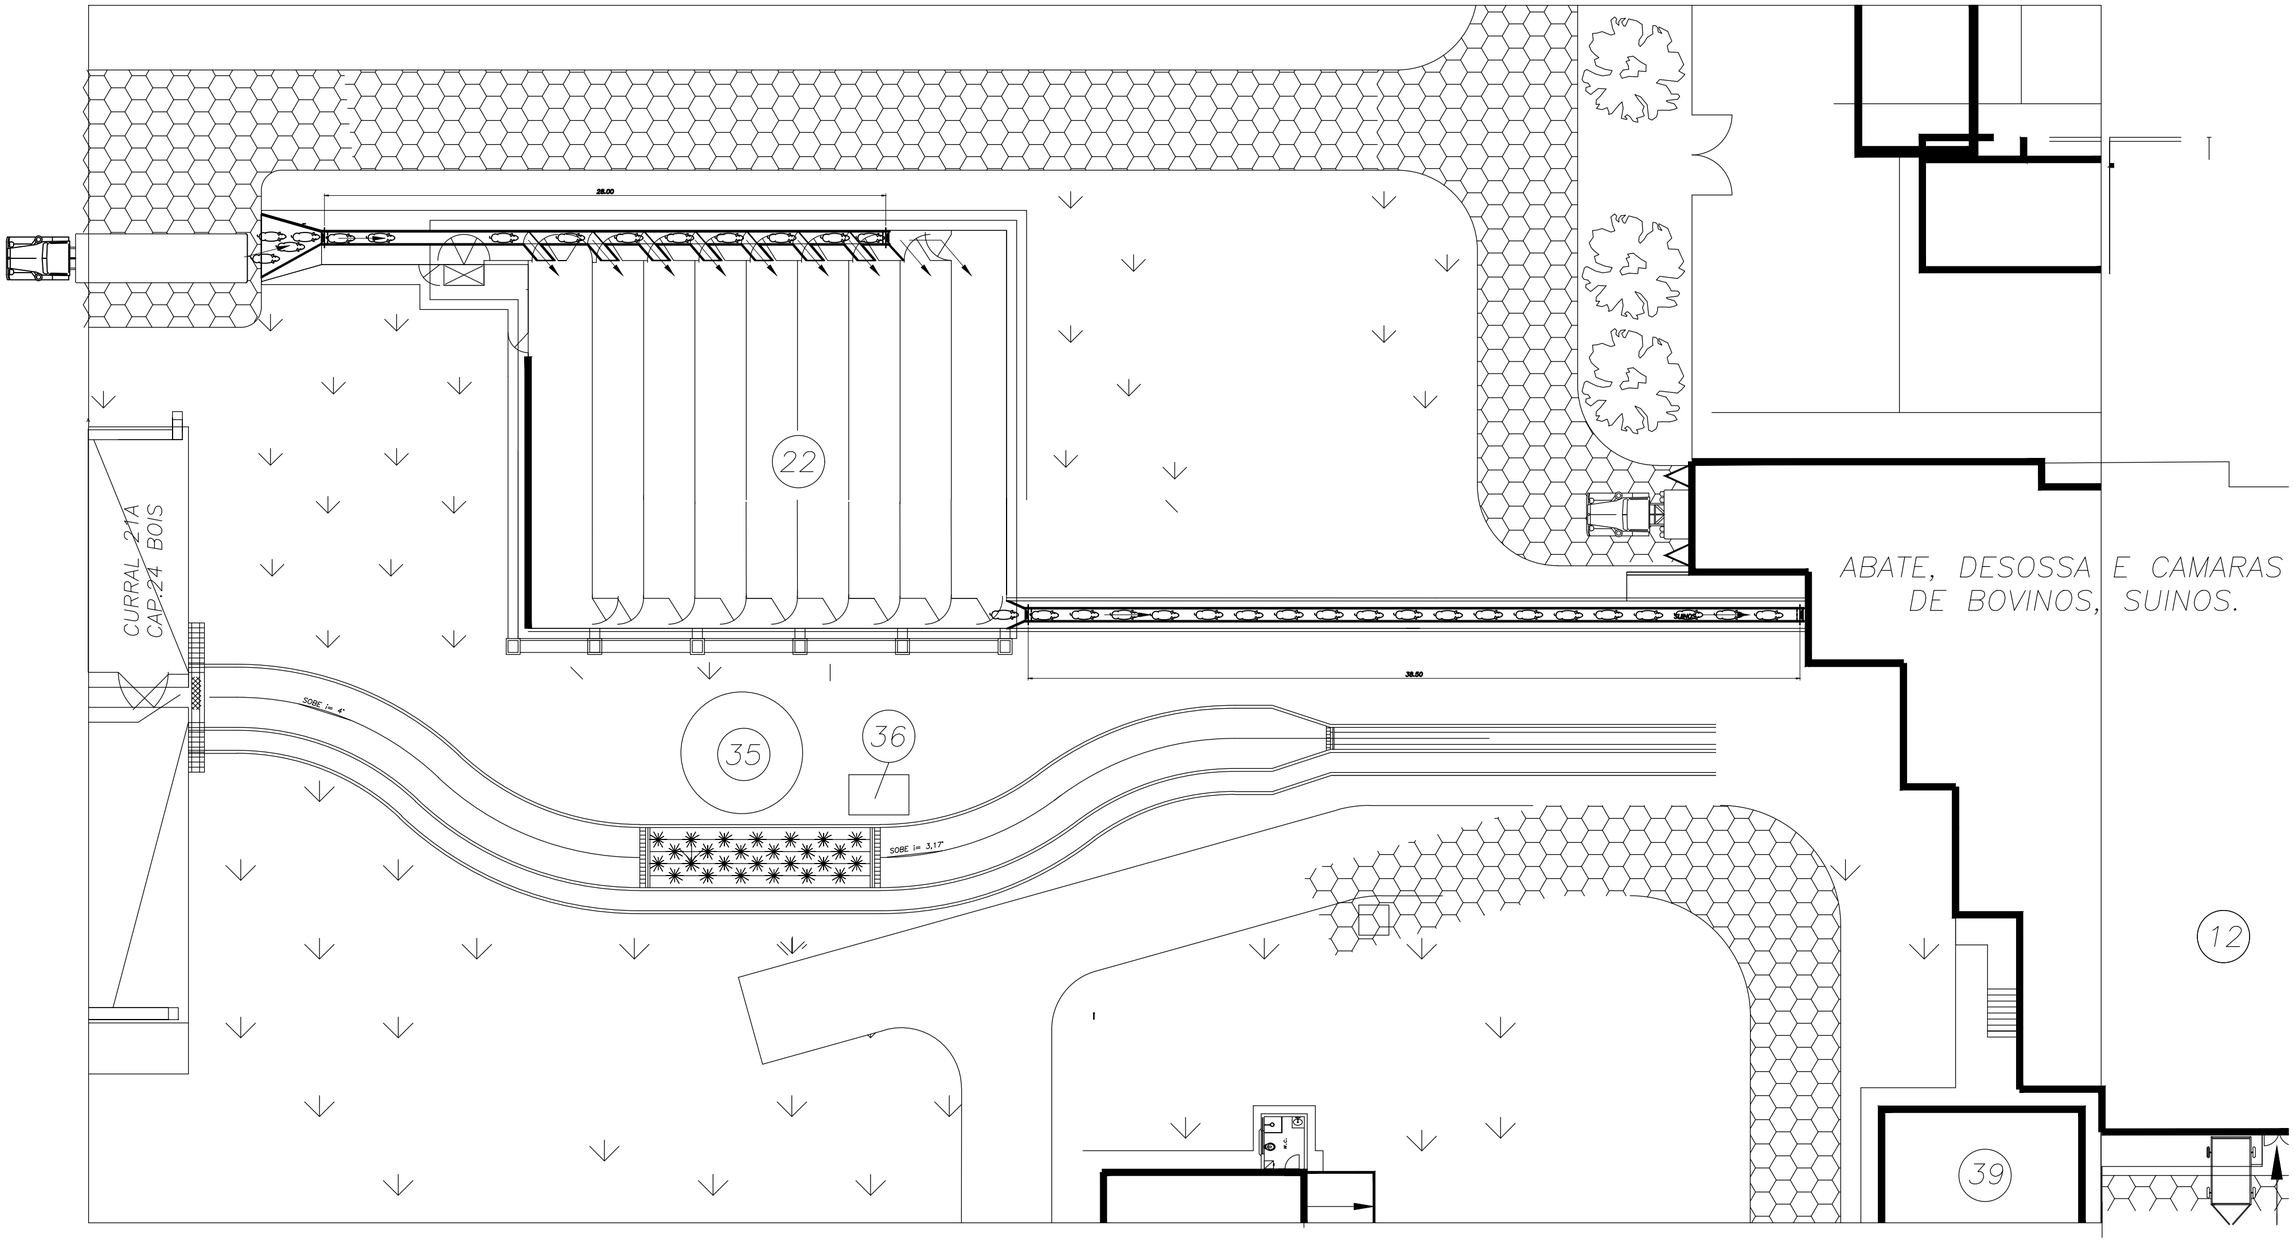

LEGENDA:

- EXISTENTE
- À CONSTRUIR
- Á DEMOLIR

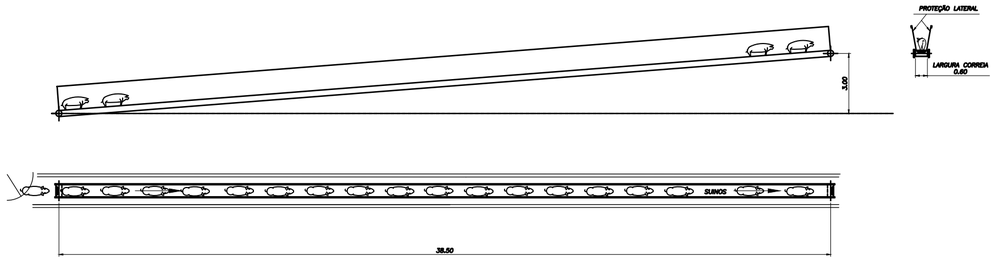

FLUIDIBIL/100		
CÓD	COR	PENA
1	1	0,30
2	2	0,15
3	3	0,15
4	4	0,15
5	5	0,30
6	6	0,30
7	7	0,25
8	8	0,10
9	9	0,25

PREFEITURA DE FEIRA DE SANTANA
Secretaria de Planejamento
Avenida Sampaio 344 Centro
Feira de Santana - Ba - Tel. 75 3602-8352

NOME DO PROJETO
FRIGORIFICO CAMPO DO GADO

REFERÊNCIA
"LAY-OUT" PAVIMENTO PRINCIPAL.
ESTEIRA TRANSPORTADOR PARA SUINOS

PRANCHA Nº
ARQ 01/01

ENDEREÇO
Feira de Santana - BA

RESPONSÁVEL TÉCNICO

DESENHO
A1-00-26-7.223

DATA	ESCALA	REVISÃO	ARQUIVO
	1/100	R-01	ESTEIRA PARA SUÍNOS - 7223 TRANSPORTADOR PARA SUINOS