



TABELA DE BASQUETEBOL

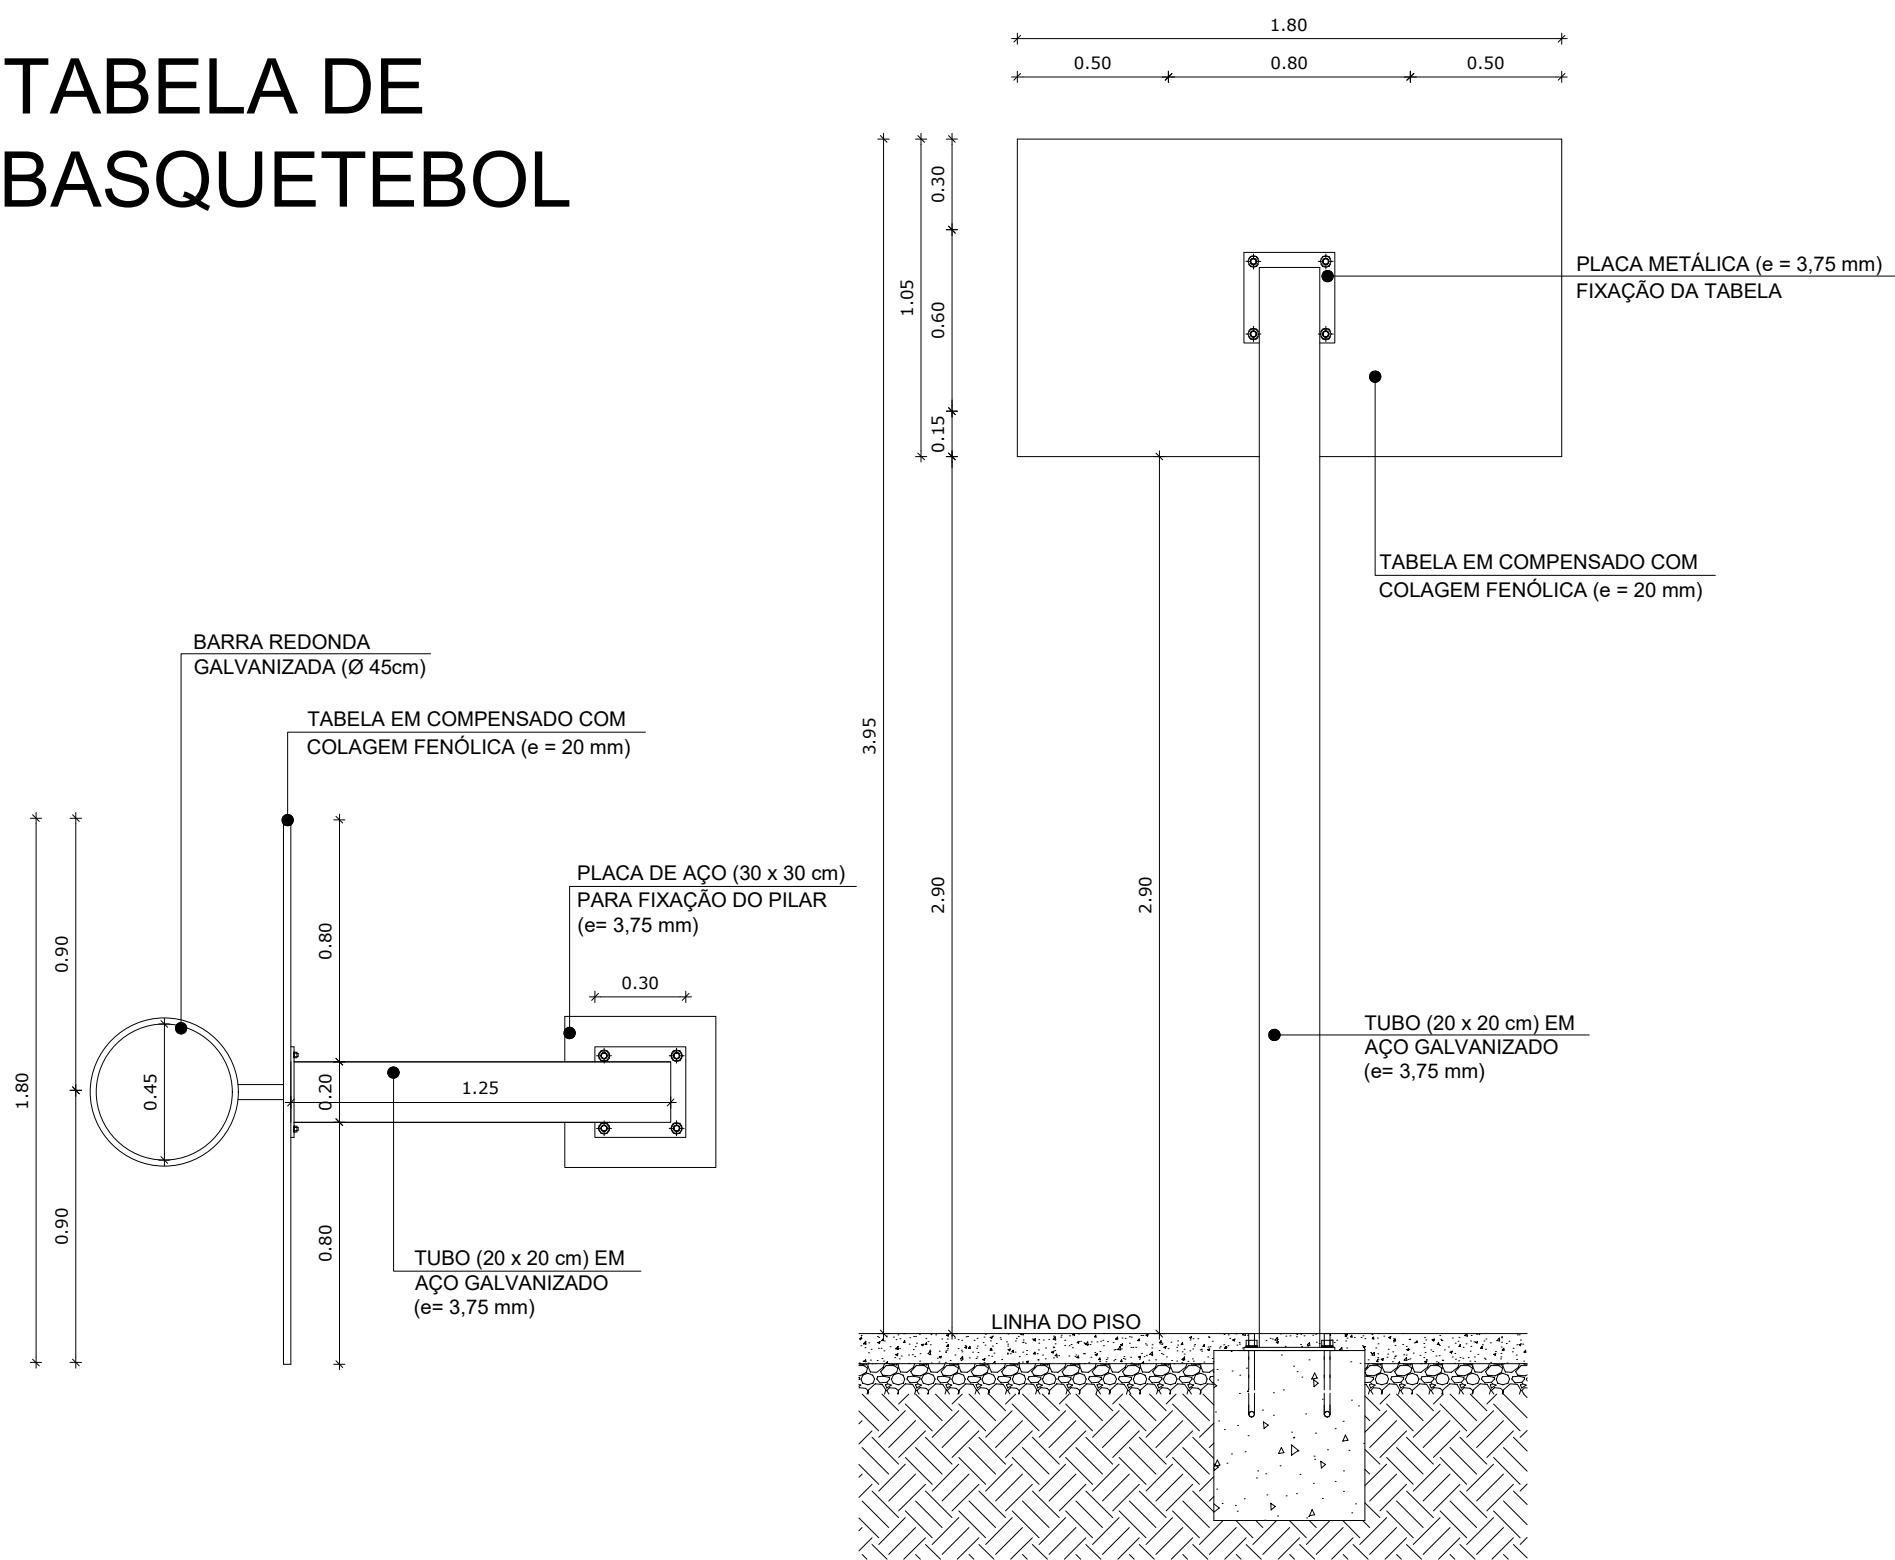


1 VISTA SUPERIOR
ESCALA 1/25


2 VISTA POSTERIOR
ESCALA 1/25

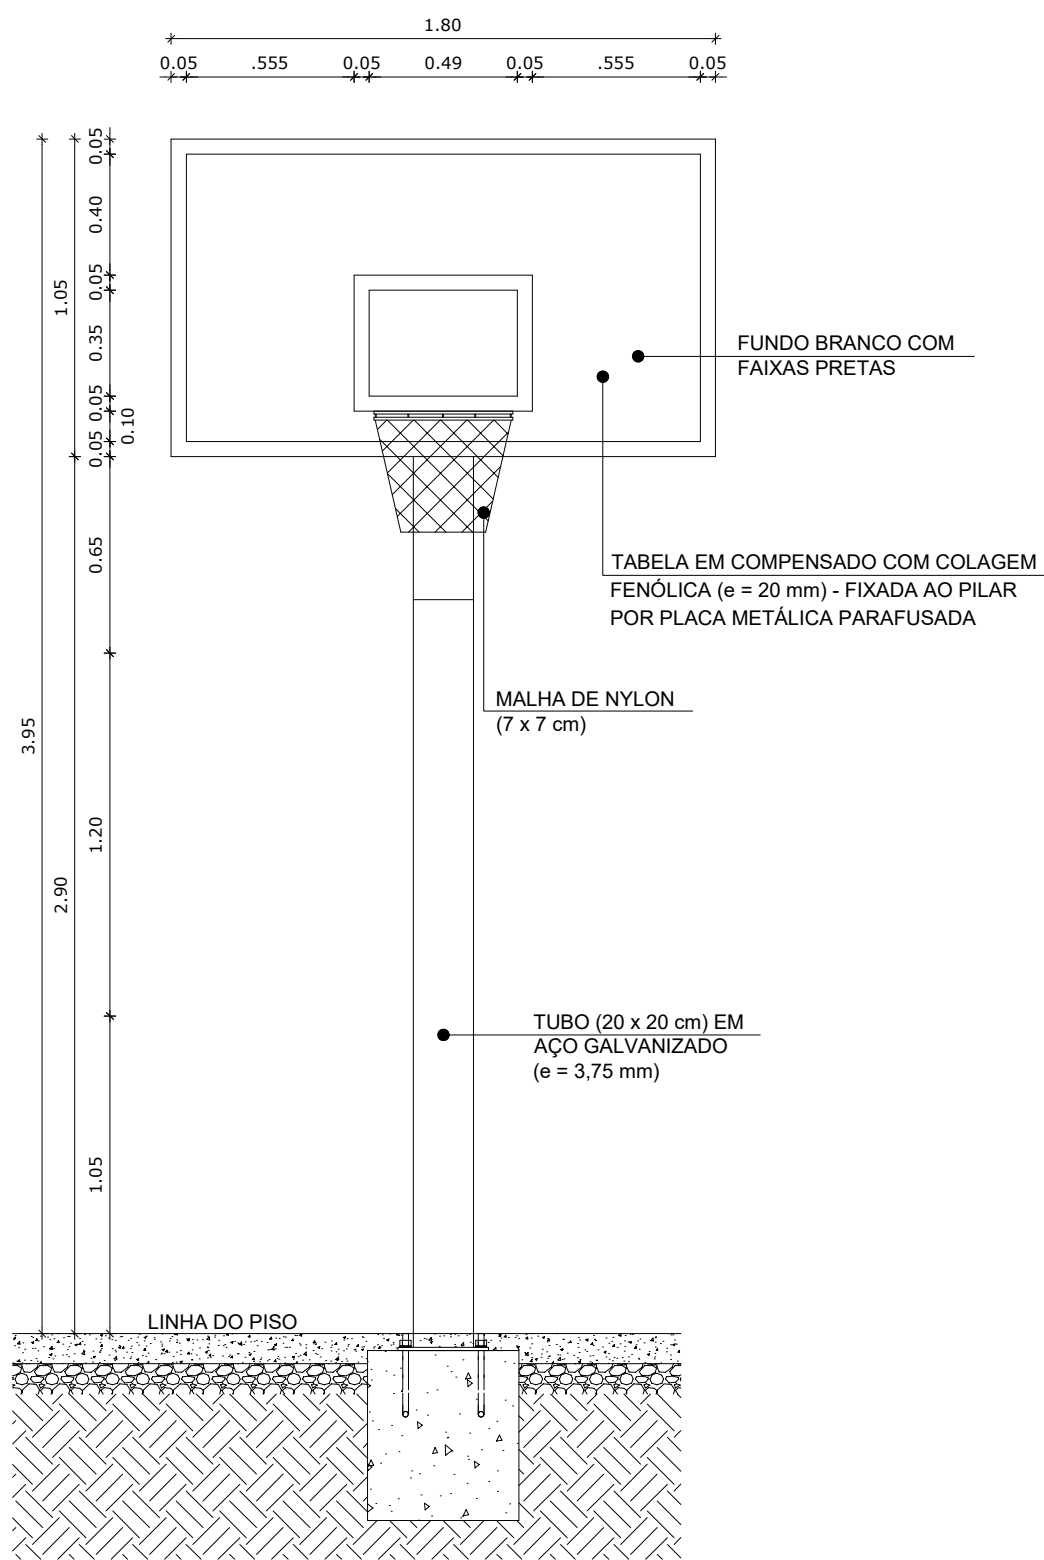

3 VISTA FRONTAL
ESCALA 1/25

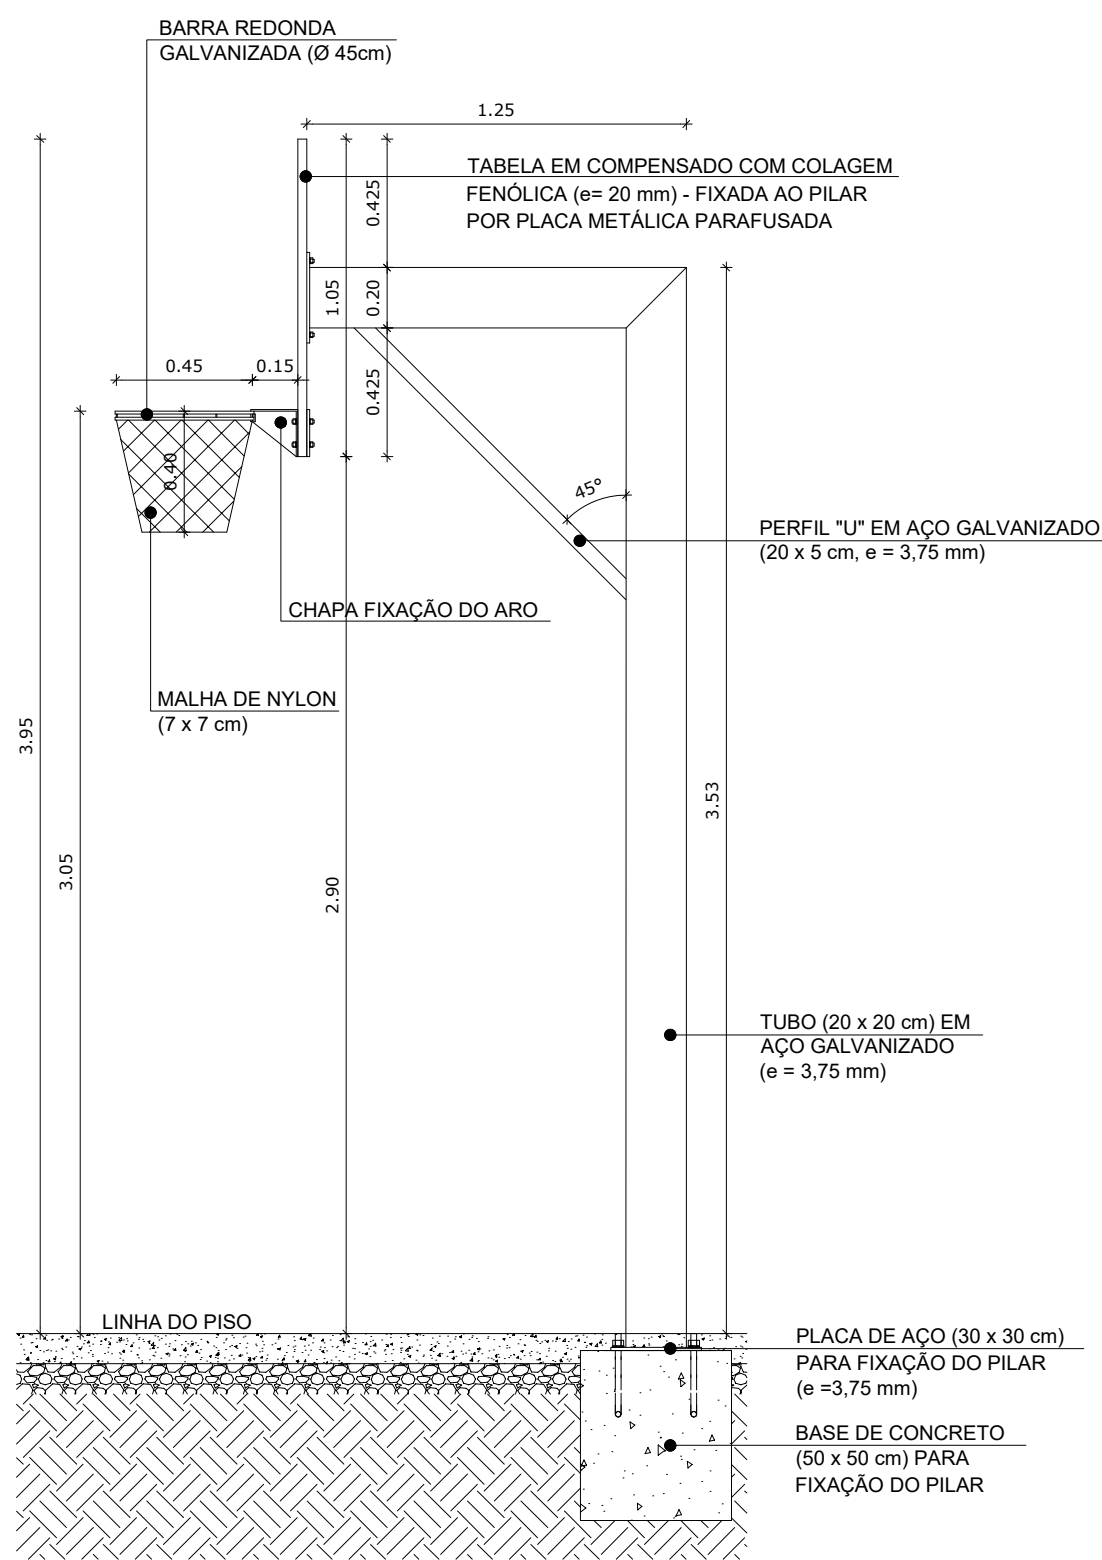

4 VISTA LATERAL
ESCALA 1/25

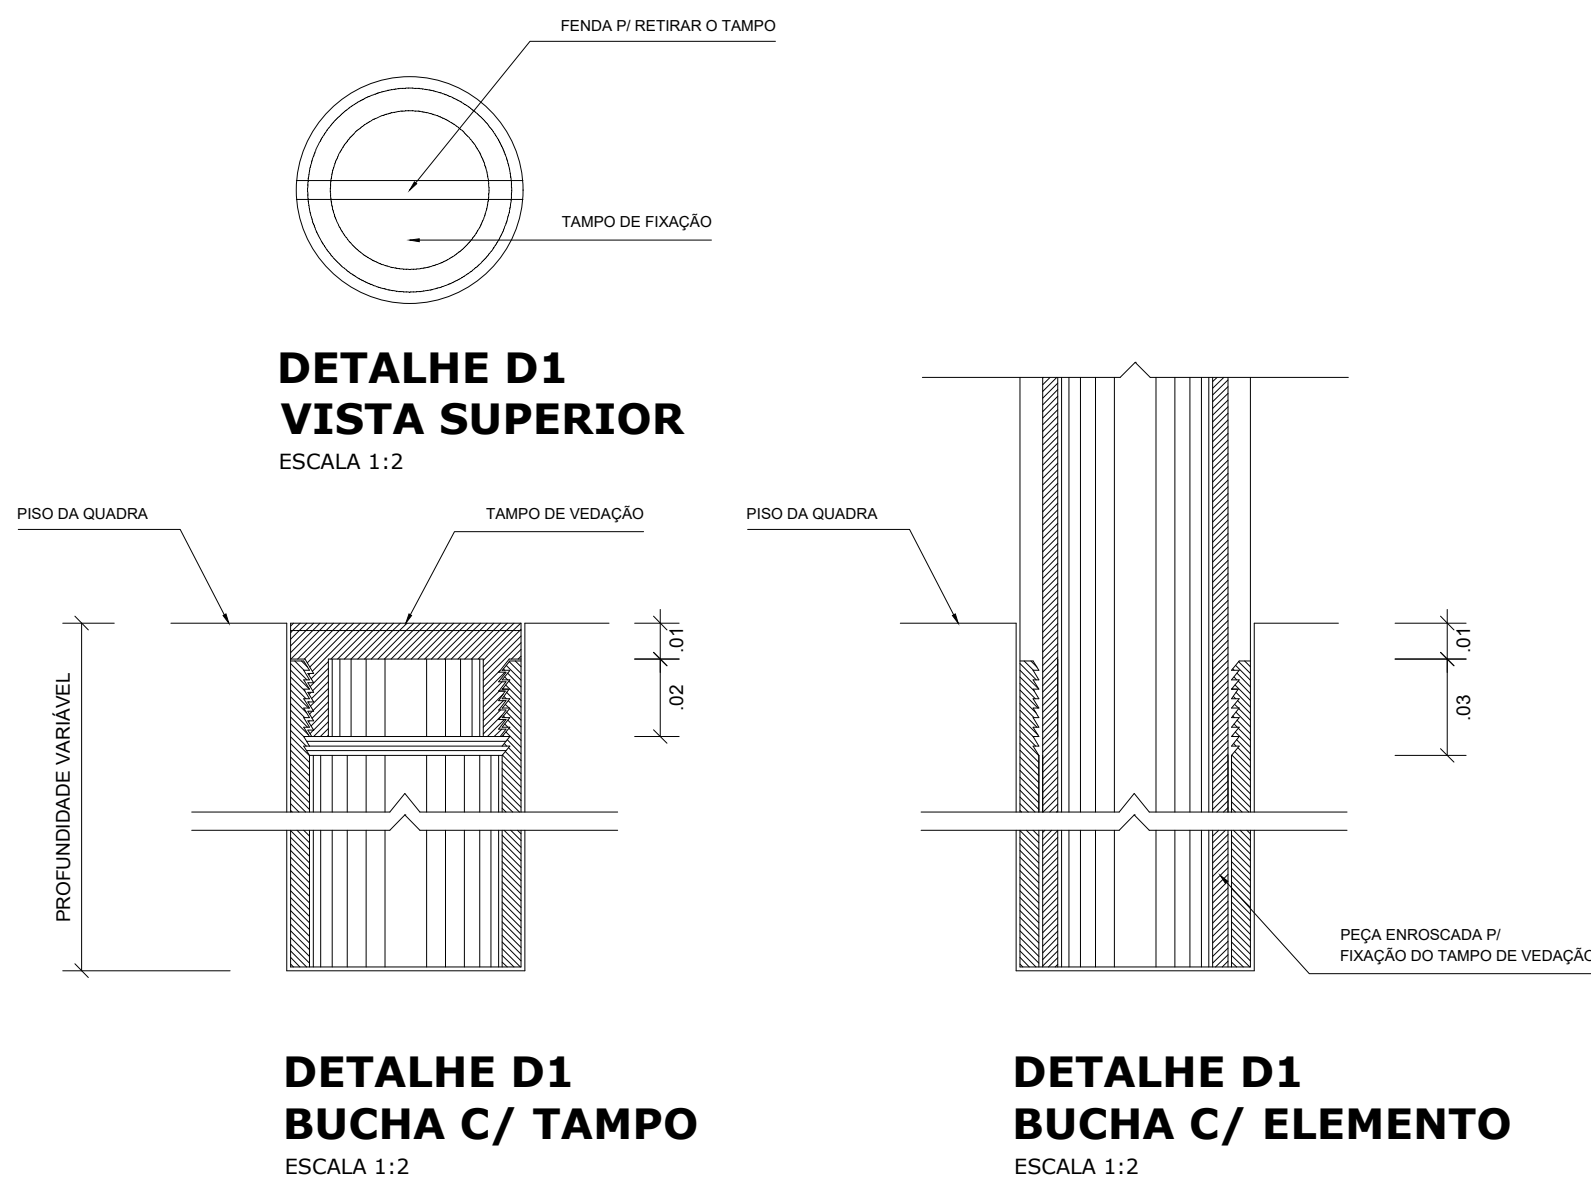


DETALHE D1
VISTA SUPERIOR
ESCALA 1:2


DETALHE D1
BUCHA C/ TAMPO
ESCALA 1:2

DETALHE D1
BUCHA C/ ELEMENTO
ESCALA 1:2


BALIZA DE FUTEBOL

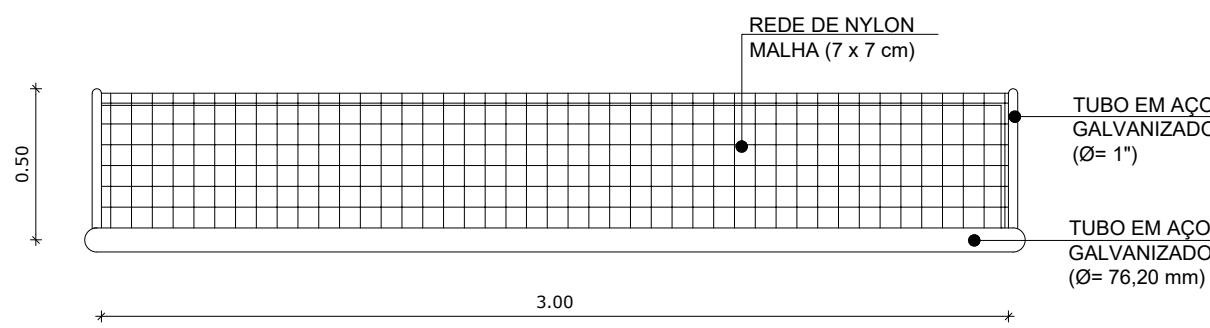

5 VISTA SUPERIOR
ESCALA 1/25

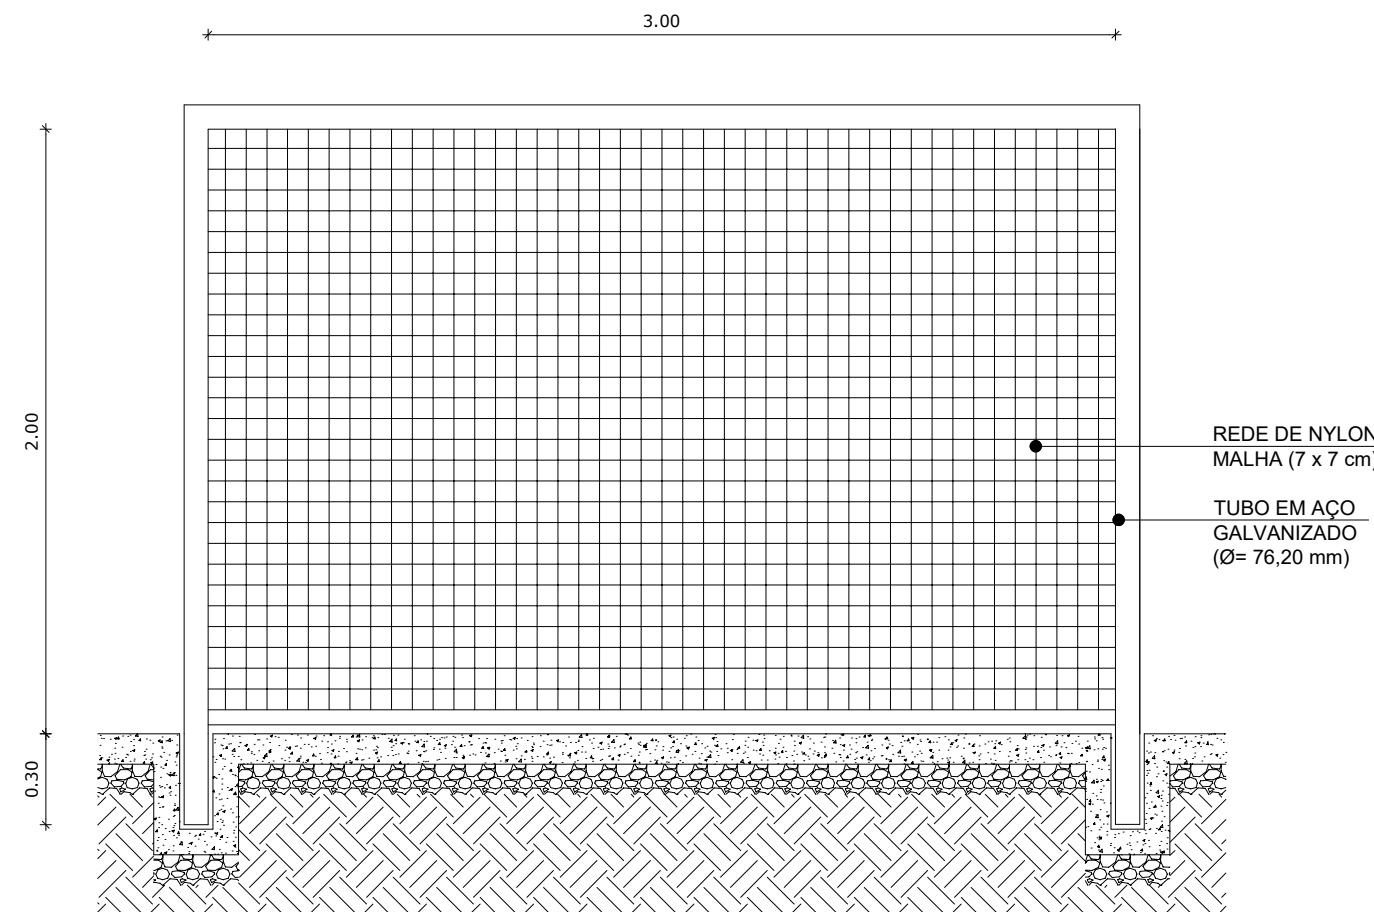


6 VISTA FRONTAL
ESCALA 1/25

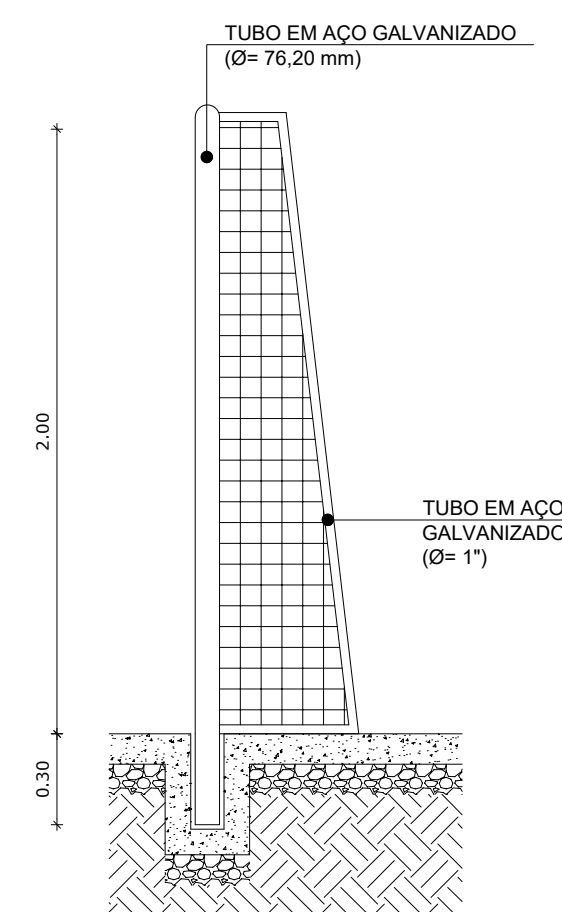

7 VISTA LATERAL
ESCALA 1/25

REDE DE VOLEIBOL

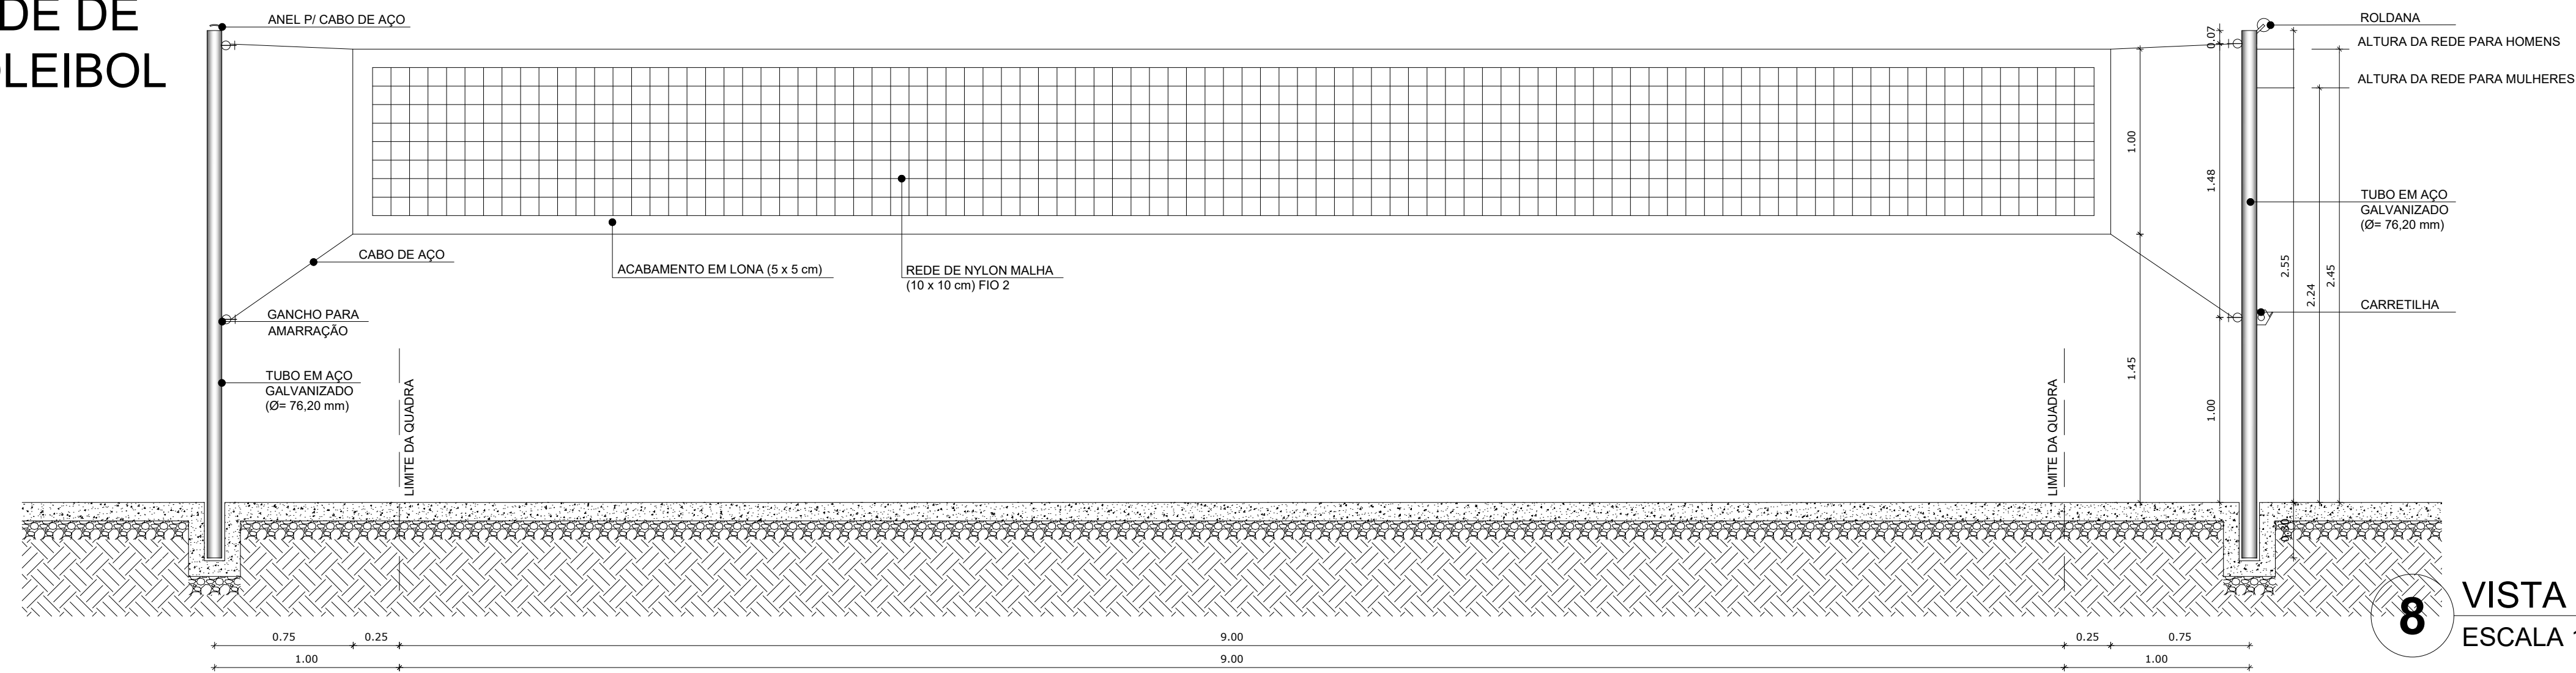

8 VISTA FRONTAL
ESCALA 1/25

PREFEITURA DE FEIRA DE SANTANA Secretaria de Planejamento Avenida Sampaio 344 Centro Feira de Santana - Ba - Tel. 75 3602-8352			
NOME DO PROJETO QUADRA POLIESPORTIVA VIVEIROS		PRANCHA Nº	
REFERÊNCIA PROJETO DE ARQUITETURA EQUIPAMENTOS ESPORTIVOS		ARQ 07/07	
ENDEREÇO Rua Trinta e um, bairro Viveiros, Feira de Santana-Bahia		RESPONSÁVEL TÉCNICO Djavan Aragão Pereira dos Santos DESENHO Claudio Rôsevel Figueira dos Santos	
DATA ABR/2026	ESCALA 1/25	REVISÃO 0	ARQUIVO QUADRA DO VIVEIROS-2