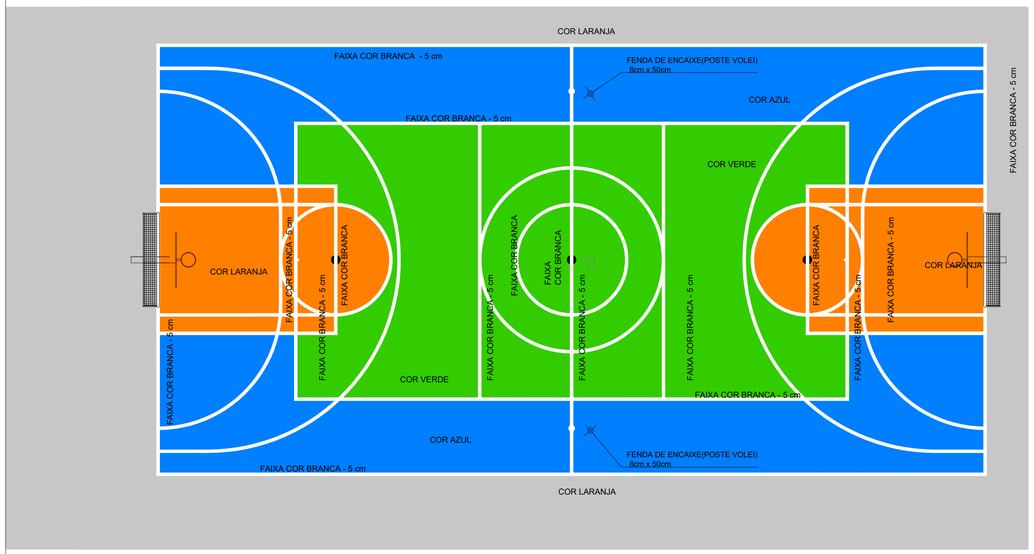

PINTURA DO PISO DA QUADRA - ÁREA INTERNA: 472 m²

ESCALA 1:125

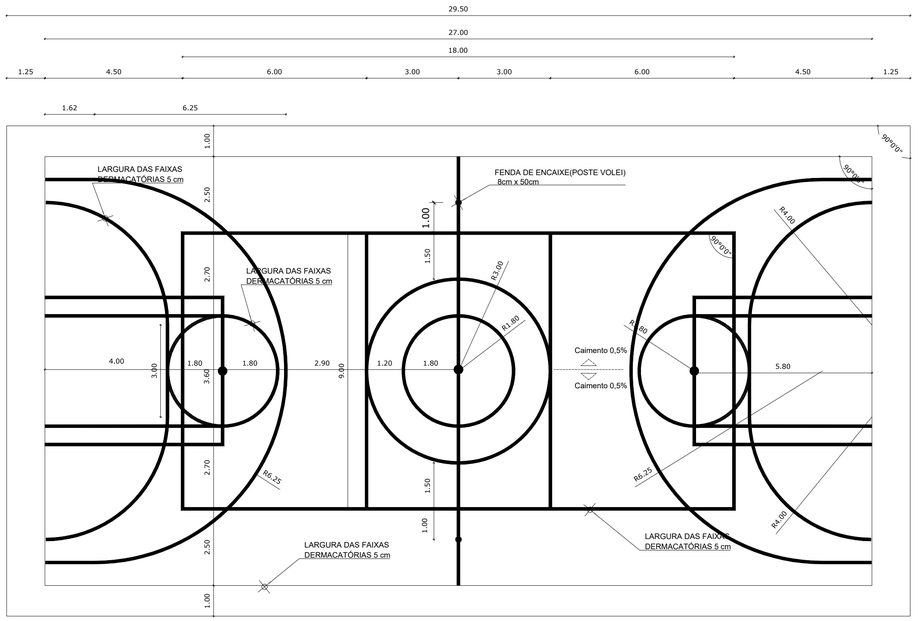

OBS.:PINTURA COM TINTA BASE EPOXI

PINTURA DO PISO DA QUADRA - FAIXAS

ESCALA 1:125

LEGENDA ESPECIFICAÇÃO DE PISO

EXTERNOS

	DESCRIÇÃO	ÁREA
1	PISO INDUSTRIAL POLIDO EM CONCRETO ARMADO, (PINTURA C/ BASE EPÓXI)	619 m²
	COR CINZA CLARO (PINTURA C/ BASE EPÓXI)	222 m²
	COR AZUL (PINTURA C/ BASE EPÓXI)	225 m²
	COR LARANJA (PINTURA C/ BASE EPÓXI)	33 m²
	COR VERDE (PINTURA C/ BASE EPÓXI)	139 m²

INTERNOS

	DESCRIÇÃO	ÁREA
2	CERÂMICA 45x45cm, PEI 5, COR BRANCO GELO, ANTIDERRAPANTE	61,96m²

PEITORIS E SOLEIRAS

	DESCRIÇÃO	ÁREA
	PEITORIL EM GRANITO CINZA ANDORINHA 19CM	10,80 ml
	SOLEIRA INCLINADA GRAN.CINZA ANDORINHA 15CM	3,60 ml

LEGENDA ESPECIFICAÇÃO DE TETO

	DESCRIÇÃO	ÁREA
①	LAJE DE CONCRETO	73,45 m²
②	CHAPA METÁLICA	0,72 m²
③	CHAPA TRAPEZOIDAL, COR BRANCA	875 m²

LEGENDA ESPECIFICAÇÃO

	DESCRIÇÃO
	ESTRUTURA METÁLICA
	ESTRUTURA CONCRETO

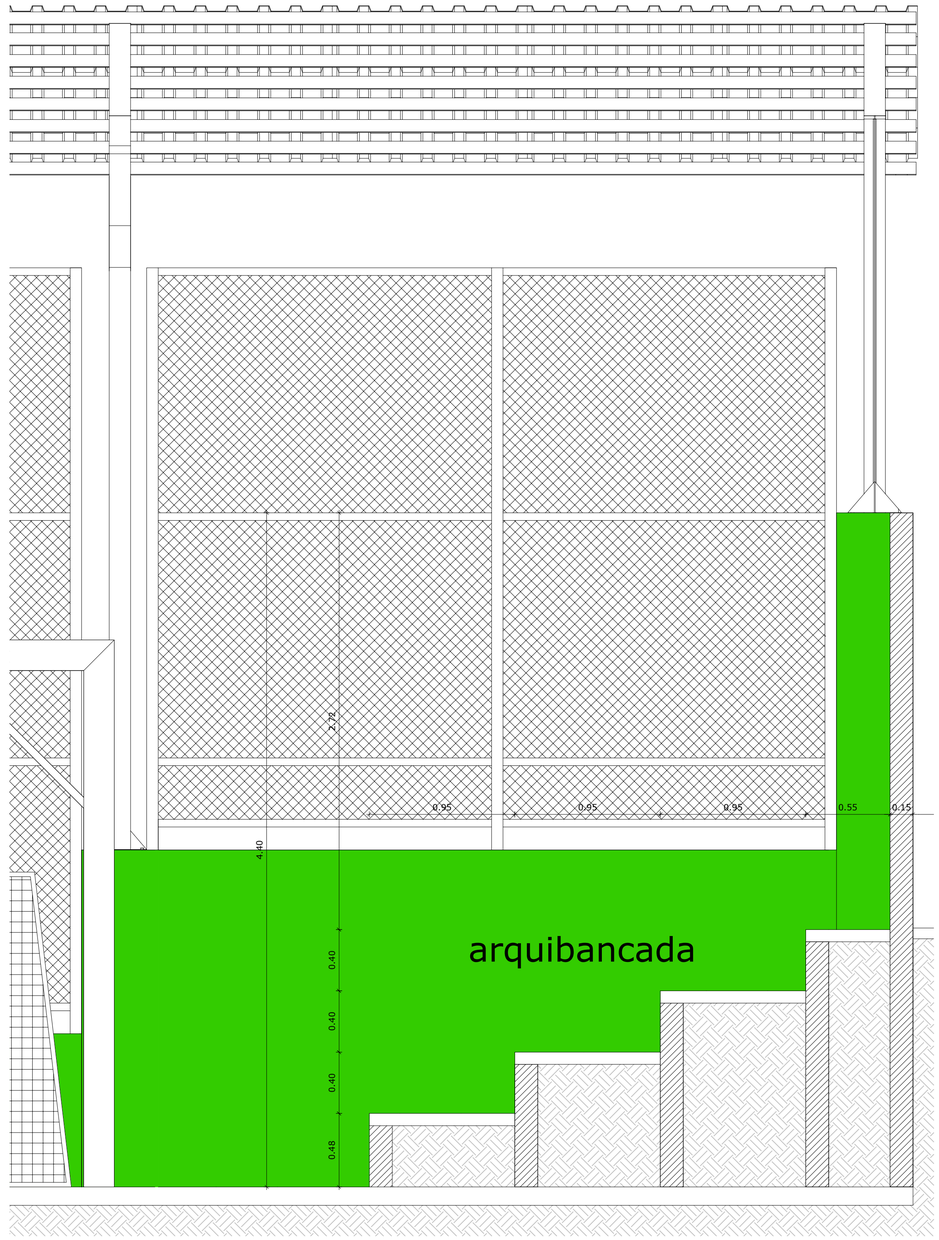

3 ARQUIBANCADA

ESCALA 1/20

PREFEITURA DE FEIRA DE SANTANA
Secretaria de Planejamento
Avenida Sampaio 344 Centro
Feira de Santana - Ba - Tel. 75 3602-8352

NOME DO PROJETO
QUADRA POLIESPORTIVA VIVEIROS

REFERÊNCIA
PROJETO DE ARQUITETURA

DESENHO DO PISO DA QUADRA
DETALHES DA ARQUIBANCADA

PRANCHA Nº
ARQ 06/07

ENDEREÇO			RESPONSÁVEL TÉCNICO
Rua Trinta e um, bairro Viveiros, Feira de Santana-Bahia			Djavan Aragão Pereira dos Santos
			DESENHO: Claudio Rôsevel Filgueira dos Santos
DATA: ABR/2026	ESCALA: 1/125	REVISÃO: 0	ARQUIVO: QUADRA DO VIVEIROS-2