



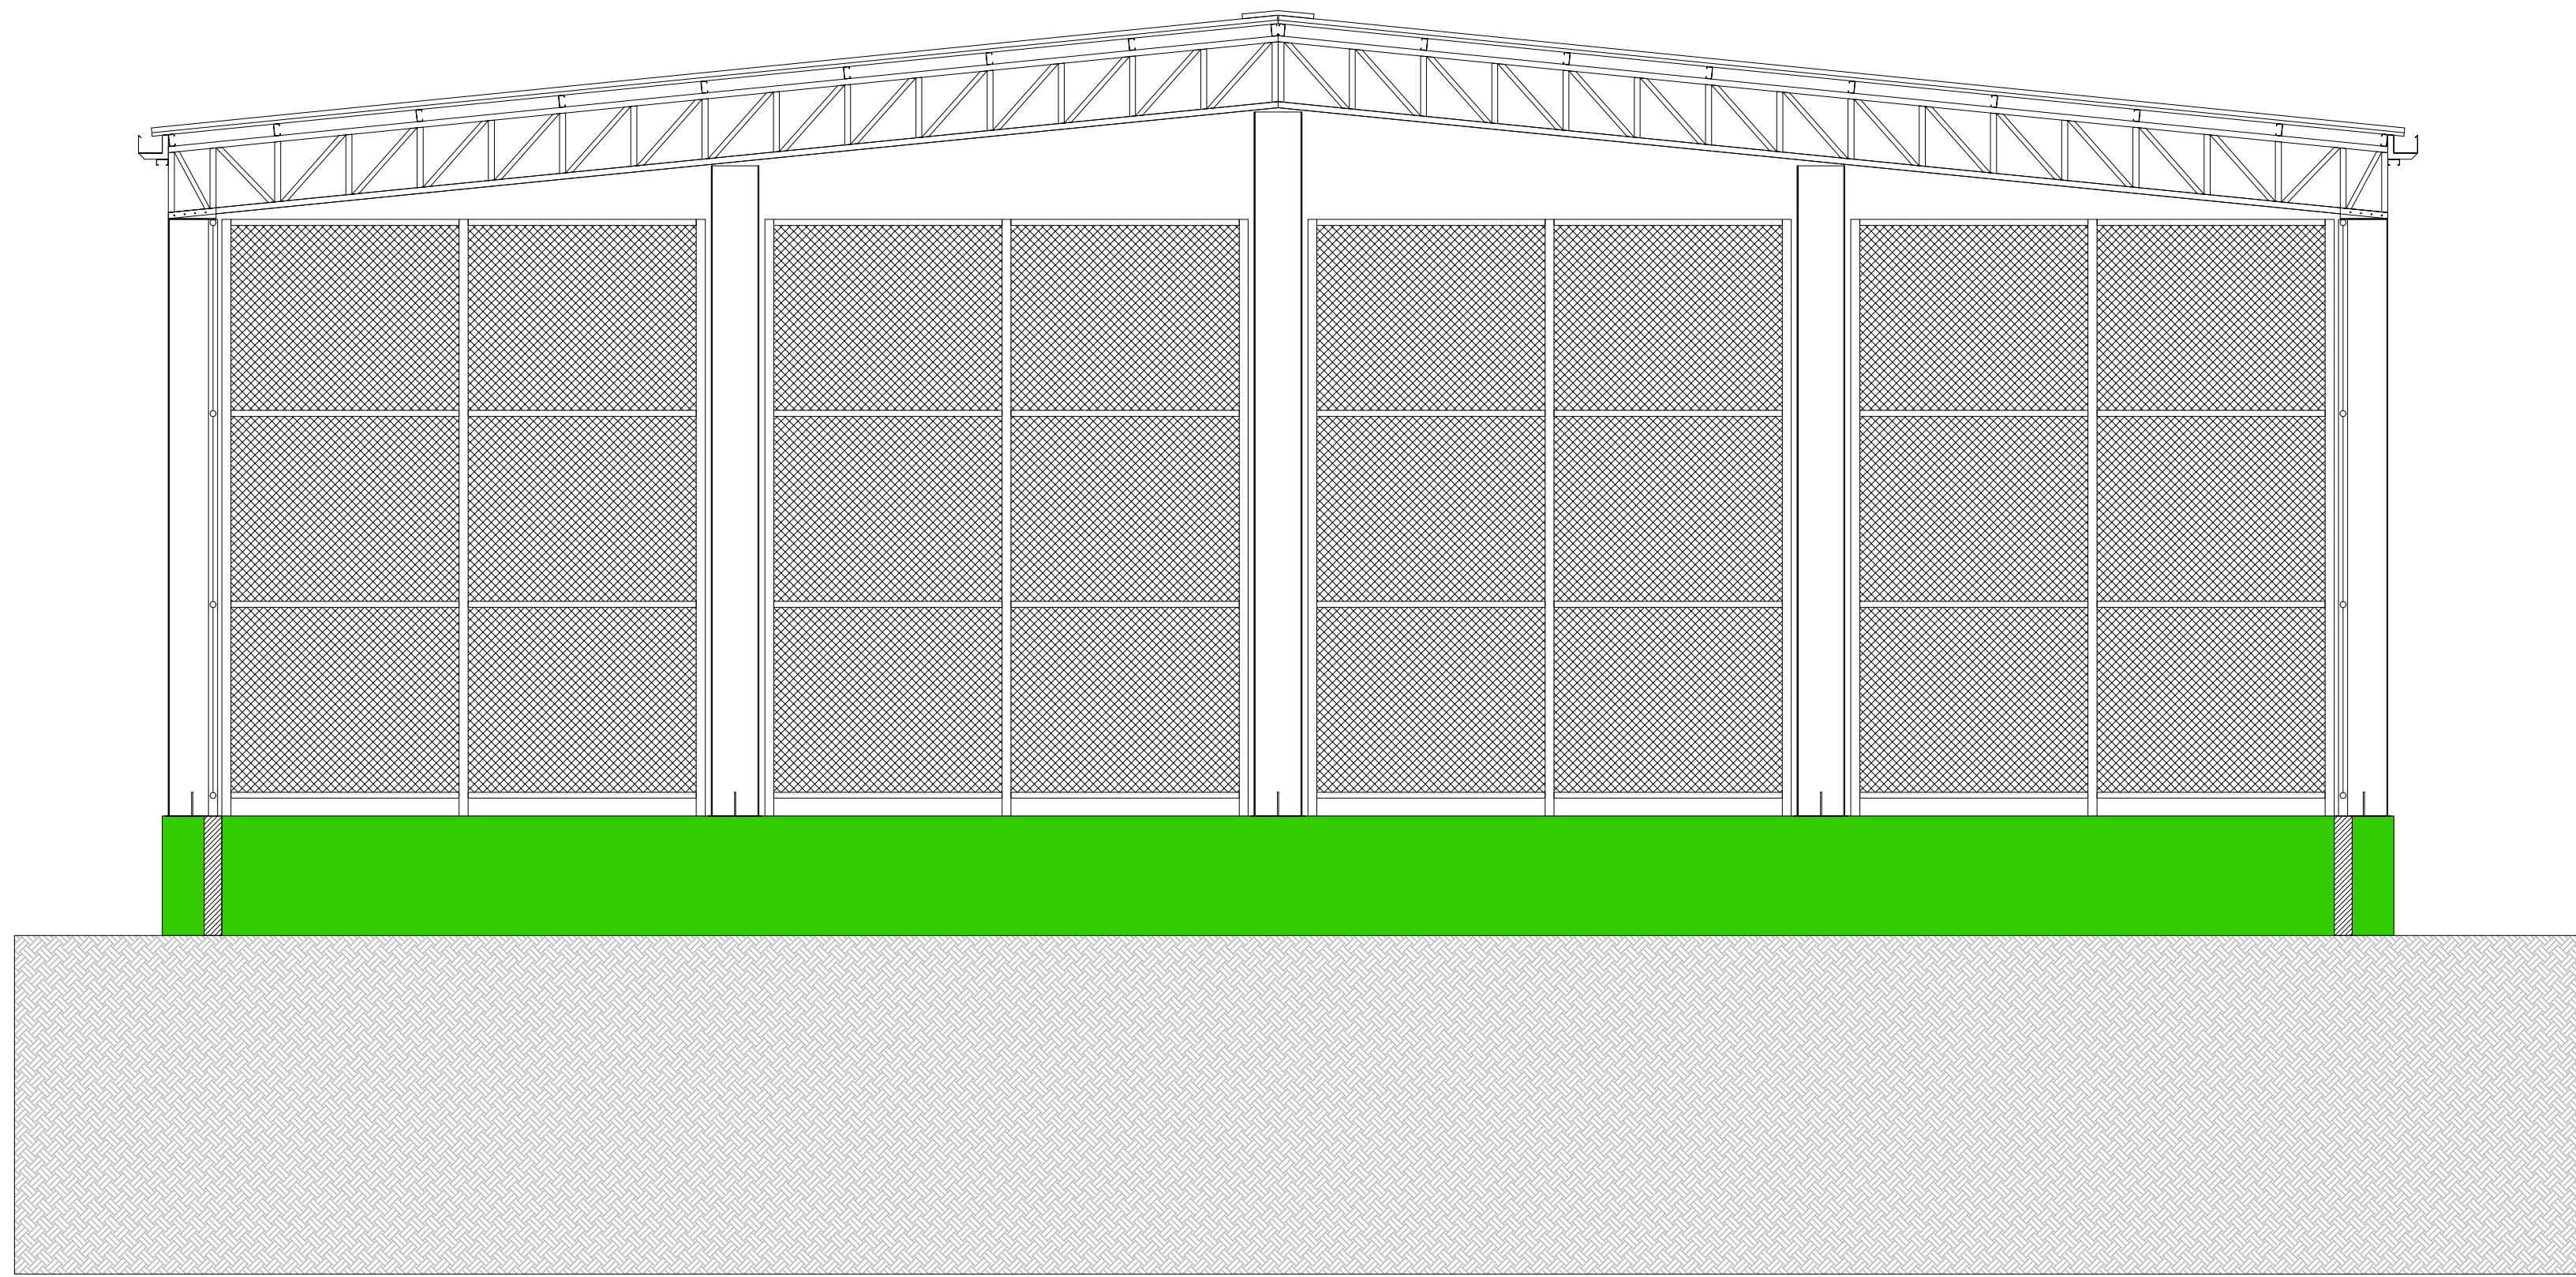

1 FACHADA 03
ESCALA 1/50

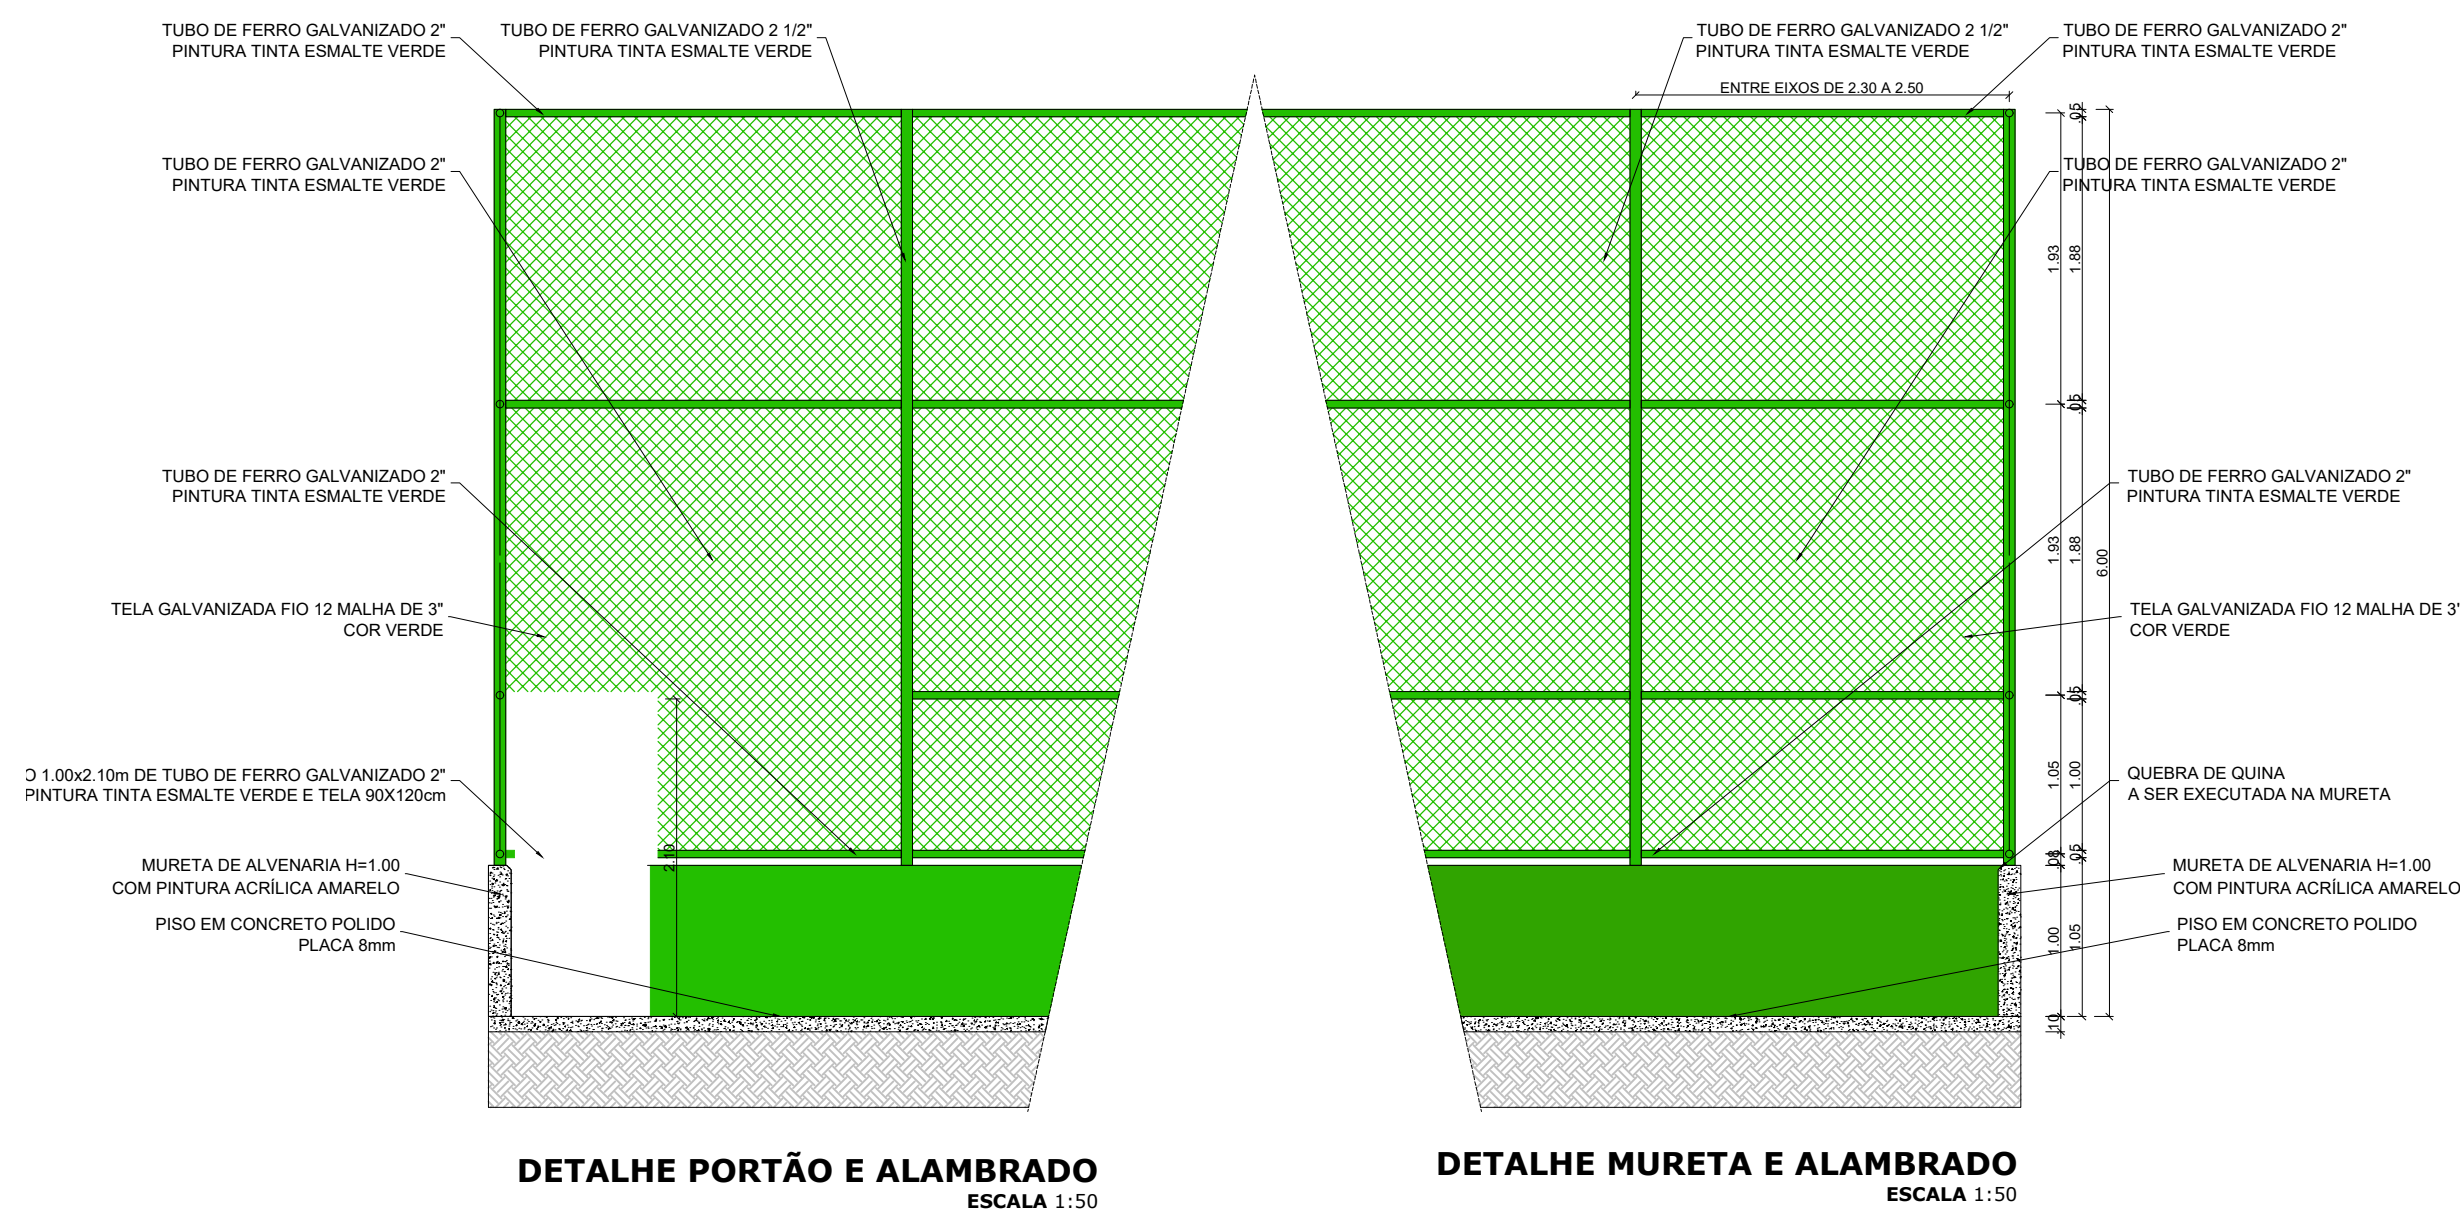

DETALHE PORTÃO E ALAMBRADO
ESCALA 1:50

DETALHE MURETA E ALAMBRADO
ESCALA 1:50

2 ALAMBRADO
ESCALA 1/50



PREFEITURA DE FEIRA DE SANTANA
Secretaria de Planejamento
Avenida Sampaio 344 Centro
Feira de Santana - Ba - Tel. 75 3602-8352

NOME DO PROJETO
QUADRA POLIESPORTIVA VIVEIROS

REFERÊNCIA
PROJETO DE ARQUITETURA

FACHADA 3
E DETALHES ALAMBRADOS E ESQUADRIAS

PRANCHA Nº
ARQ 05/07

ENDEREÇO
Rua Trinta e um, bairro Viveiros,
Feira de Santana-Bahia

RESPONSÁVEL TÉCNICO
Djavan Aragão Pereira dos Santos

DESENHO
Claudio Rôsevel Filgueira dos Santos

DATA
ABR/2026

ESCALA
1/50

REVISÃO
0

ARQUIVO
QUADRA DO VIVEIROS-2