




1 FACHADA 02
ESCALA 1/50

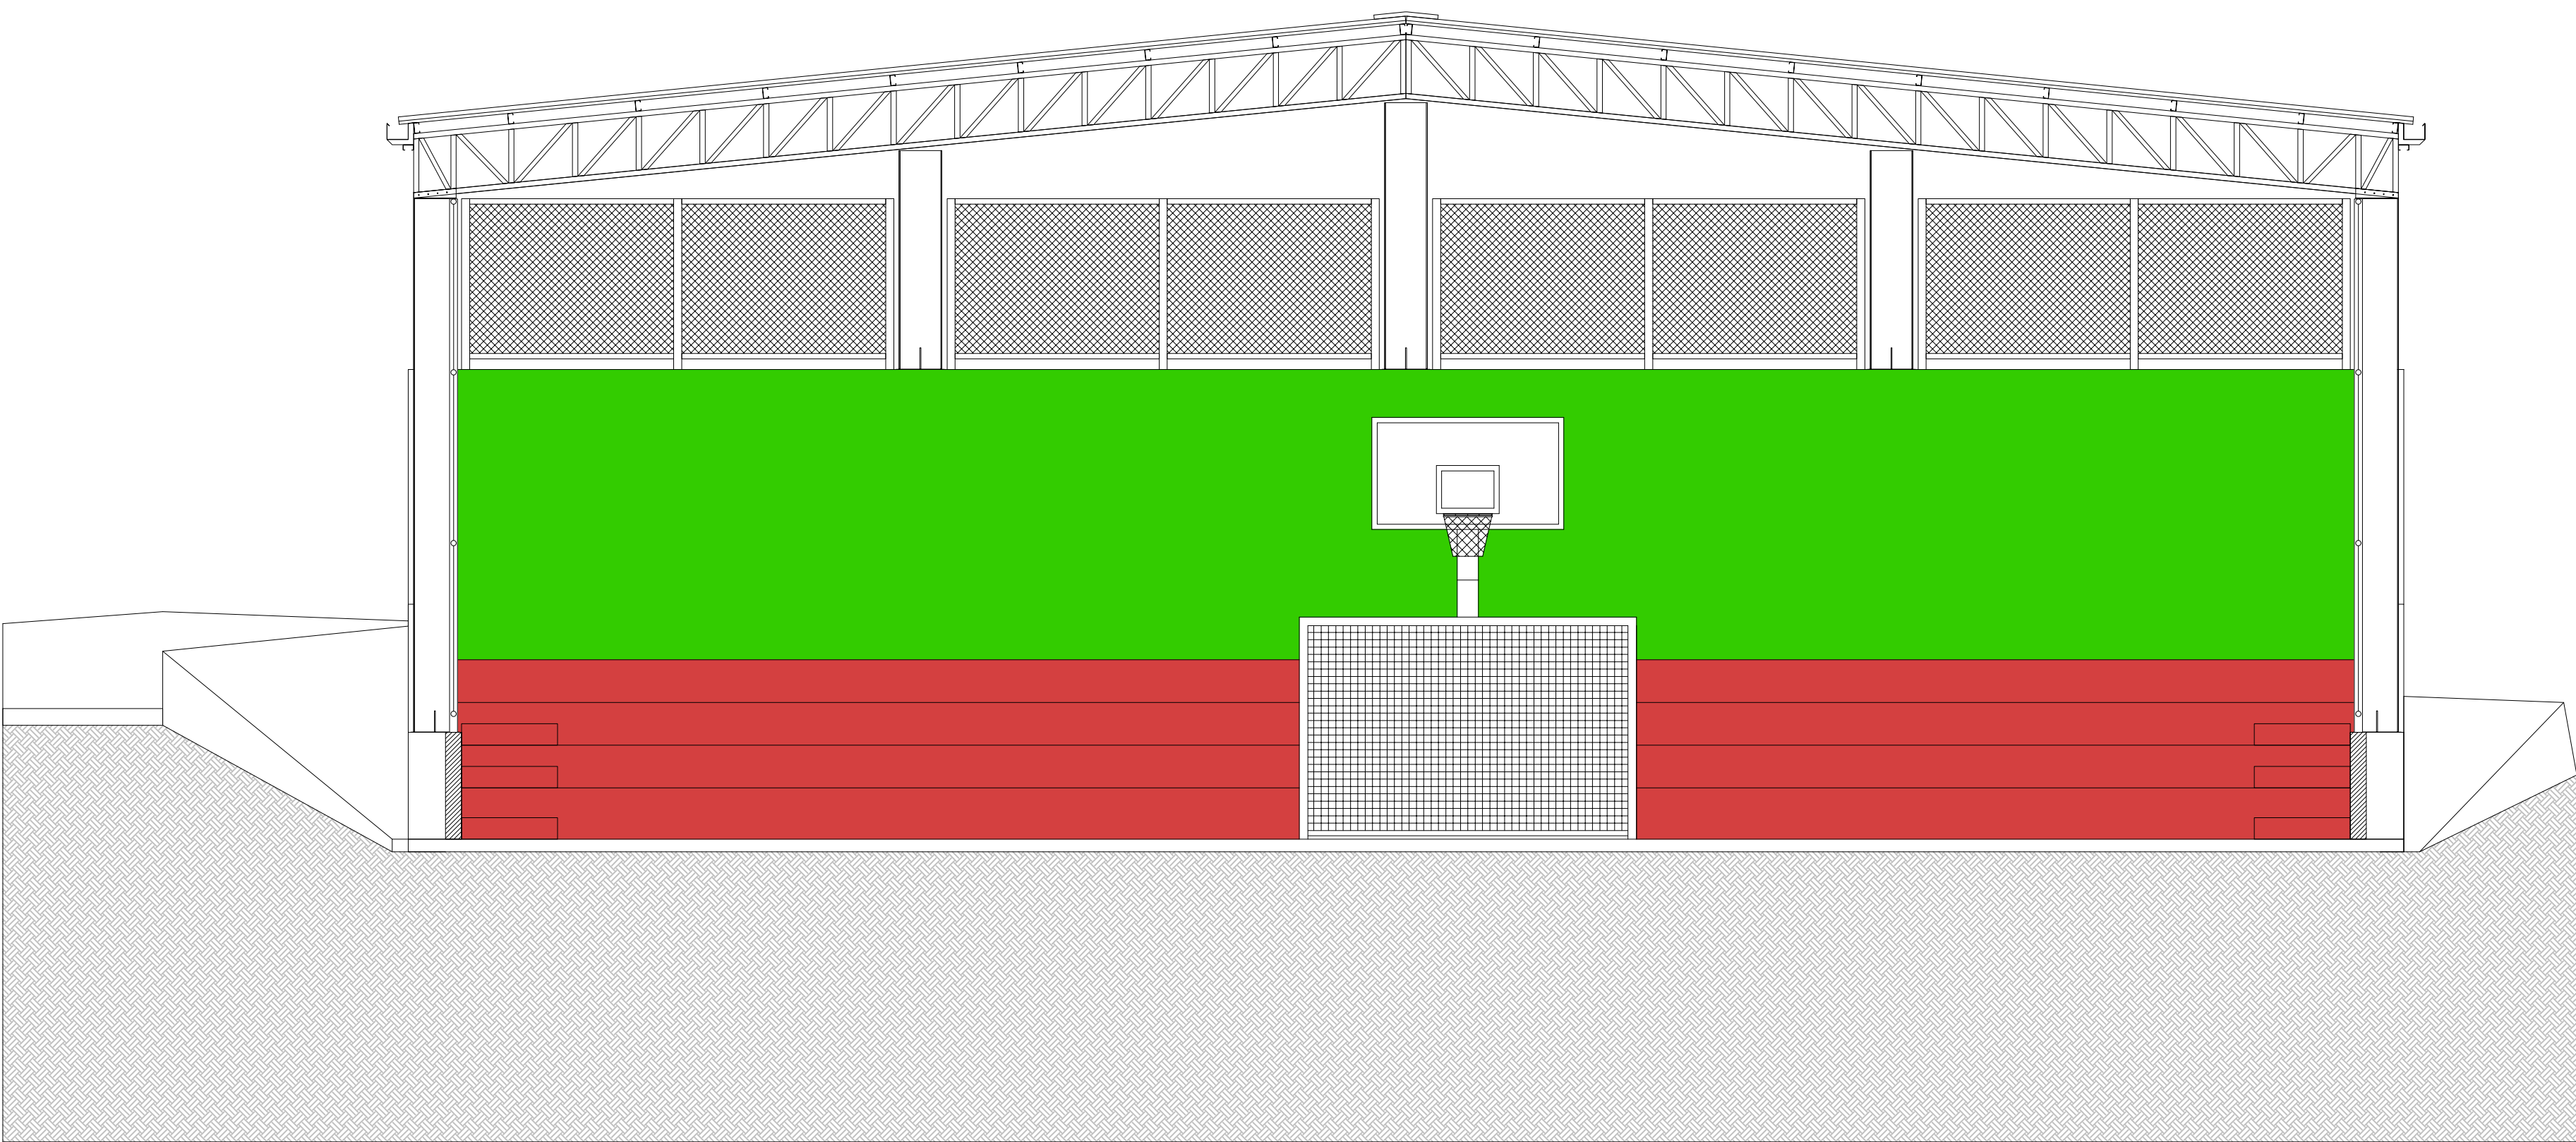

2 CORTE BB
ESCALA 1/50

PREFEITURA DE FEIRA DE SANTANA Secretaria de Planejamento Avenida Sampaio 344 Centro Feira de Santana - Ba - Tel. 75 3602-8352			
NOME DO PROJETO QUADRA POLIESPORTIVA VIVEIROS		PRANCHAS Nº	
REFERÊNCIA		PROJETO DE ARQUITETURA	
FACHADA 2 E CORTE B-B		ARQ 04/07	
ENDEREÇO		RESPONSÁVEL TÉCNICO	
Rua Trinta e um, bairro Viveiros, Feira de Santana-Bahia		Djavan Aragão Pereira dos Santos	
DATA		DESENHO	
ABR/2026	ESCALA 1/50	REVISÃO 0	ARQUIVO QUADRA DO VIVEIROS-2