



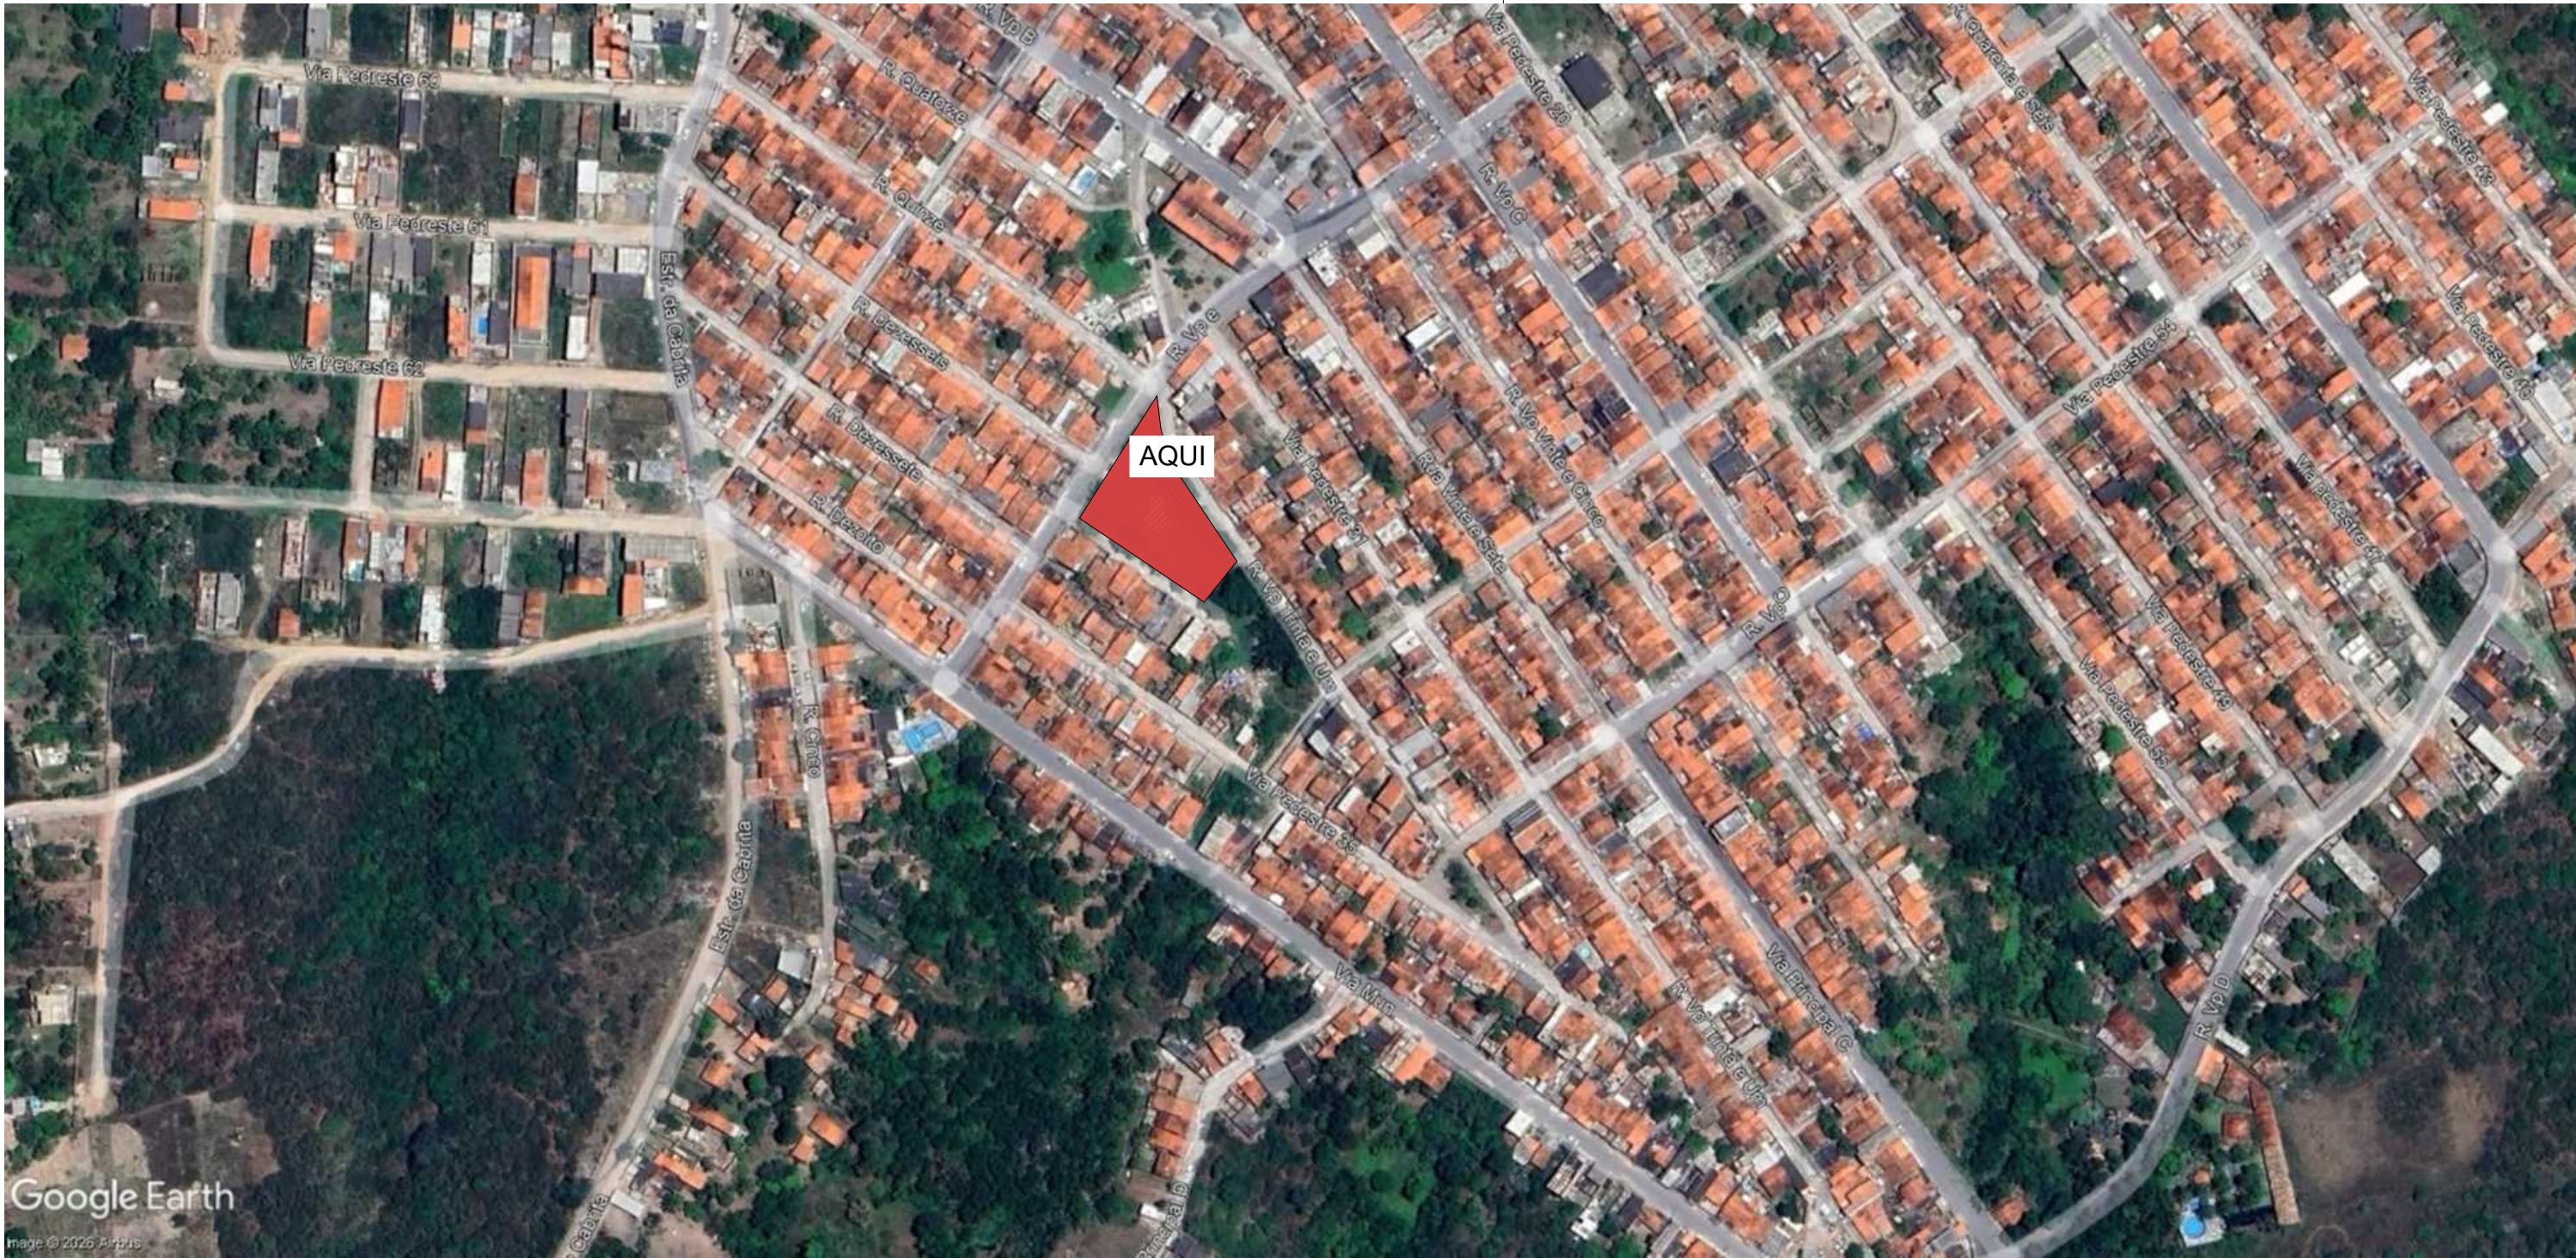

1 PLANTA DE LOCALIZAÇÃO SEM ESCALA

COORDENADAS UTM	
Zone:	24 L
Longitude UTM:	501450.00 m E
Latitude UTM:	8641658.00 m S

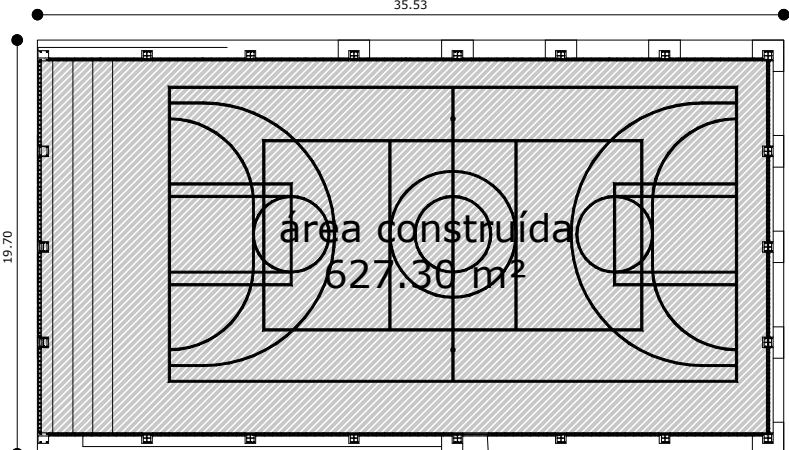

IMPLANTAÇÃO - S/ESCALA

QUADRO DE ÁREAS			
ÁREA MÍNIMA DO TERRENO: 36 metros x 20 metros = 720,00 m²		TAXA DE OCUPAÇÃO: 92,85%	
ÁREA COBERTURA: 668,50 m²		COEFICIENTE DE APROVEITAMENTO: 0,87	
ÁREA CONSTRUÍDA: 627,30 m²			
ÁREAS EDIFICAÇÕES		ÁREAS	
BLOCO			
QUADRA POLIESPORTIVA		378,00 m²	
ARQUIBANCADAS		85,18 m²	
CIRCULAÇÕES		189,12 m²	
		TOTAL ÁREA	652,30 m²



PREFEITURA DE FEIRA DE SANTANA
Secretaria de Planejamento
Avenida Sampaio 344 Centro
Feira de Santana - Ba - Tel. 75 3602-8352

NOME DO PROJETO
QUADRA POLIESPORTIVA VIVEIROS

REFERÊNCIA
PROJETO DE ARQUITETURA
PLANTA DE LOCALIZAÇÃO E IMPLANTAÇÃO

PRANCHAS Nº
ARQ 01/07

ENDEREÇO
Rua Trinta e um, bairro Viveiros,
Feira de Santana-Bahia

RESPONSÁVEL TÉCNICO
Djavan Aragão Pereira dos Santos

DESENHO
Claudio Rôsevel Figueira dos Santos

DATA
ABR/2026

ESCALA
1/125

REVISÃO
0

ARQUIVO
QUADRA DO VIVEIROS-2