
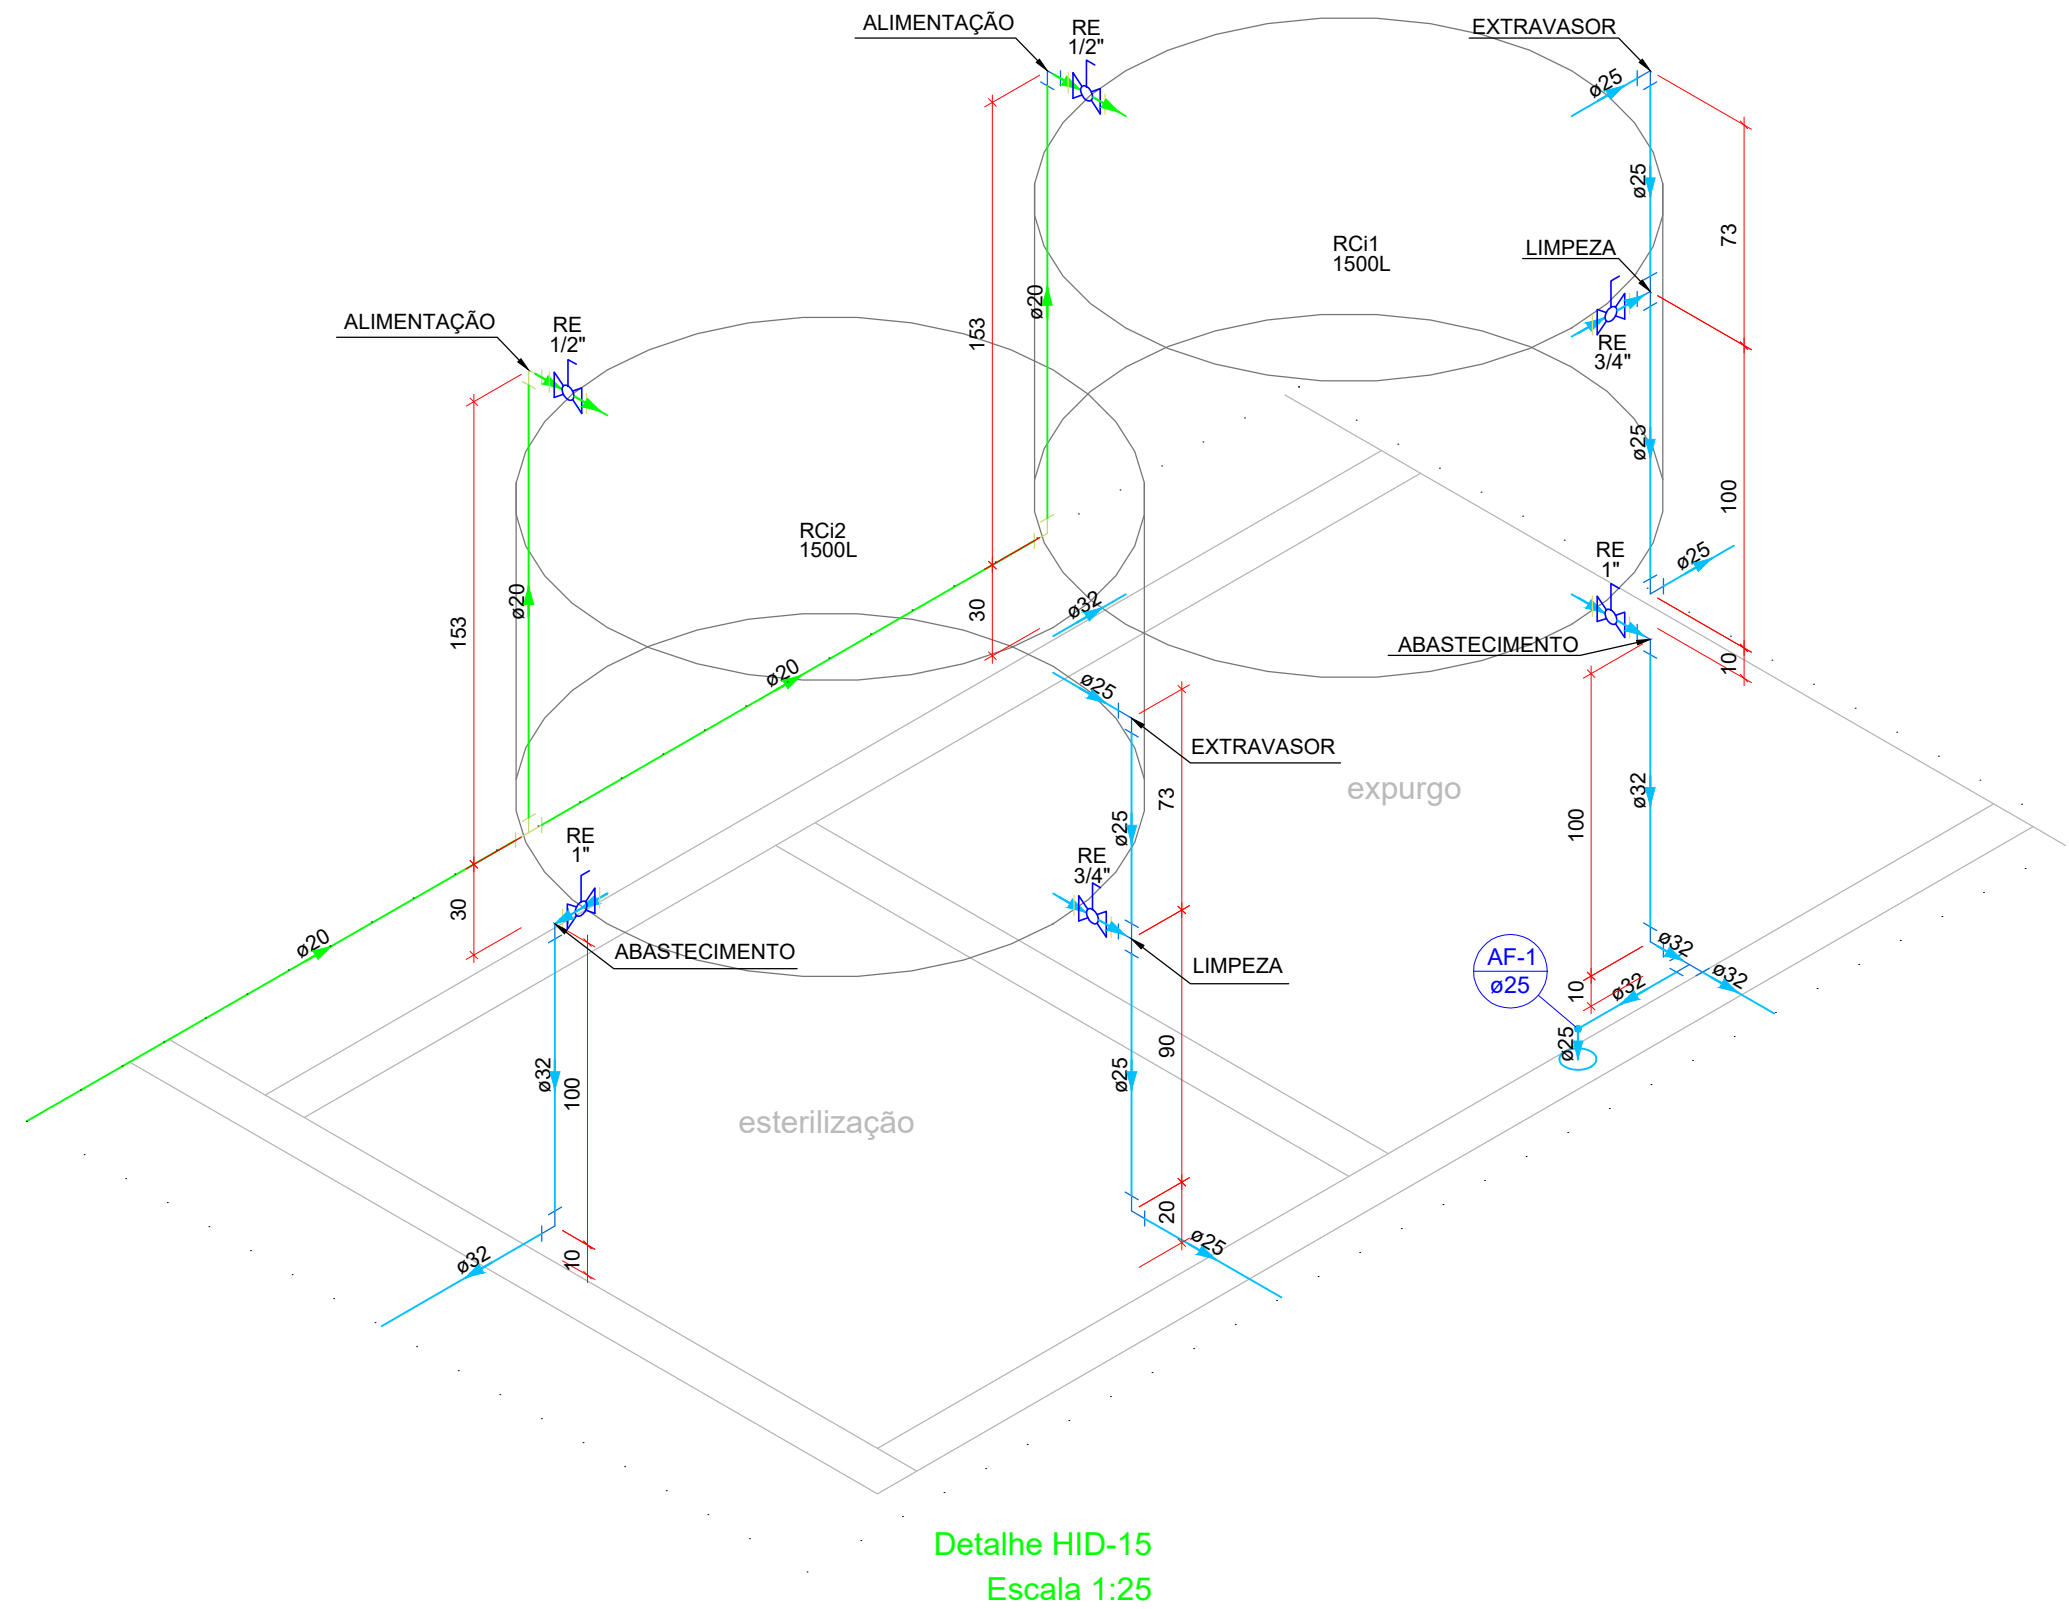


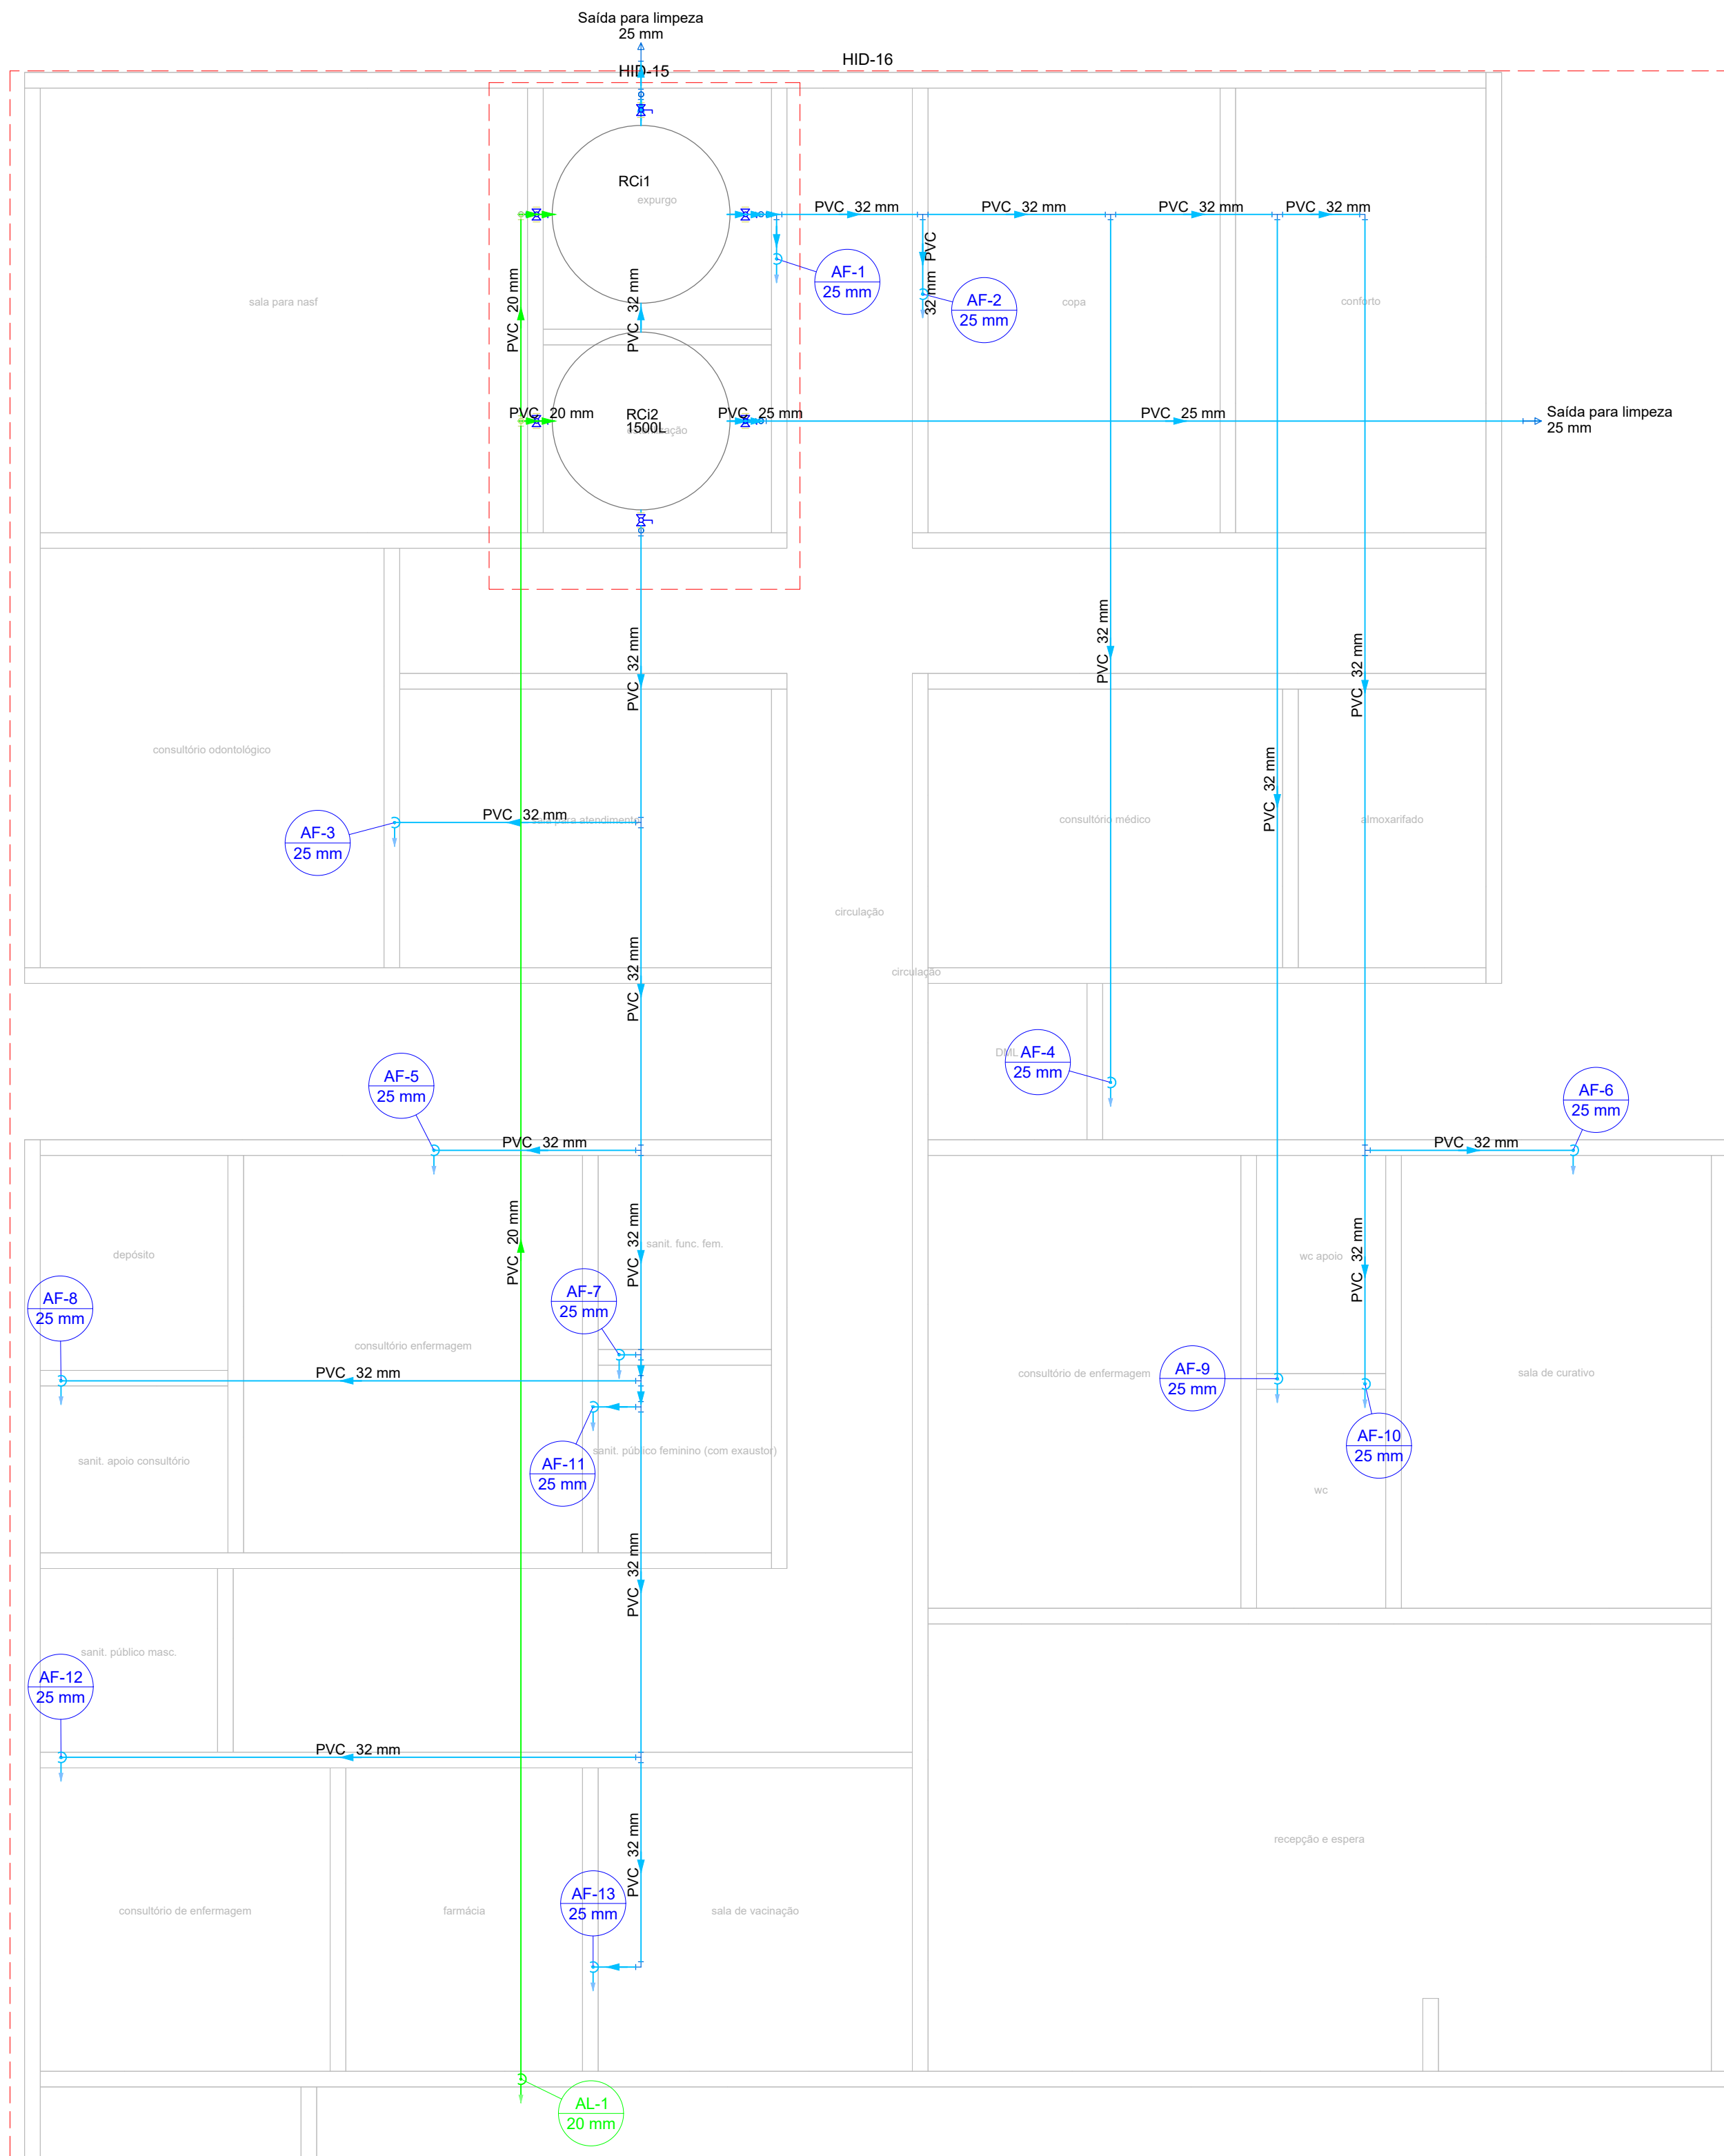

Lista de materiais - Cobertura	
Alimentação	
Metais	
Registro esfera VS compacto soldável PVC 20 mm	2 pç
PVC rígido soldável	
Joelho 90° soldável 20 mm	3 pç
Tubos 20 mm	24.73 m
Tê 90 soldável 20 mm	1 pç
Água fria	
Metais	
Registro esfera VS compacto soldável PVC 25 mm	2 pç
32 mm	2 pç
PVC rígido soldável	
Joelho 90° soldável 20 mm	1 pç
25 mm	4 pç
32 mm	6 pç
Joelho de redução 90 soldável 32 mm - 25 mm	13 pç
Tubos 25 mm	13.59 m
32 mm	71.47 m
Tê 90 soldável 25 mm	2 pç
32 mm	11 pç
Reservatório cilíndrico	
Poliétileno 1500 L	2 pç

Legenda de condutos - Cobertura	
Água fria	
Alimentação	

Legenda das indicações - Cobertura	
Saída	Saídas livres - 25 mm

Legenda - Cobertura	
	Registro esfera VS compacto soldável

