



VT1

ESC 1:50

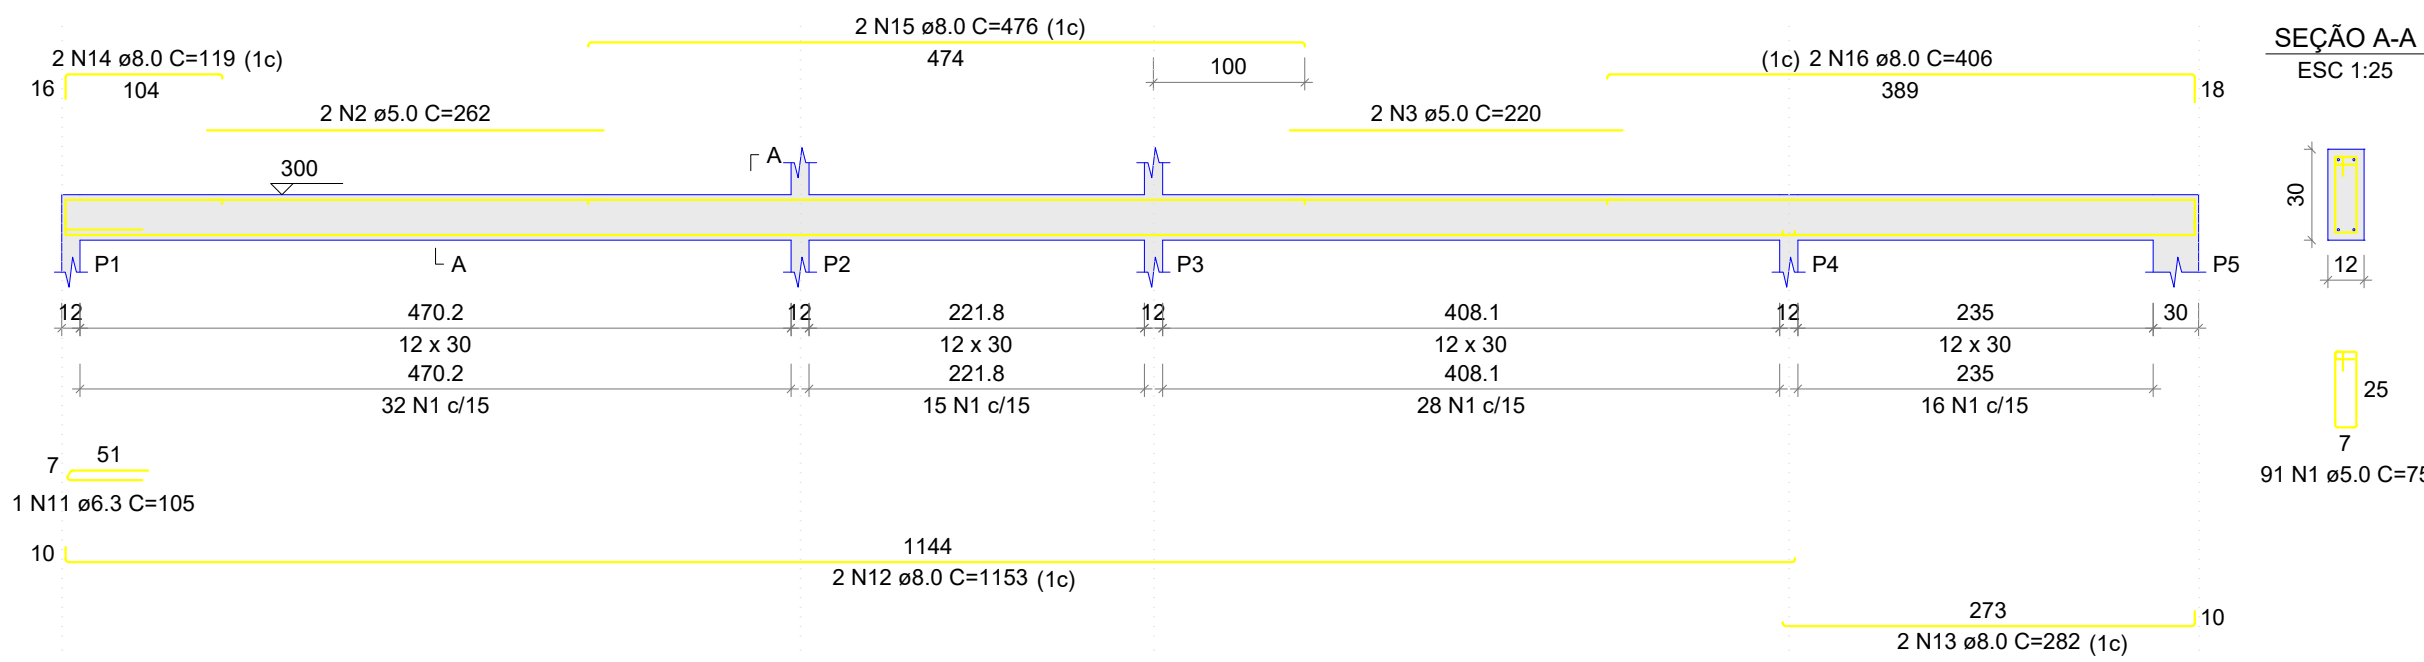


VT2

ESC 1:50

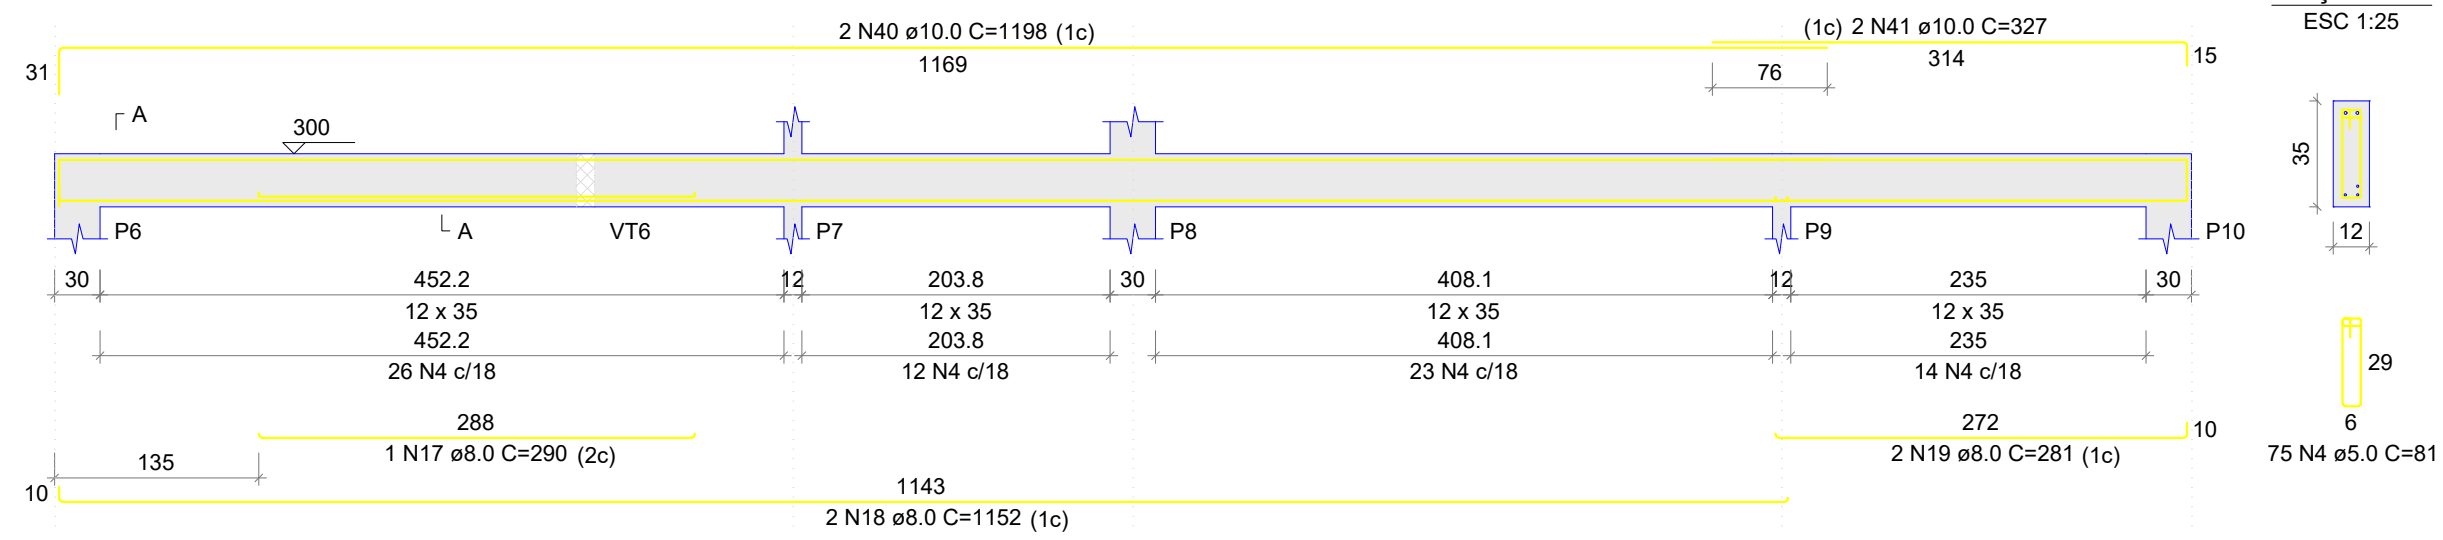


VT3

ESC 1:50

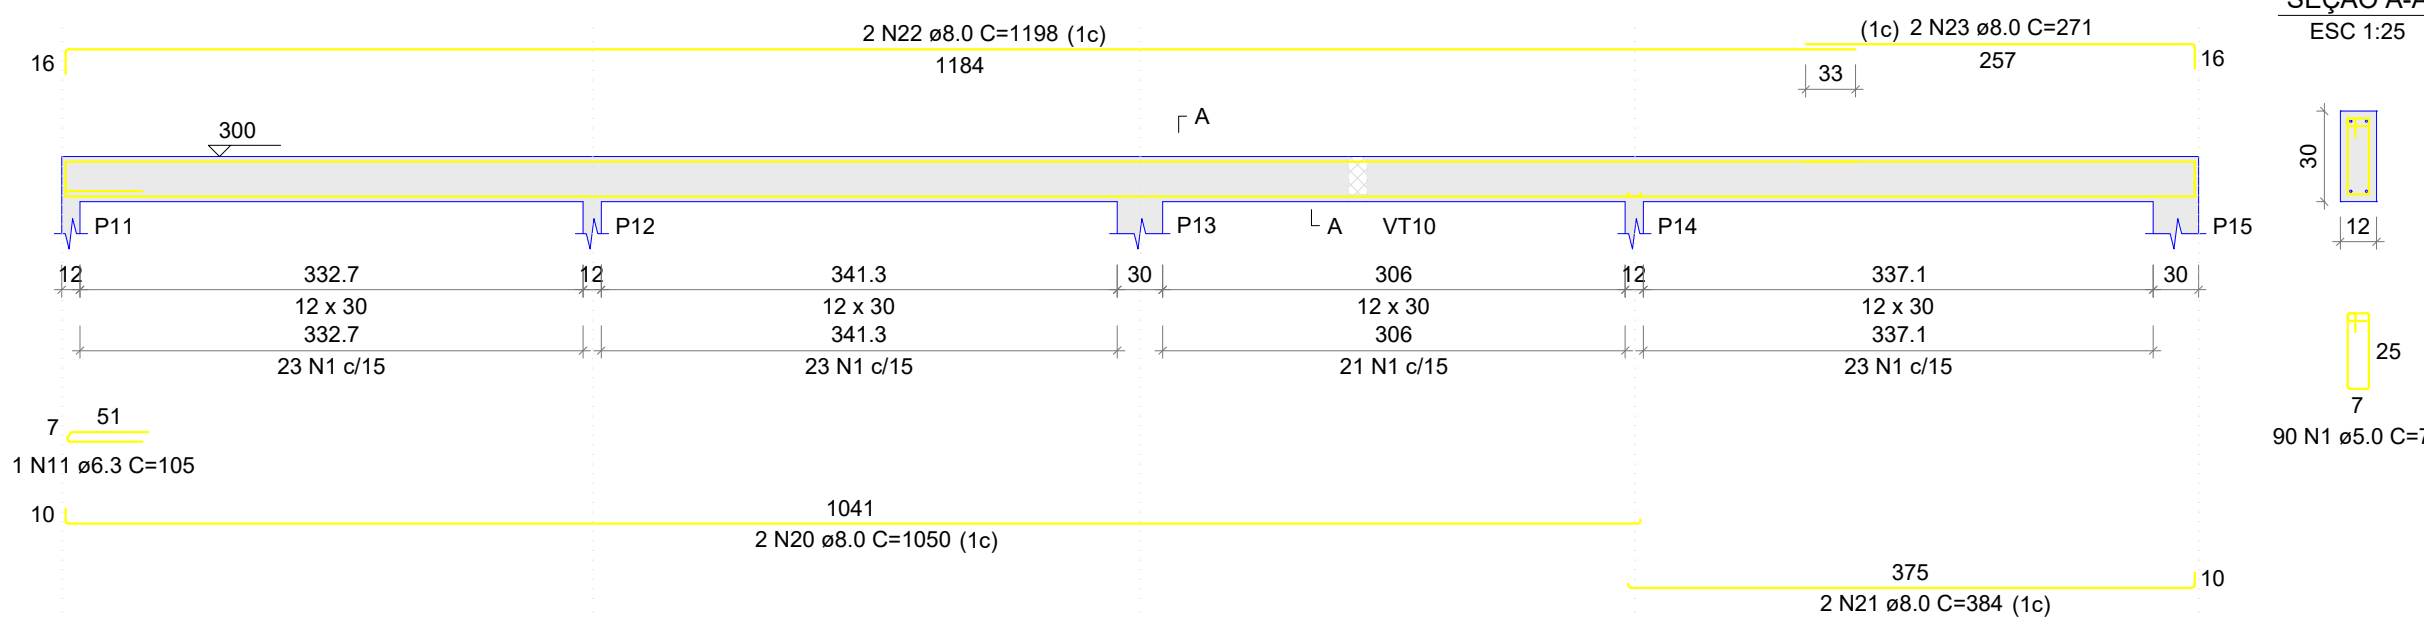


VT4

ESC 1:50

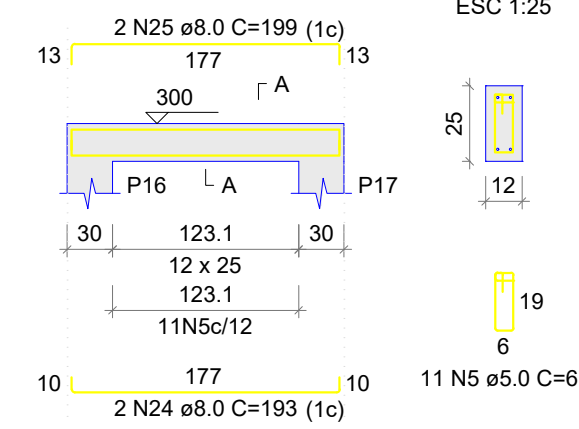


VT5

ESC 1:50

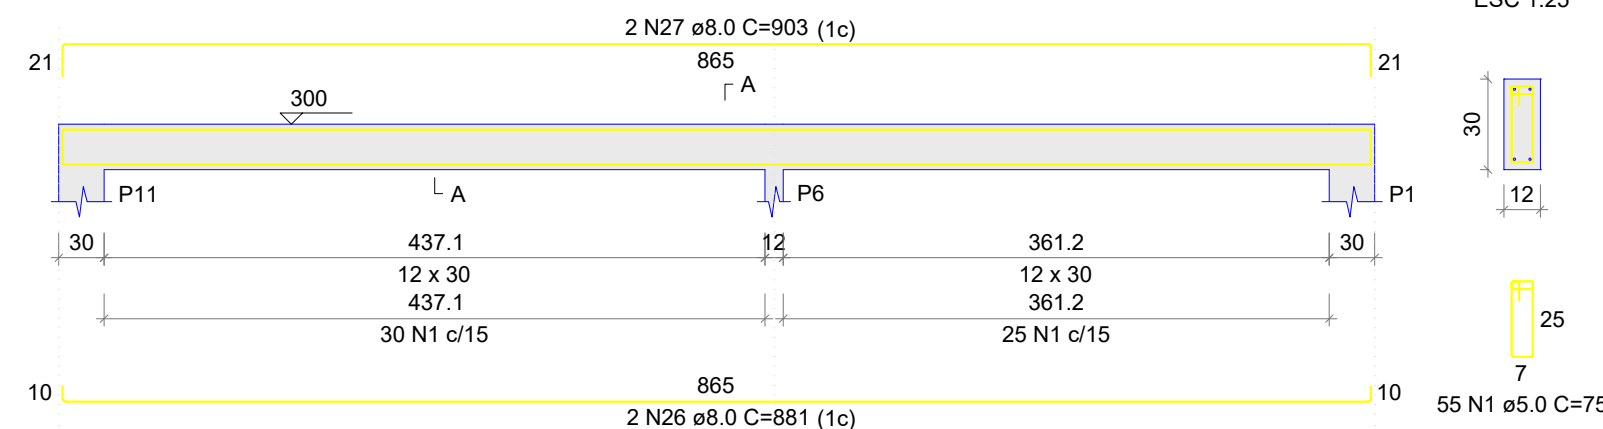


VT6

ESC 1:50

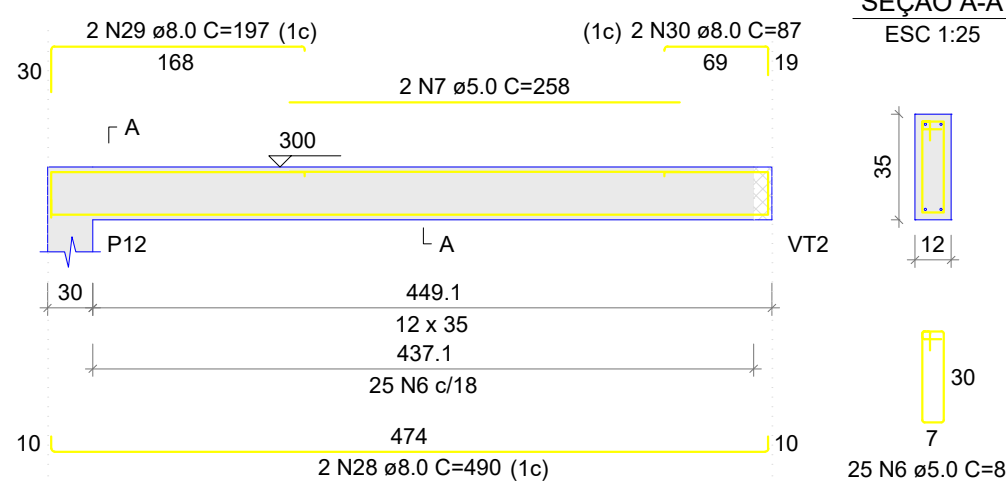


VT7

ESC 1:50

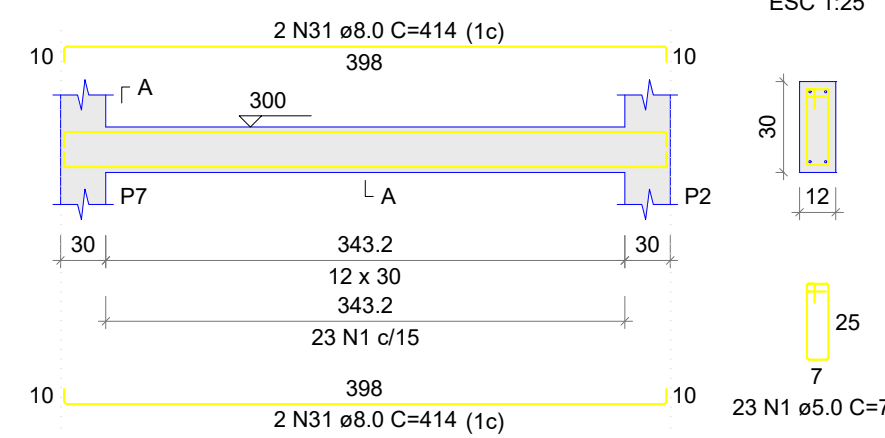


VT8

ESC 1:50

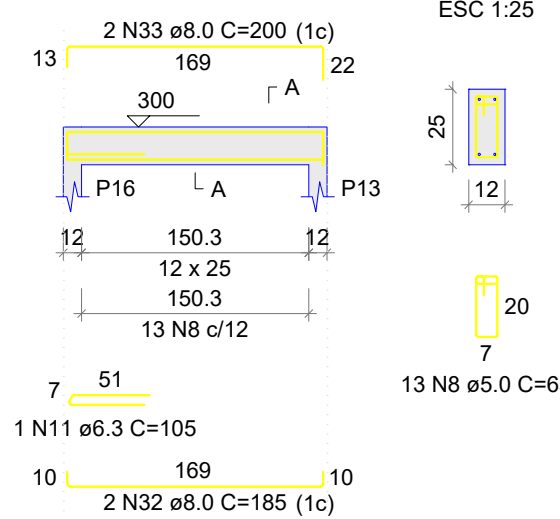


VT9

ESC 1:50

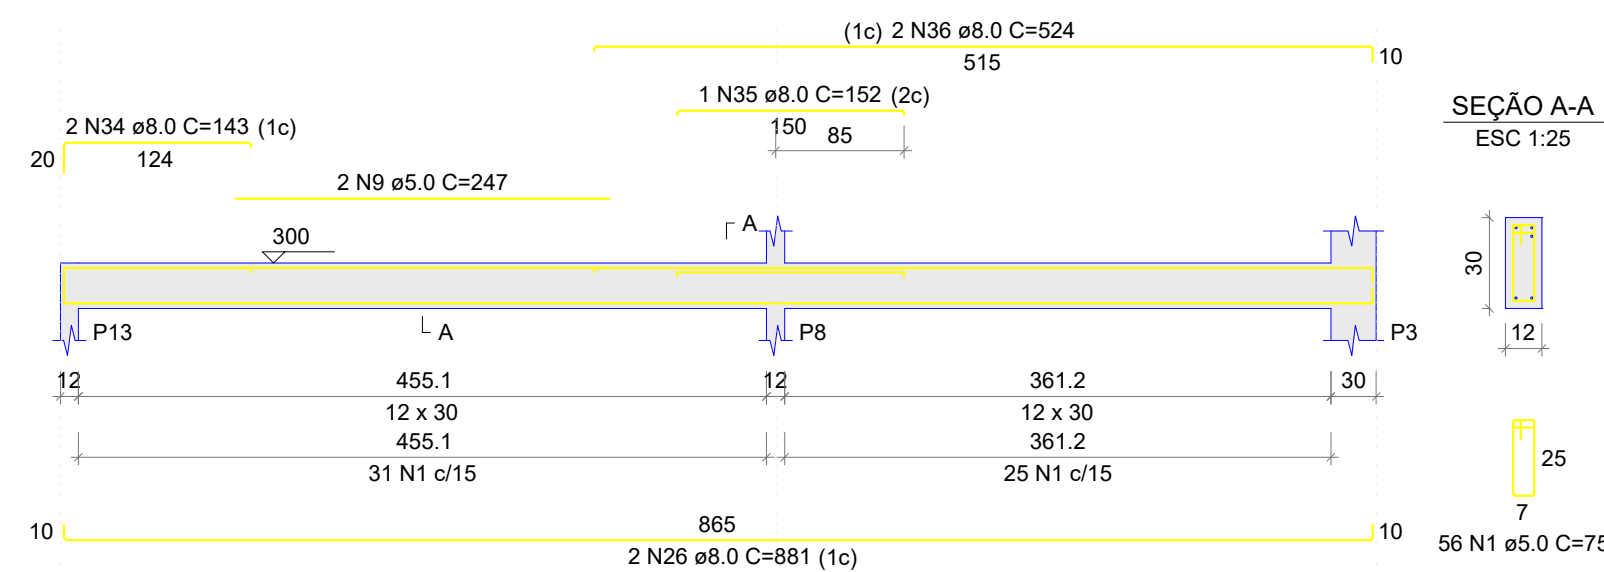


VT10

ESC 1:50

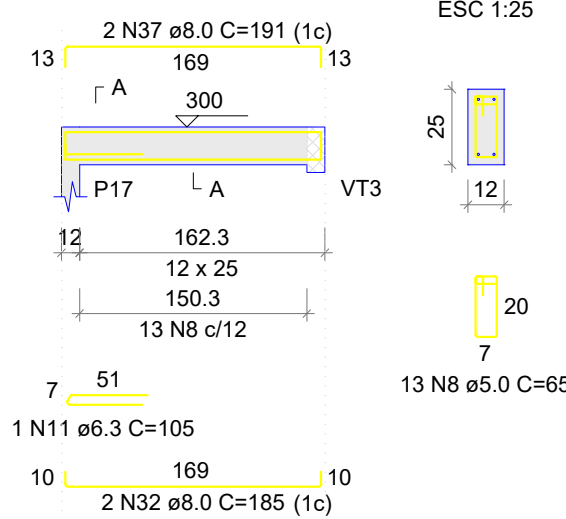


VT11

ESC 1:50

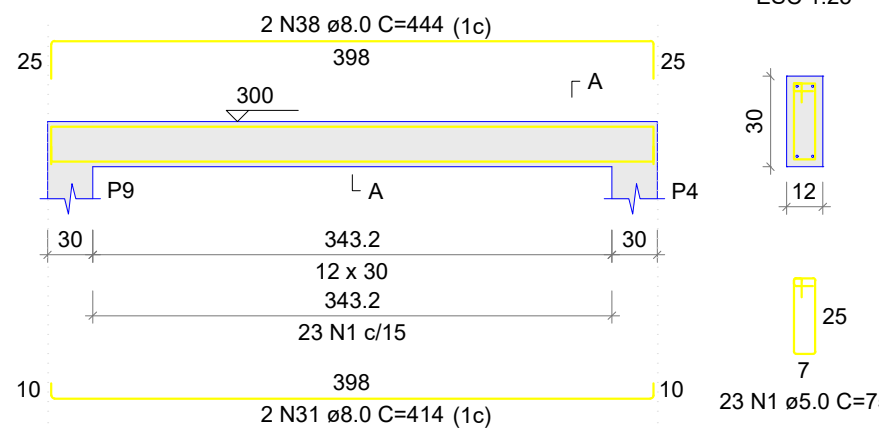

VT12

ESC 1:50

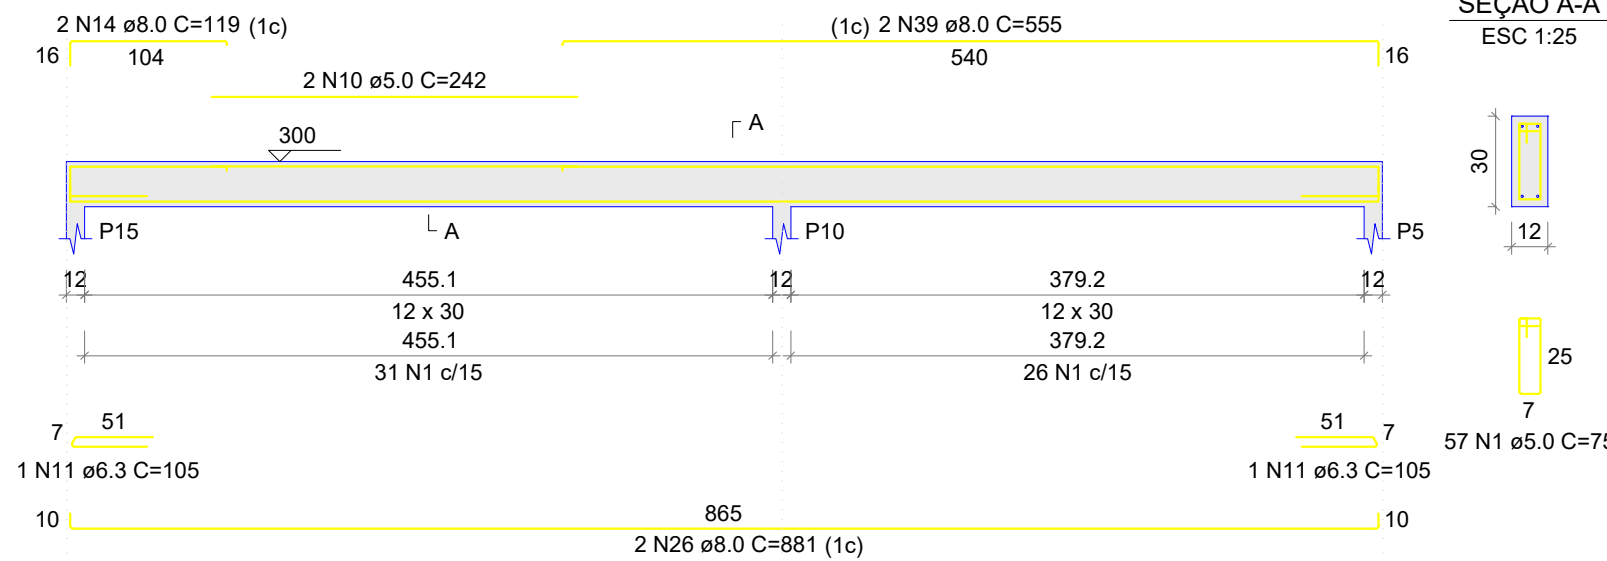

RELAÇÃO DO AÇO

AÇO	N	DIAM (mm)	QUANT	C.UNIT (cm)	C.TOTAL (cm)
CA60	1	5.0	395	75	29625
	2	5.0	2	262	524
	3	5.0	2	220	440
	4	5.0	75	81	6075
	5	5.0	11	61	671
	6	5.0	25	85	2125
	7	5.0	2	258	516
	8	5.0	26	65	1690
	9	5.0	2	247	494
	10	5.0	2	242	484
CA50	11	6.3	6	105	630
	12	8.0	2	1153	2306
	13	8.0	2	282	564
	14	8.0	4	119	476
	15	8.0	2	476	952
	16	8.0	2	406	812
	17	8.0	1	290	290
	18	8.0	2	1152	2304
	19	8.0	2	281	562
	20	8.0	2	1050	2100
	21	8.0	2	384	768
	22	8.0	2	1198	2396
	23	8.0	2	271	542
	24	8.0	2	183	366
	25	8.0	2	199	398
	26	8.0	6	881	5286
	27	8.0	2	903	1806
	28	8.0	2	490	980
	29	8.0	2	197	394
	30	8.0	2	87	174
	31	8.0	6	414	2484
	32	8.0	4	185	740
	33	8.0	2	200	400
	34	8.0	2	143	286
	35	8.0	1	152	152
	36	8.0	2	524	1048
	37	8.0	2	191	382
	38	8.0	2	444	888
	39	8.0	2	555	1110
	40	10.0	2	1198	2396
	41	10.0	2	327	654

RESUMO DO AÇO

AÇO	DIAM (mm)	C.TOTAL (m)	PESO + 10% (kg)
CA50	6.3	6.3	1.7
	8.0	309.9	134.5
	10.0	30.5	20.7
CA60	5.0	426.4	72.3

PESO TOTAL (kg)

CA50 156.9
CA60 72.3

Volume de concreto (C-25) = 2.94 m³

Área de forma = 58.62 m²



PREFEITURA DE FEIRA DE SANTANA

Secretaria de Planejamento

Avenida Sampaio 344 Centro
Feira de Santana - Ba - Tel. 75 3602-8352

NOME DO PROJETO

POSTO DE SAÚDE DE JAGUARA

REFERÊNCIA

PROJETO ESTRUTURAL
VIGAS TÉRREO

PRANCHA Nº

EST 08/13

ENDEREÇO

Distrito de Jaguará

RESPONSÁVEL TÉCNICO

ALISSON CARNEIRO OLIVEIRA

DESENHO

MATHEUS CARDOSO SANTOS

DATA

DEZ/2025

ESCALA

INDICADA

REVISÃO

001

ARQUIVO